

**Agenzia del Territorio  
CATASTO FABBRICATI  
Ufficio Provinciale di  
Milano**

Dichiarazione protocollo n. MI0454173 del 12/07/2006

Planimetria di u.i.u. in Comune di Milano

Via Varesina

civ. 62

Identificativi Catastali:

Sezione:

Foglio: 126

Particella: 222

Subalterno: 703

Compilata da:

Bevacqua Giuseppe

Iscritto all'albo:  
Geometri


Prov. Milano

N. 9493

Scheda n. 1

Scala 1:200

PIANO TERRA  
H 3.95

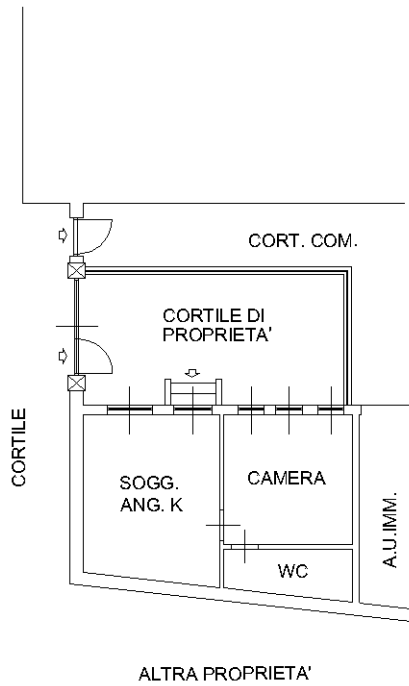

Ultima planimetria in atti