

**Agenzia del Territorio
CATASTO FABBRICATI
Ufficio Provinciale di
Pordenone**

Dichiarazione protocollo n. PN0129323 del 04/06/2008

Planimetria di u.i.u. in Comune di Sacile

Leonardo Da Vinci

civ. 8

Identificativi Catastali:

Sezione:
Foglio: 10
Particella: 188
Subalterno: 4



Compilata da:
Galeotti Fabiano

Iscritto all'albo:
Geometri

Prov. Pordenone

N. 979

Scheda n. 1 Scala 1:200

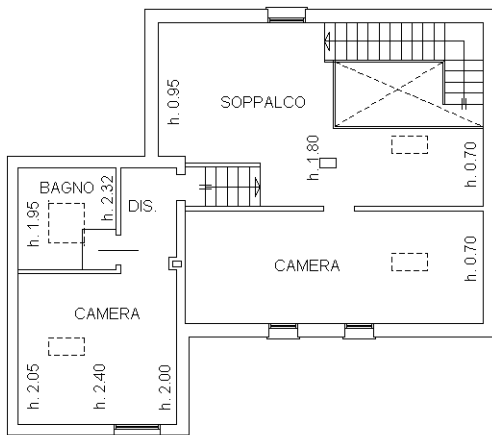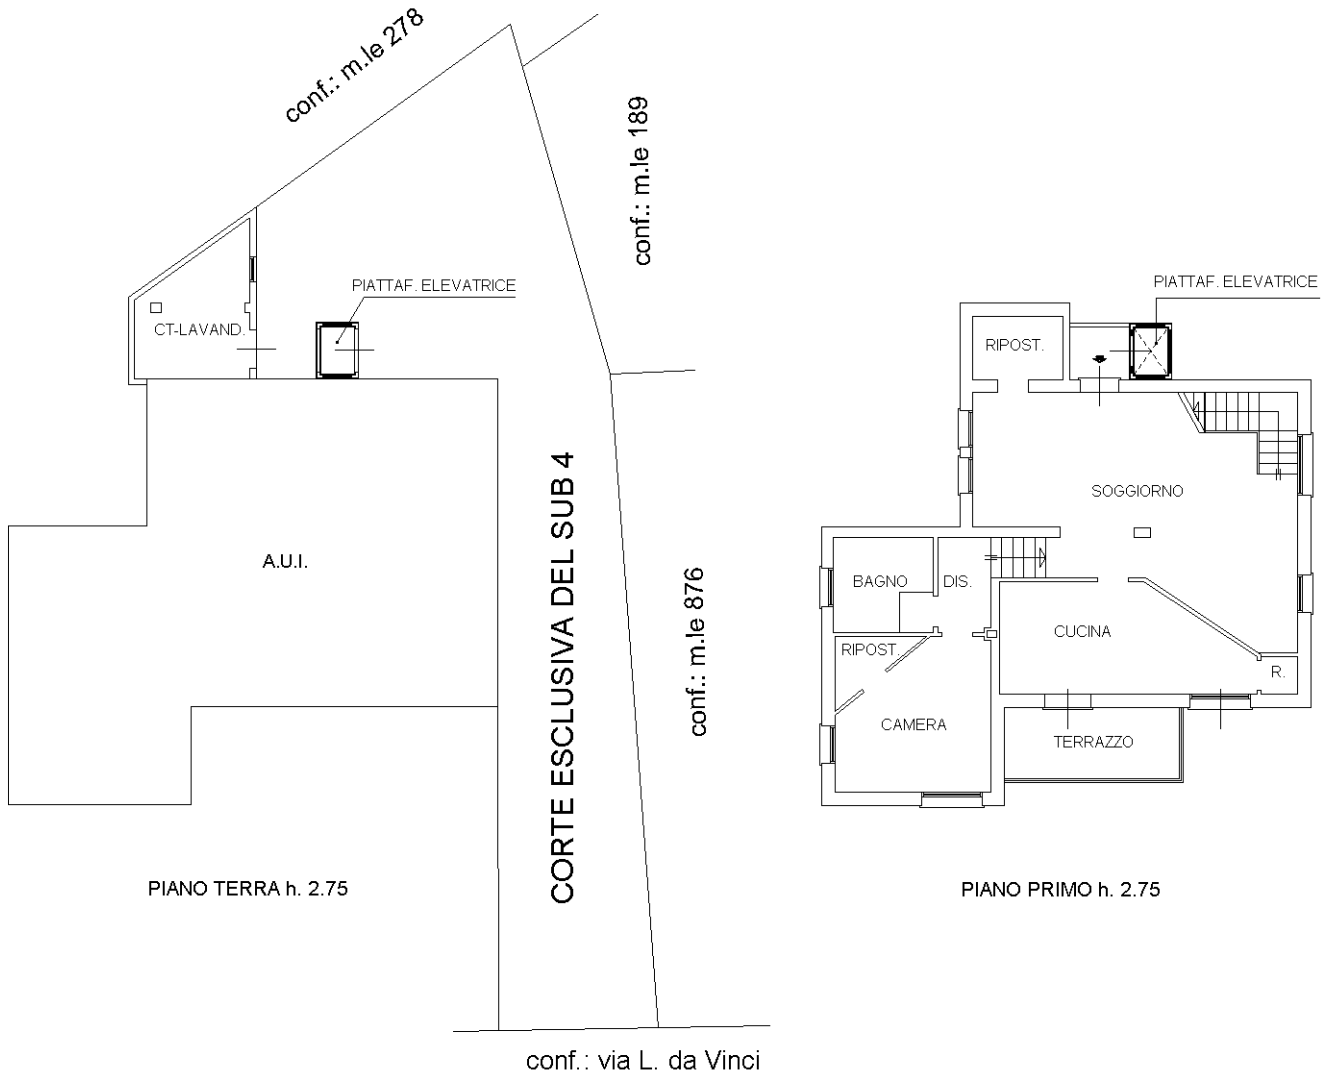

Ultima planimetria in atti