


**UNITA' IMMOBILIARE SITA A CERNUSCO SUL NAVIGLIO (MI)  
VIALE ASSUNTA 140 - Piano Secondo  
FOGLIO 40, PARTICELLA 79, SUB 711**

**VIALE ASSUNTA**

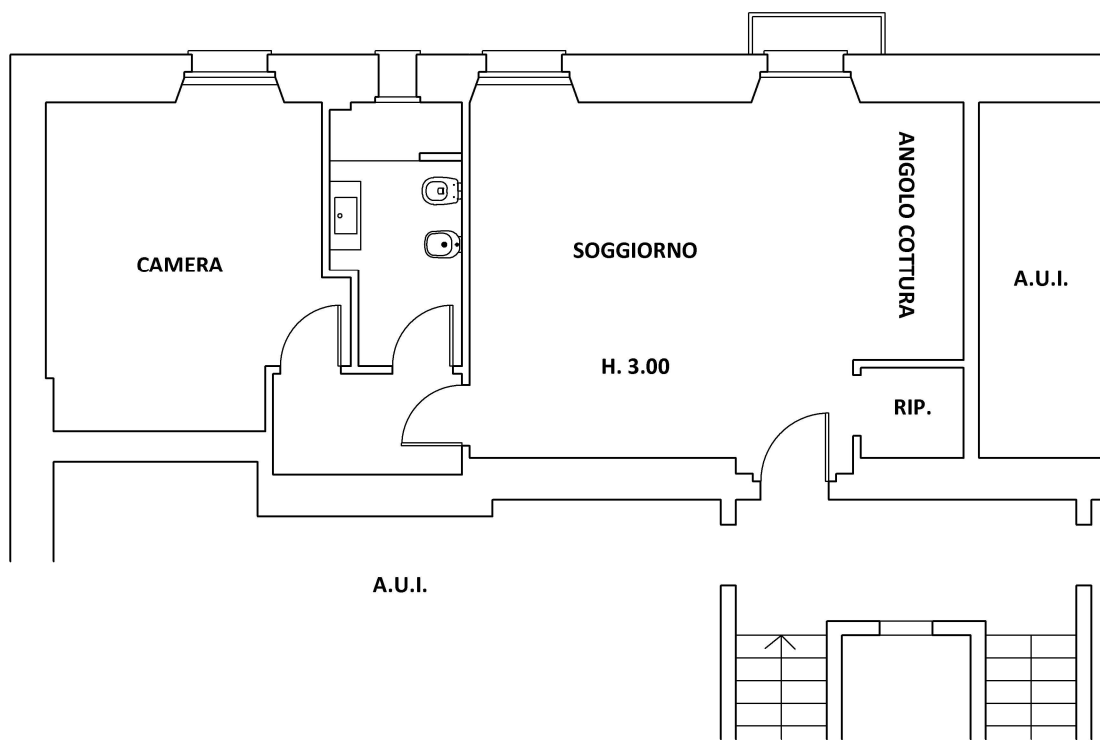

**RILIEVO METRICO  
scala 1:100**