



Foto 1 – soggiorno





Foto 2 – cucina







Foto 3 – veranda





Foto 4 – camera a sud/ovest







Foto 5 – bagno





Foto 6 – camera a nord/est





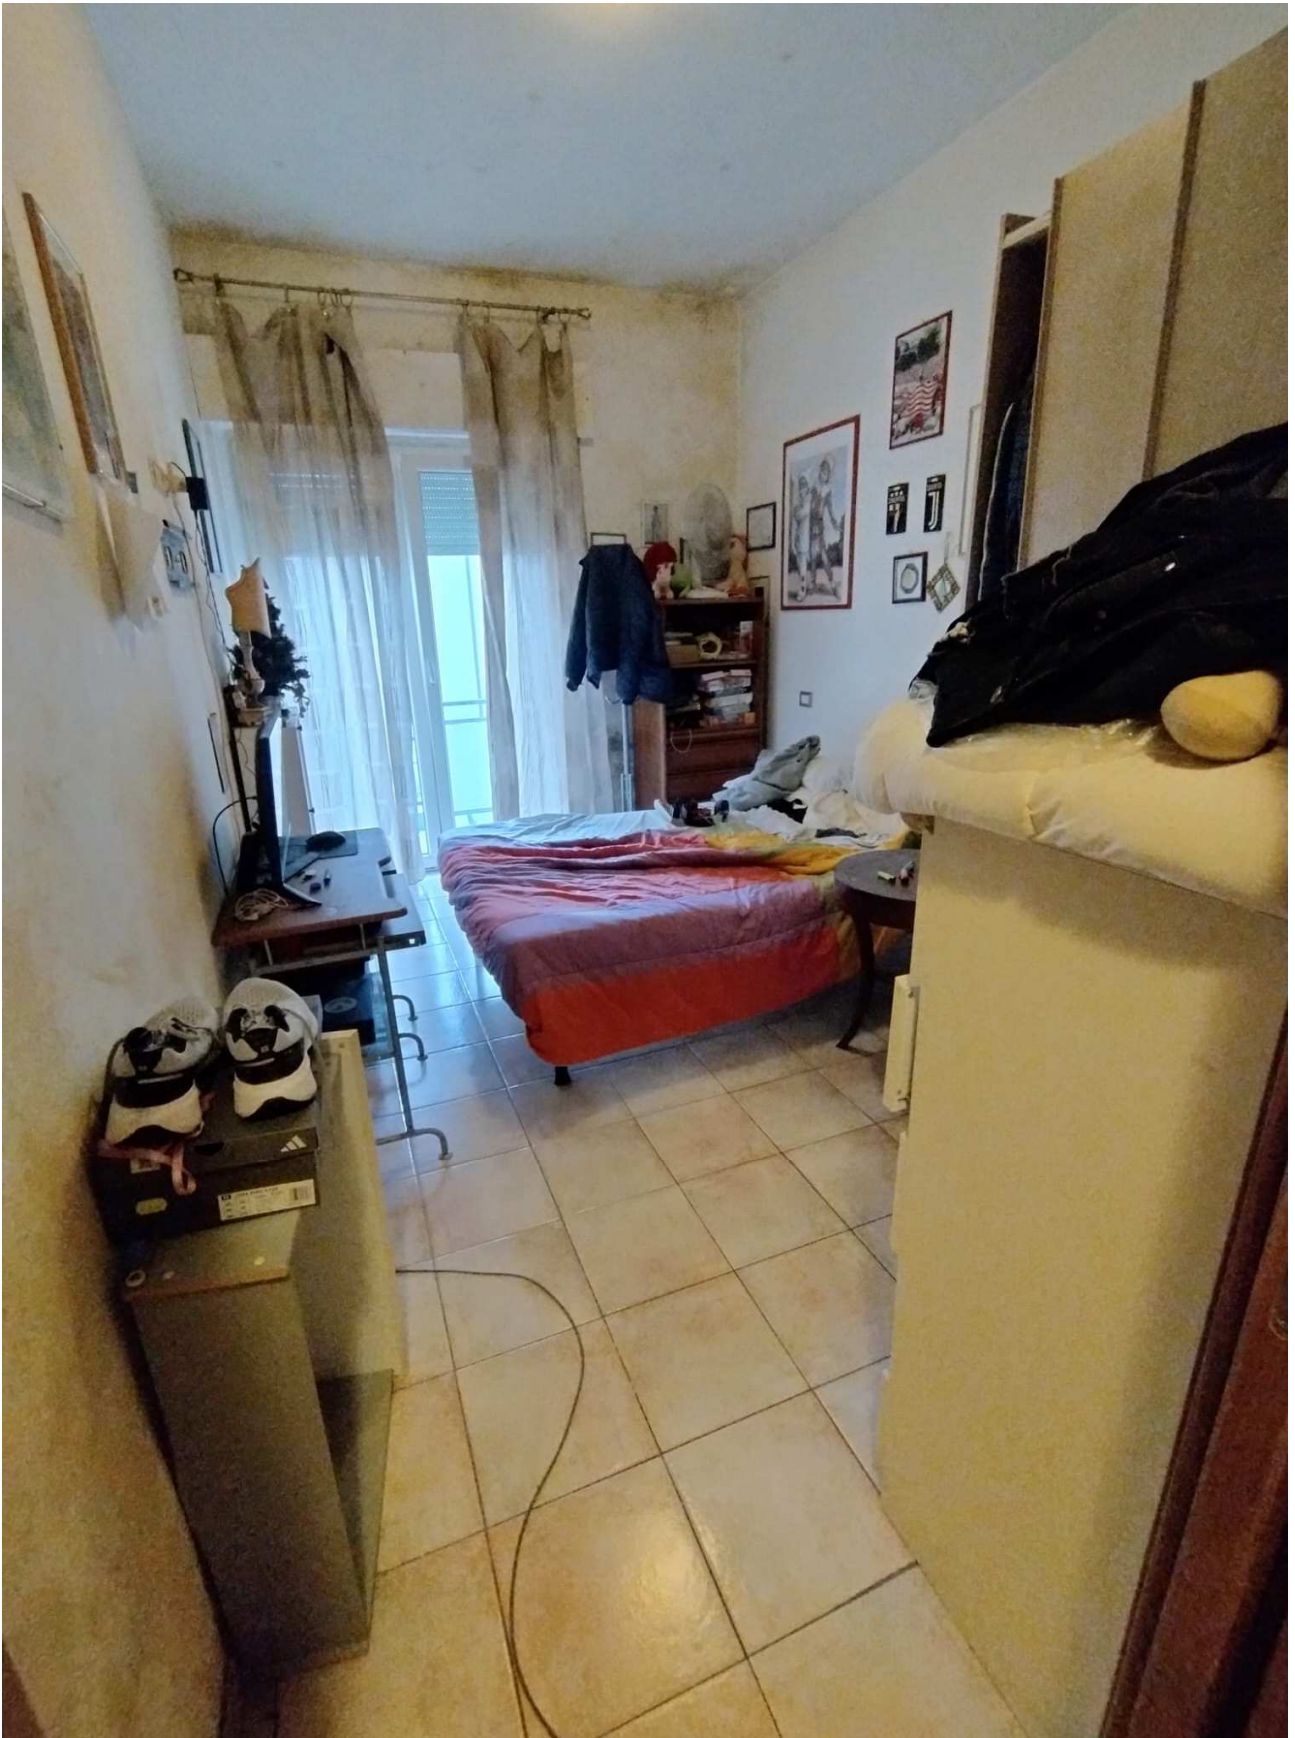


Foto 7 – cameretta a nord/est







Foto 8- corridoio








Foto 9 – corte esclusiva




Foto 10 – lato dell'appartamento su via Cingoli



SCALA 1:100

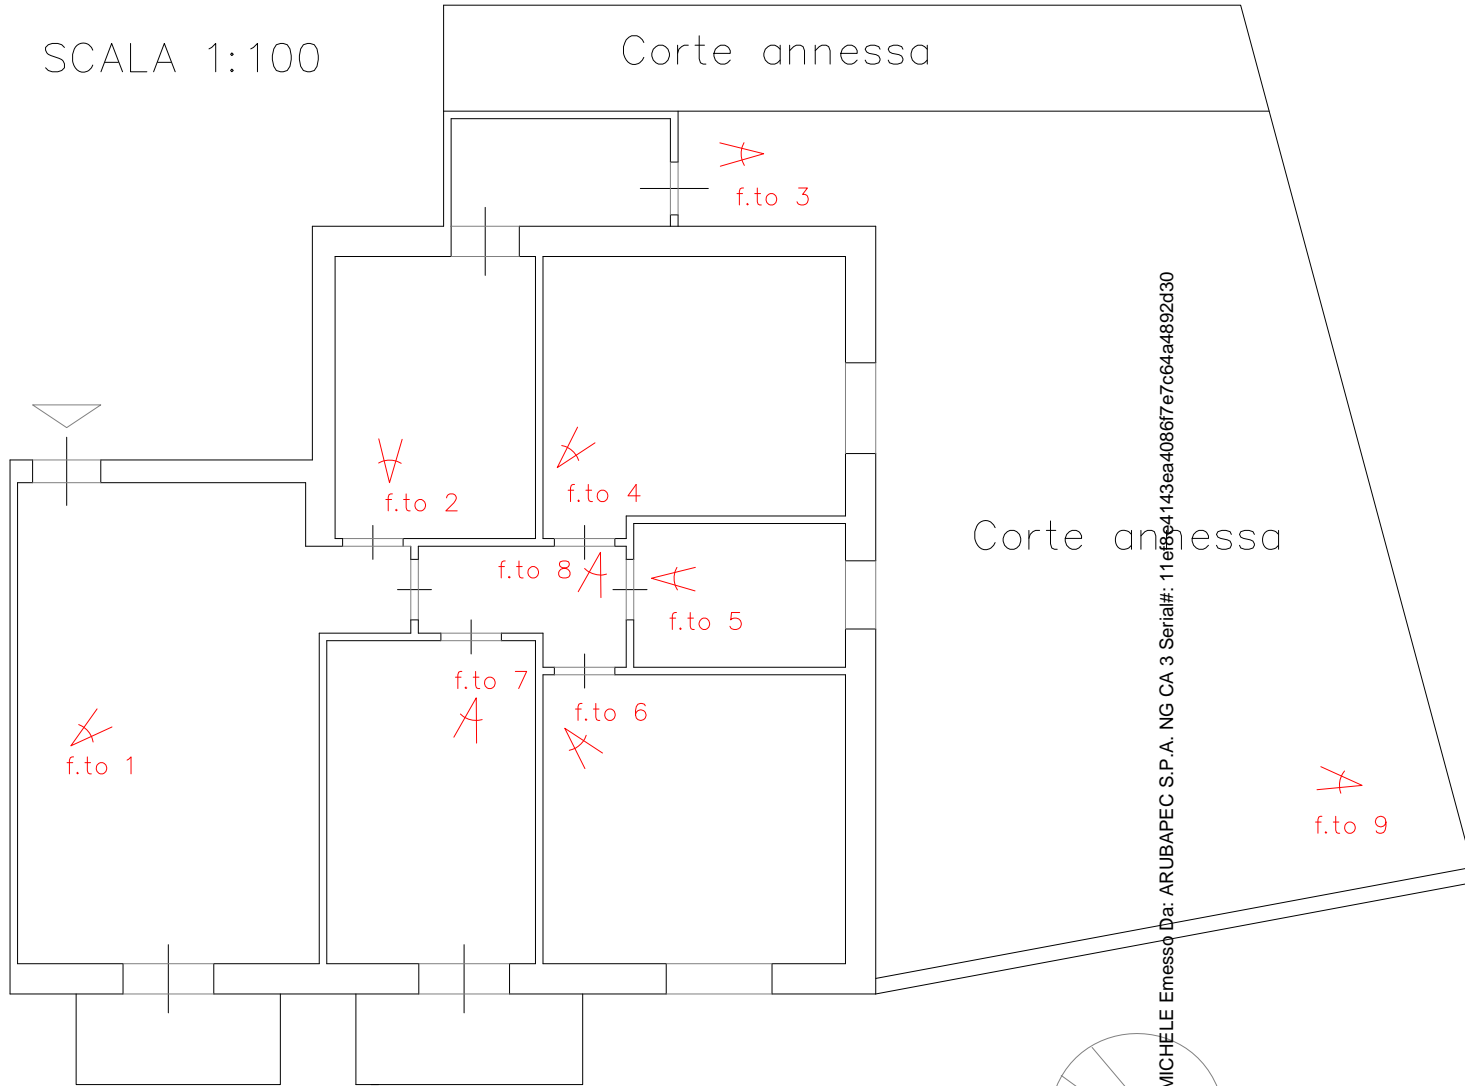

f.to 10

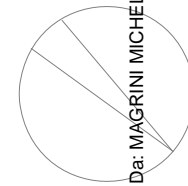

Firmato Da: MAGRINI MICHELE Emesso Da: ARUBAPEC S.P.A. NG CA 3 Serial#: 11ef8e4143ea4086f7e7c64a4892d30

