





N=4828900

E=2399900

24-Ott-2023 11:58:20
Scala originale: 1:1000
Dimensione cornice: 267.000 x 189.000 metProtocollo pratica T172810/2023
Comune: (AN) ANCONA
Foglio: 20

1 Particella: 346

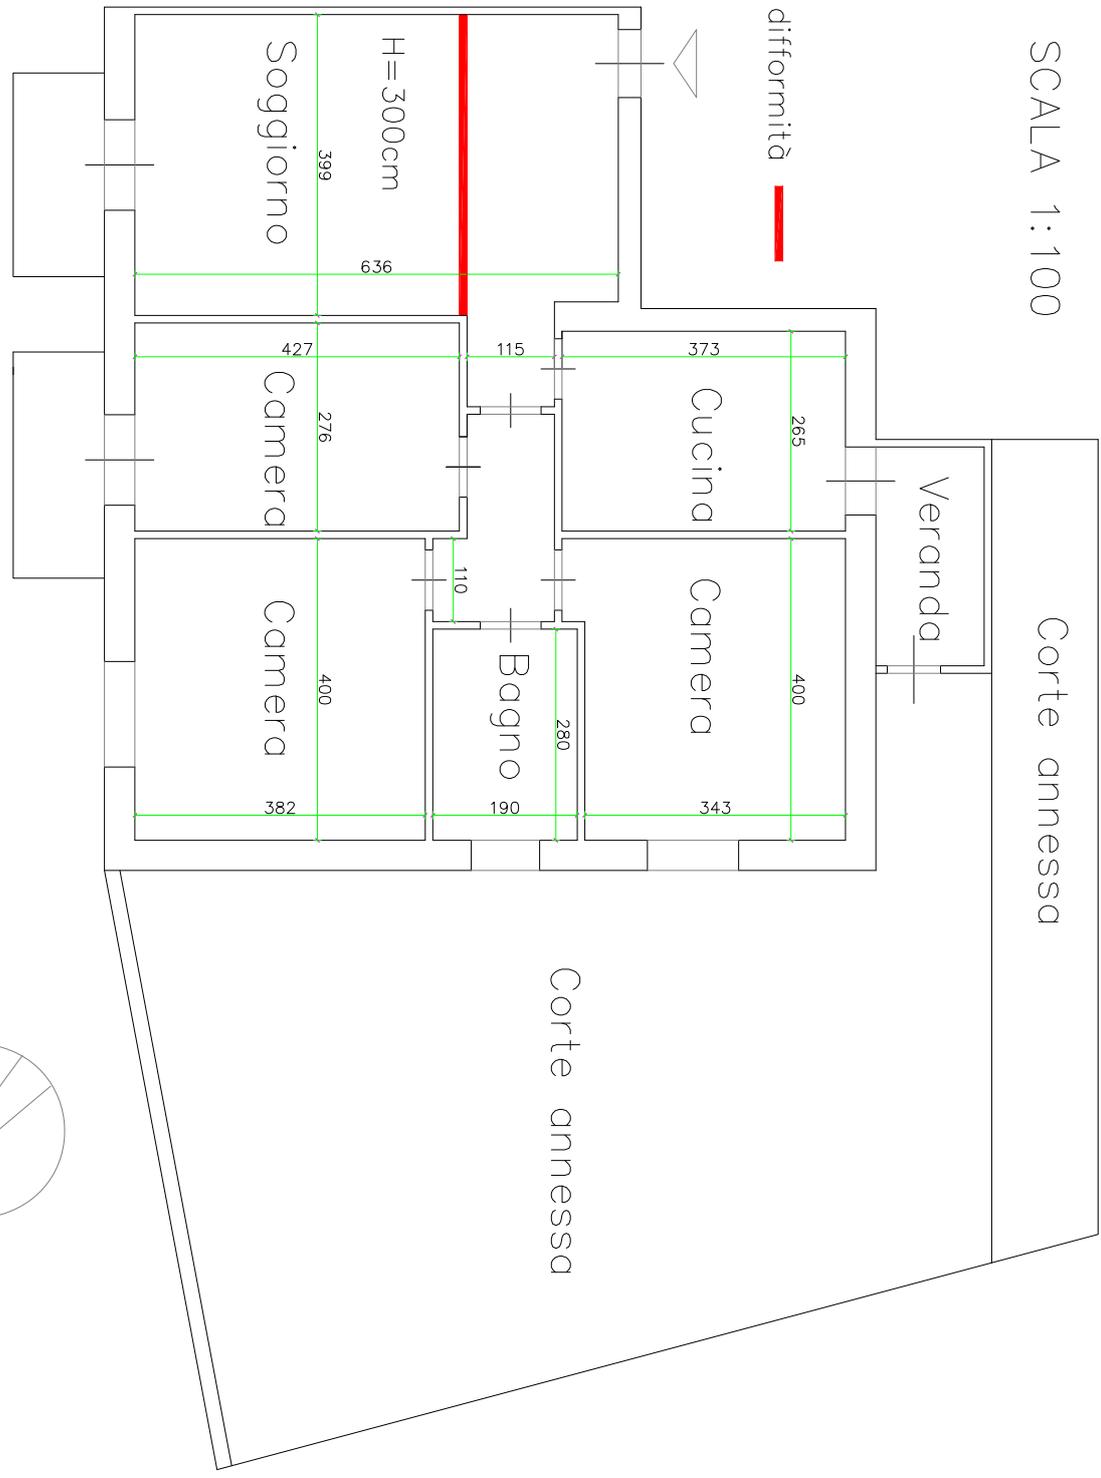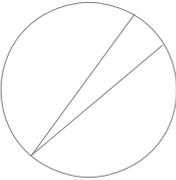

SCALA 1:100

diffornità



MODULARIO
F. sig. red. 496



MINISTERO DELLE FINANZE

Mod. A (Nuovo Catasto Edilizio Urbano)

31 DIREZIONE GENERALE DEL CATASTO E DEI SERVIZI TECNICI ERARIALI NUOVO CATASTO EDILIZIO URBANO



Lire
200

(R. DECRETO-LEGGE 13 APRILE 1999, N. 652)

Planimetria dell'immobile situato nel Comune di ANCONA Via FANO 36

Allegata alla dichiarazione presentata all'Ufficio Tecnico Erariale di ANCONA


PIANO RIALZATO

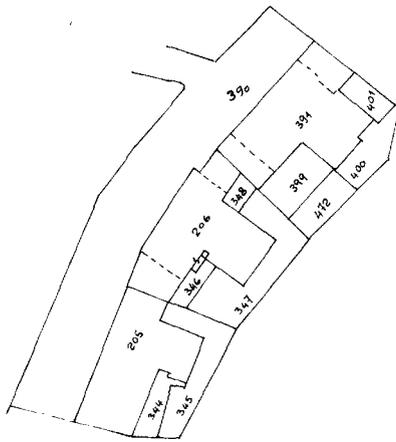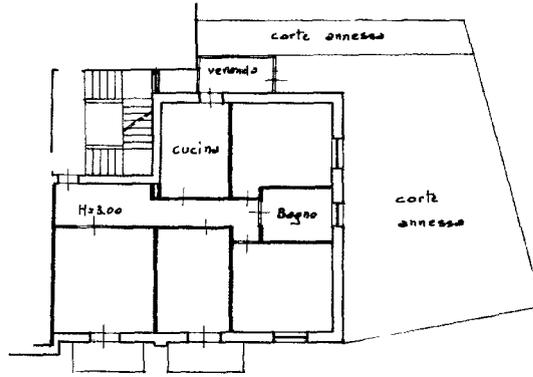


Estratto di mappa - Comune di Ancona

Fg. 20 Scala 1:1000

PIANO RIALZATO

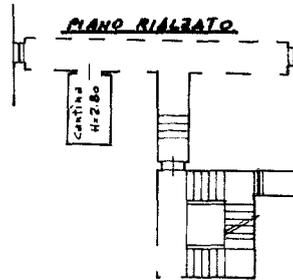

PIANO SEMINTERRATO

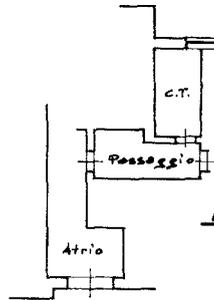

ORIENTAMENTO



SCALA DI 1:200

SPAZIO RISERVATO PER LE ANNOTAZIONI D'UFFICIO

DATA

PROT. N°

3341 306

Ampliamento

Fg. 20 mapp. 206/5

346

Compilata dal

Iscritto all'Albo degli INGEGNERI

della Provincia di ANCONA

DATA 8-4-86

Firma:

