

**Agenzia del Territorio
CATASTO FABBRICATI
Ufficio Provinciale di
Milano**

Dichiarazione protocollo n. MI0396935 del 17/05/2005

Planimetria di u.i.u. in Comune di Cambiagio

Via Carlo Cattaneo

civ. SN

Identificativi Catastali:

Sezione:

Foglio: 3

Particella: 872

Subalterno: 8

Compilata da:

Stucchi Eros

Iscritto all'albo:


Periti Agrari

Prov. Bergamo

N. 420


Scheda n. 1

Scala 1:200

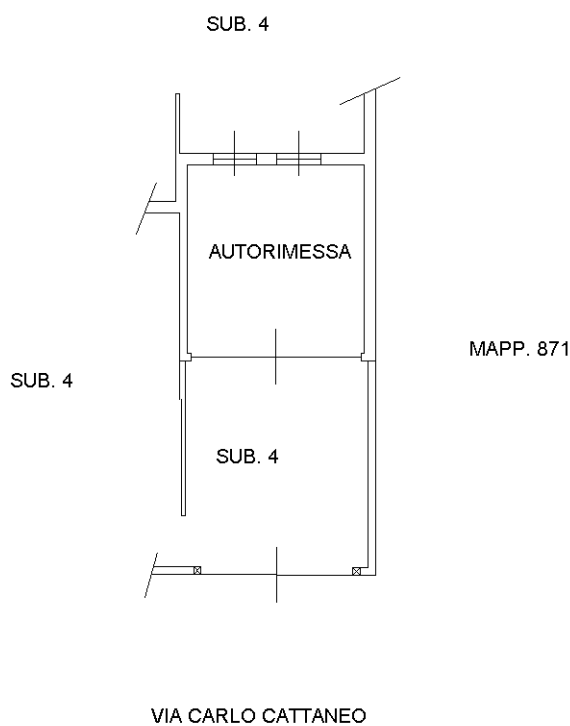

PIANO TERRA

H=2.20mt

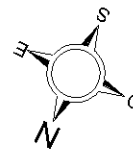

Ultima planimetria in atti

Catasto dei Fabbricati - Situazione al 01/04/2022 - Comune di CAMBIAGO(B461) - < Foglio 3 - Particella 872 - Subalterno 8 >
VIA CARLO CATTANEO n. SN Piano SI