
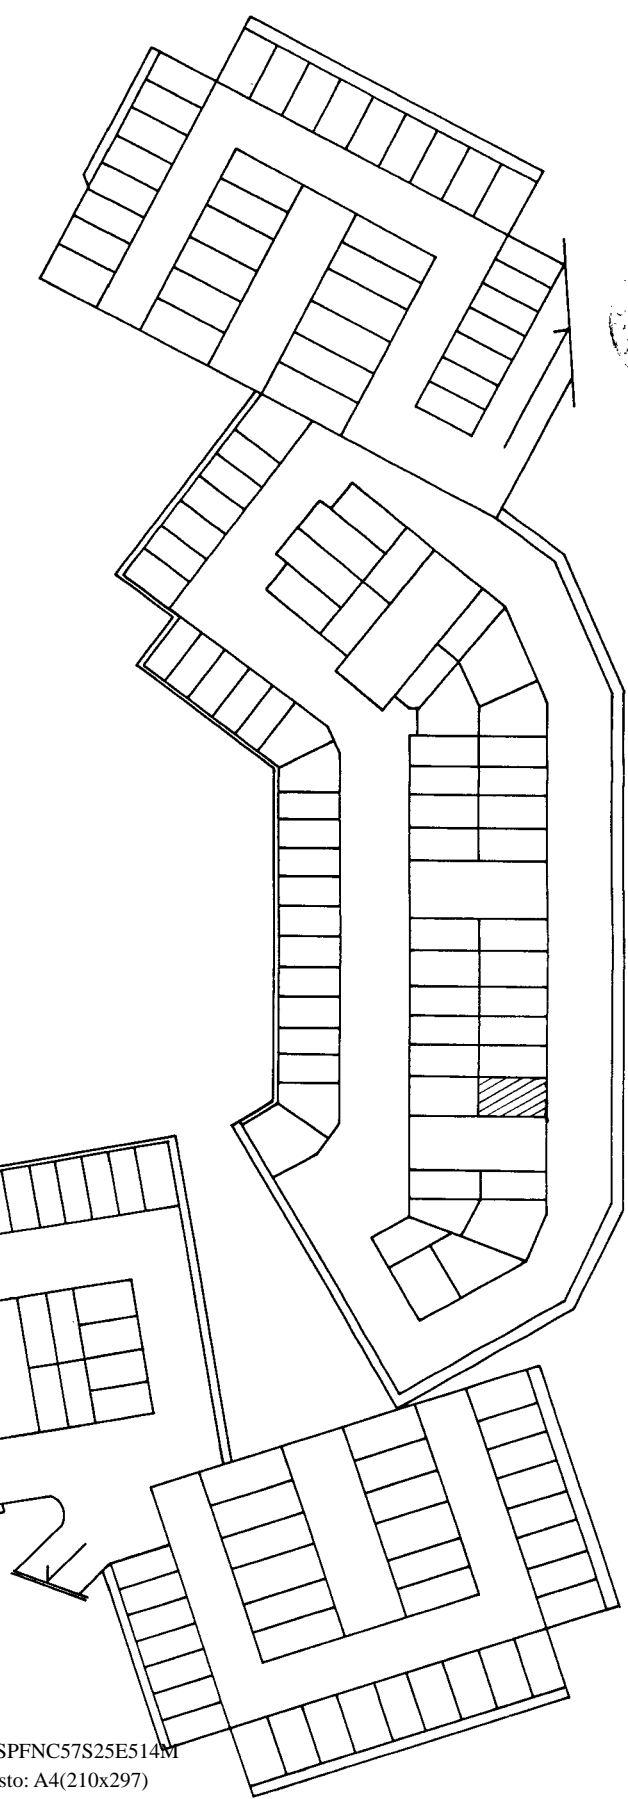


MOD AN (CEU)
LIRE
605

MINISTERO DELLE FINANZE
DIREZIONE GENERALE DEL CATASTO E DEI SISTEMI
CATASTO EDILIZIO URBANO (RDL 13-4-1939, n. 652)
via **ALDO MORO**

Planimetria di u.i.u. in Comune di **RHO**

ED. C
Box 60 INT.
P. ASS.
H. 2.40

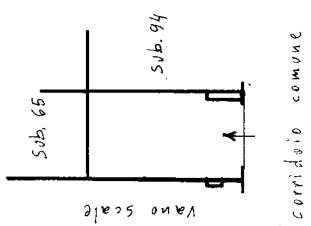

SCALA DI 1:200

RISERVATO ALL'UFFICIO

Completata dal **GEOMETRA FALCONI ANTONIO**
Iscritto all'albo dei GEOMETRI 359
Sevizi provincia di **VARESE**
data **19/12/92** Firma *Antonio Falconi*

Dichiarazione di N.C.
Denuncia di variazione
Identificativi catastali:
F. **14**
K. **445** sub. **95**
mapp. **01**

PIANO ASS. 1/500

Catasto dei Fabbricati - Situazione al 28/03/2023 - Comune di RHO (H264) - < Foglio 14 - Particella 445 - Subalterno 95 >
VIA ALDO MORO Edificio C Piano S1