

**Agenzia del Territorio
CATASTO FABBRICATI
Ufficio Provinciale di
Milano**

Dichiarazione protocollo n. MI0473274 del 23/05/2008

Planimetria di u.i.u. in Comune di **Pero**

Via Figino

civ. 28

Identificativi Catastali:

Sezione:
Foglio: **4**
Particella: **257**
Subalterno: **727**

Compilata da:
Bussoli Renato

Iscritto all'albo:
Ingegneri


Prov. **Milano**

N. **14028**

Scheda n. **1**

Scala **1:400**

PIANO SEMINTERRATO

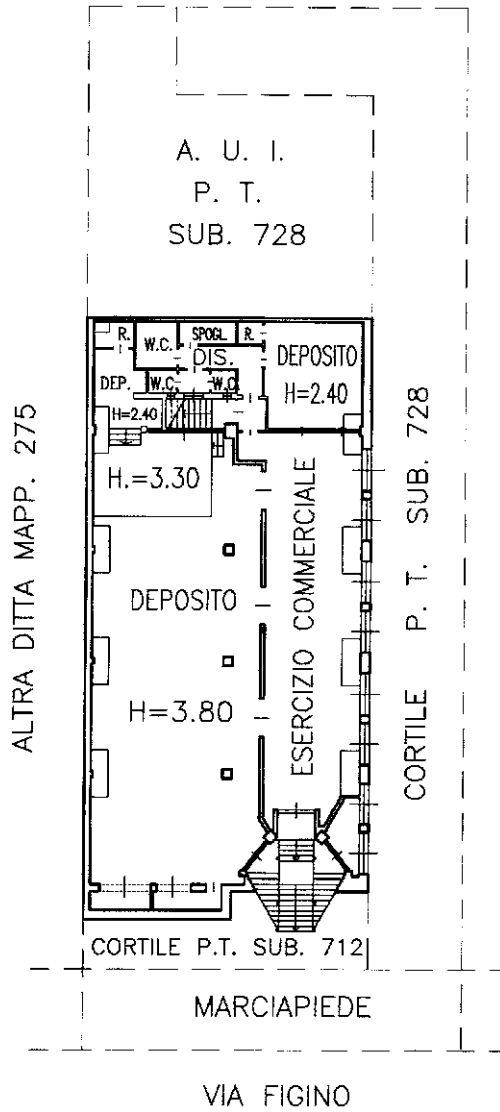

Ultima planimetria in atti