

Dichiarazione protocollo n. \_\_\_\_\_ del \_\_\_\_\_

Planimetria di u.i.u. in Comune di Loreto

Piazza Kennedy

civ. 64

Identificativi Catastali:

Sezione:

Foglio: 4

Particella: 347

Subalterno: 26

Compilata da:  
Bruge' Vladimiro

Iscritto all'albo:  
Geometri



Prov. Ancona

N. 1646

Scheda n. 1

Scala 1:200

PIANO SECONDO

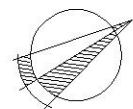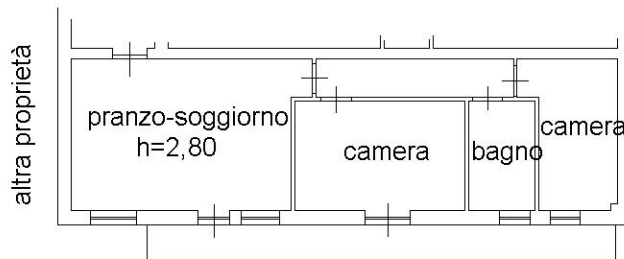

Identificativi Catastali:

Sezione:

Foglio: 4

Particella: 347

Subalterno: 27

Compilata da:  
 Bruge' Vladimiro

Iscritto all'albo:  
 Geometri


Prov. Ancona

N. 1646



Scheda n. 1

Scala 1:200

PIANO SECONDO

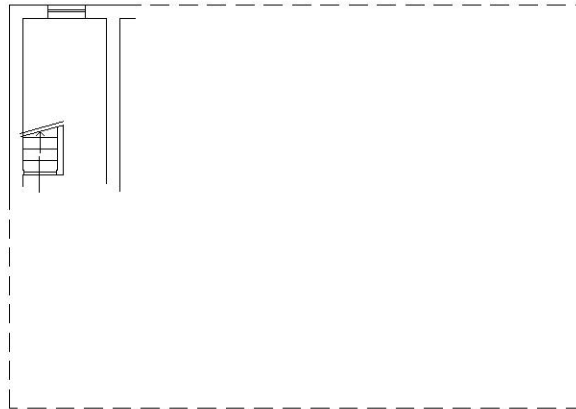

PIANO TERZO SOTTOTETTO

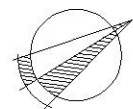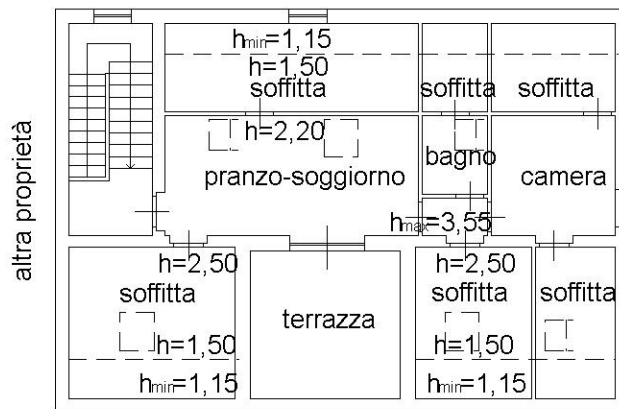

Dichiarazione protocollo n. \_\_\_\_\_ del \_\_\_\_\_

Planimetria di u.i.u. in Comune di Loreto

Piazza Kennedy

civ. SCN

Identificativi Catastali:

Sezione:

Foglio: 4

Particella: 347

Subalterno: 22

Compilata da:  
Bruge' Vladimiro

Iscritto all'albo:  
Geometri



Prov. Ancona

N. 1646

Scheda n. 1

Scala 1:200

PIANO TERRA

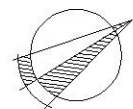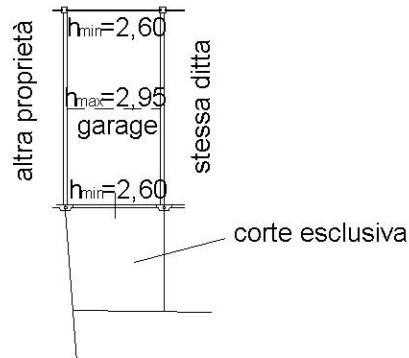

**Agenzia del Territorio**  
**CATASTO FABBRICATI**  
**Ufficio Provinciale di**  
**Ancona**

Dichiarazione protocollo n. \_\_\_\_\_ del \_\_\_\_\_

Planimetria di u.i.u. in Comune di Loreto

Piazza Kennedy

civ. SCN

Identificativi Catastali:

Sezione:

Foglio: 4

Particella: 347

Subalterno: 23

Compilata da:  
Bruge' Vladimiro

Iscritto all'albo:  
Geometri

Prov. Ancona

N. 1646

Scheda n. 1

Scala 1:200

PIANO TERRA

