

MODULARIO
F. - Cat. S. T. - 315



MINISTERO DELLE FINANZE
DIREZIONE GENERALE DEL CATASTO E DEI SERVIZI TECNICI ERARIALI

MOD. B (Nuovo Catasto Edilizio Urbano)

Lire
20

NUOVO CATASTO EDILIZIO URBANO

(R. DECRETO-LEGGE 13 APRILE 1939, N. 652)


Planimetria dell'immobile situato nel Comune di PORDENONE Via G. PASCOLI laterale di Via Villanova

Ditta


Allegata alla dichiarazione presentata all'Ufficio Tecnico Erariale di PORDENONE

Scheda 0 n° 0008572

ESTRATTO DI MAPPA SCALA 1:2000
FOGLIO N° 34 MAPPALE 310

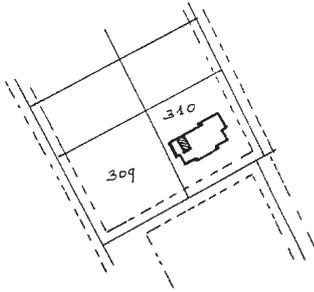

PIANO SEMINTERRATO h. 2.20

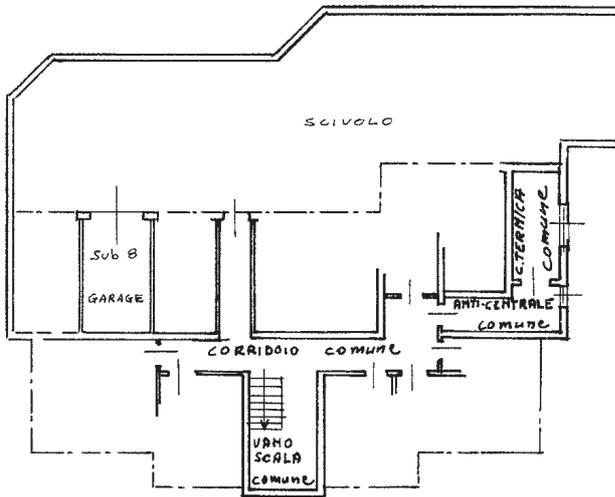

ORIENTAMENTO



SCALA DI 1:200

SPAZIO RISERVATO PER LE ANNOTAZIONI D'UFFICIO

DATA 19 NOV 1970
PROT. N° 1395

Compilata dal Geometra
(Titolo, nome e cognome del tecnico)

Iscritto all'Albo dei
della Provincia di

Firma