

**Agenzia del Territorio
CATASTO FABBRICATI
Ufficio Provinciale di
Milano**

Dichiarazione protocollo n. 000524083 del 06/06/2003

Planimetria di u.i.u. in Comune di Peschiera Borromeo

Via Vittorio Veneto

civ. 13

Identificativi Catastali:

Sezione:
Foglio: 9
Particella: 118
Subalterno: 17

Compilata da:
D

Iscritto all'albo:
Architetti


Prov. Milano

N. 9956



Scheda n. 1

Scala 1:200

PIANO PRIMO

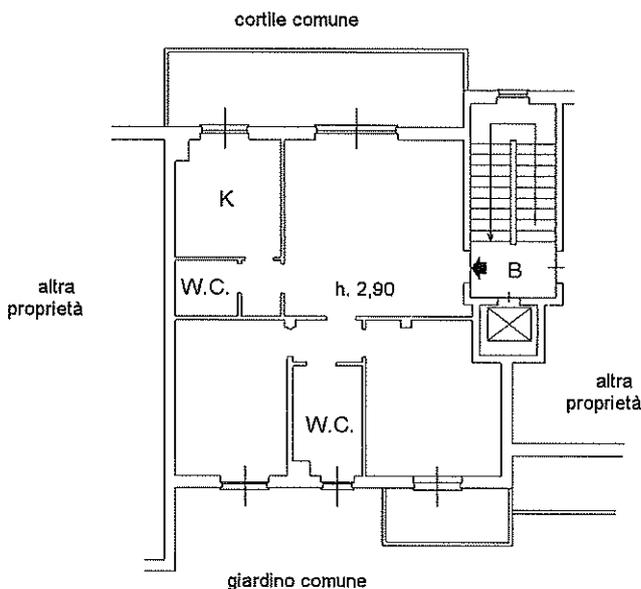

PIANO SEMINTERRATO

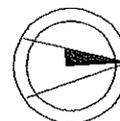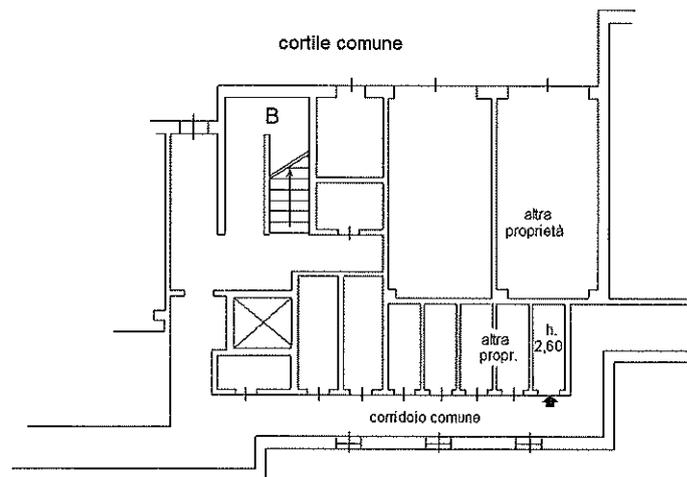

Ultima planimetria in atti

Data: 26/04/2023 - n. T94562 - Richiedente: TSLSN85R52F205R


Totale schede: 1 - Formato di acquisizione: A4(210x297) - Formato stampa richiesto: A4(210x297)

Catasto dei Fabbricati - Situazione al 26/04/2023 - Comune di PESCHIERA BORROMEO(G488) - < Foglio 9 - Particella 118 - Subalterno 17 >
Firmato DIGITALMENTE con Firma Qualificata 2 Serial#: 167afea



MINISTERO DELLE FINANZE
DIREZIONE GENERALE DEL CATASTO E DEI SERVIZI TECNICI ERARIALI
NUOVO CATASTO EDILIZIO URBANO

Planimetria dell'immobile situato nel Comune di **Peschiera Borromeo** in **Vittorio Veneto, 13**
Ditta **Immobiliare "**
Allegata alla dichiarazione presentata all'Ufficio Tecnico Erariale di **MILANO**

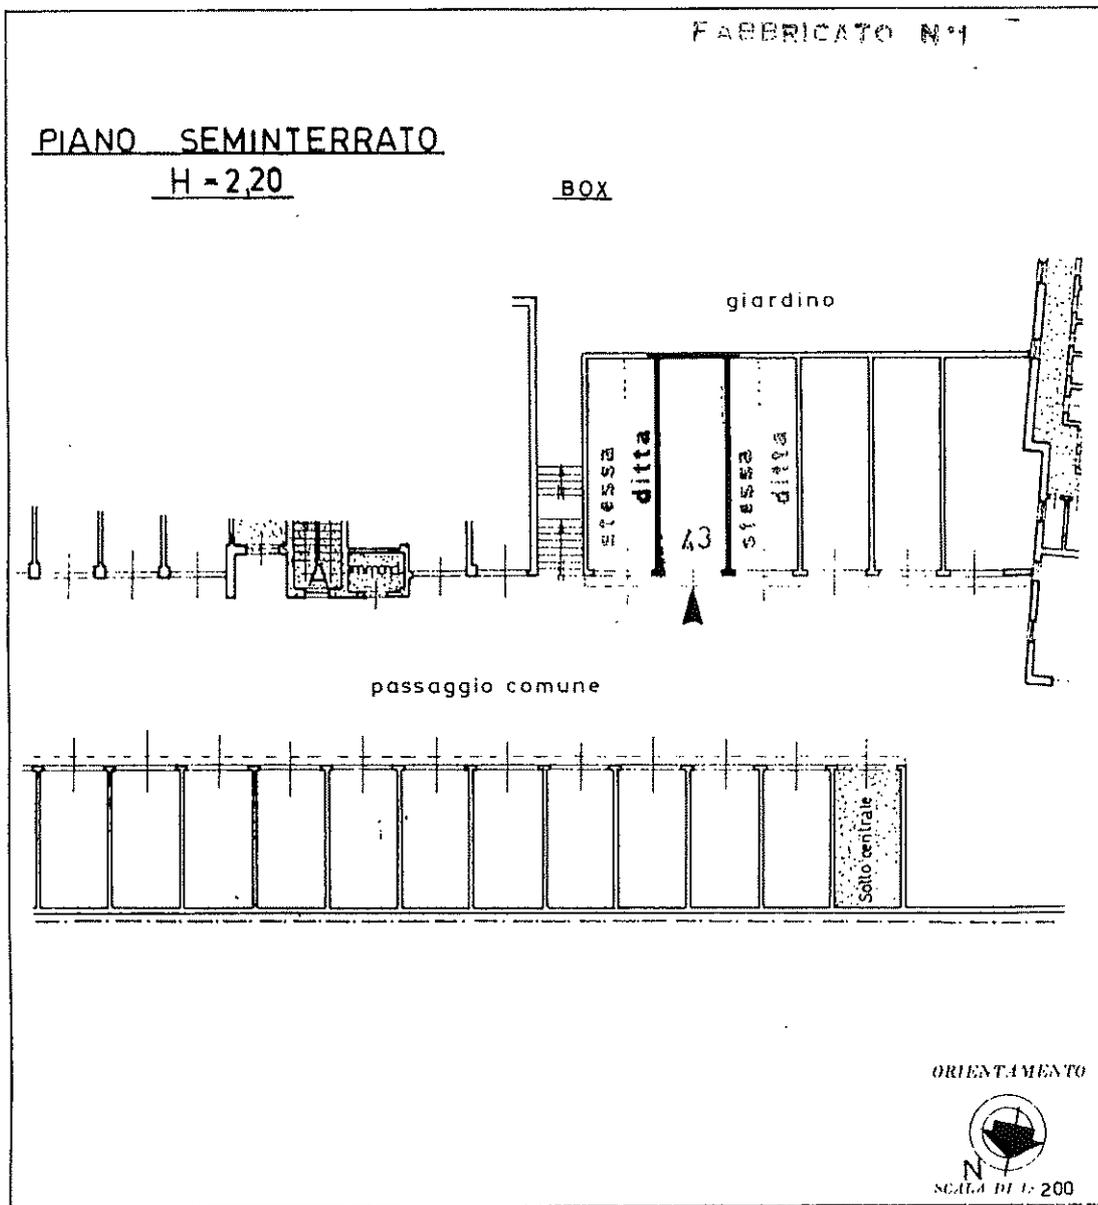

SPAZIO RISERVATO PER LE ANNOTAZIONI D'UFFICIO

DATA PROT. N° **105368 - 19 DIC 81**

PARTITA N°	228
FOGLIO N°	9
MAPP N°	118
SUBALTERNO N°	43

Compilata dal **ARCHITETTO**
(Titolo nome e cognome del tecnico)

Inserito all'Albo degli architetti N° **...**
della Provincia di **MILANO**
DATA **...** / DICEMBRE / **1981**

Firma:

Ultima planimetria in atti

Data presentazione: 19/12/1981 - Data: 26/04/2023 - n. T94563 - Richiedente: TSTLSN85R52F205R

Totale schede: 1 - Formato di acquisizione: A3(297x420) - Formato stampa richiesto: A4(210x297)

Catasto dei Fabbricati - Situazione al 26/04/2023 - Comune di PESCHIERA BORROMEO(G488) - < Foglio 9 - Particella 118 - Subalterno 43 >
Firmato DIGIALESSANDRA TESTA in Esso Da: INFOCERT FIRMA QUALIFICATA 2 Serial#: 167afea

