

ELABORATO PLANIMETRICO

Compilato da:
Vichi Sergio

Iscritto all'albo:
Geometri

Prov. Ancona

N. 1641

**Agenzia del Territorio
CATASTO FABBRICATI
Ufficio Provinciale di
Ancona**

Comune di Ancona

Sezione: Foglio: 72

Particella: 129

Protocollo n. AN0201433


del 24/09/2009

Tipo Mappale n.

del

Dimostrazione grafica dei subalterni

Scala 1 : 500

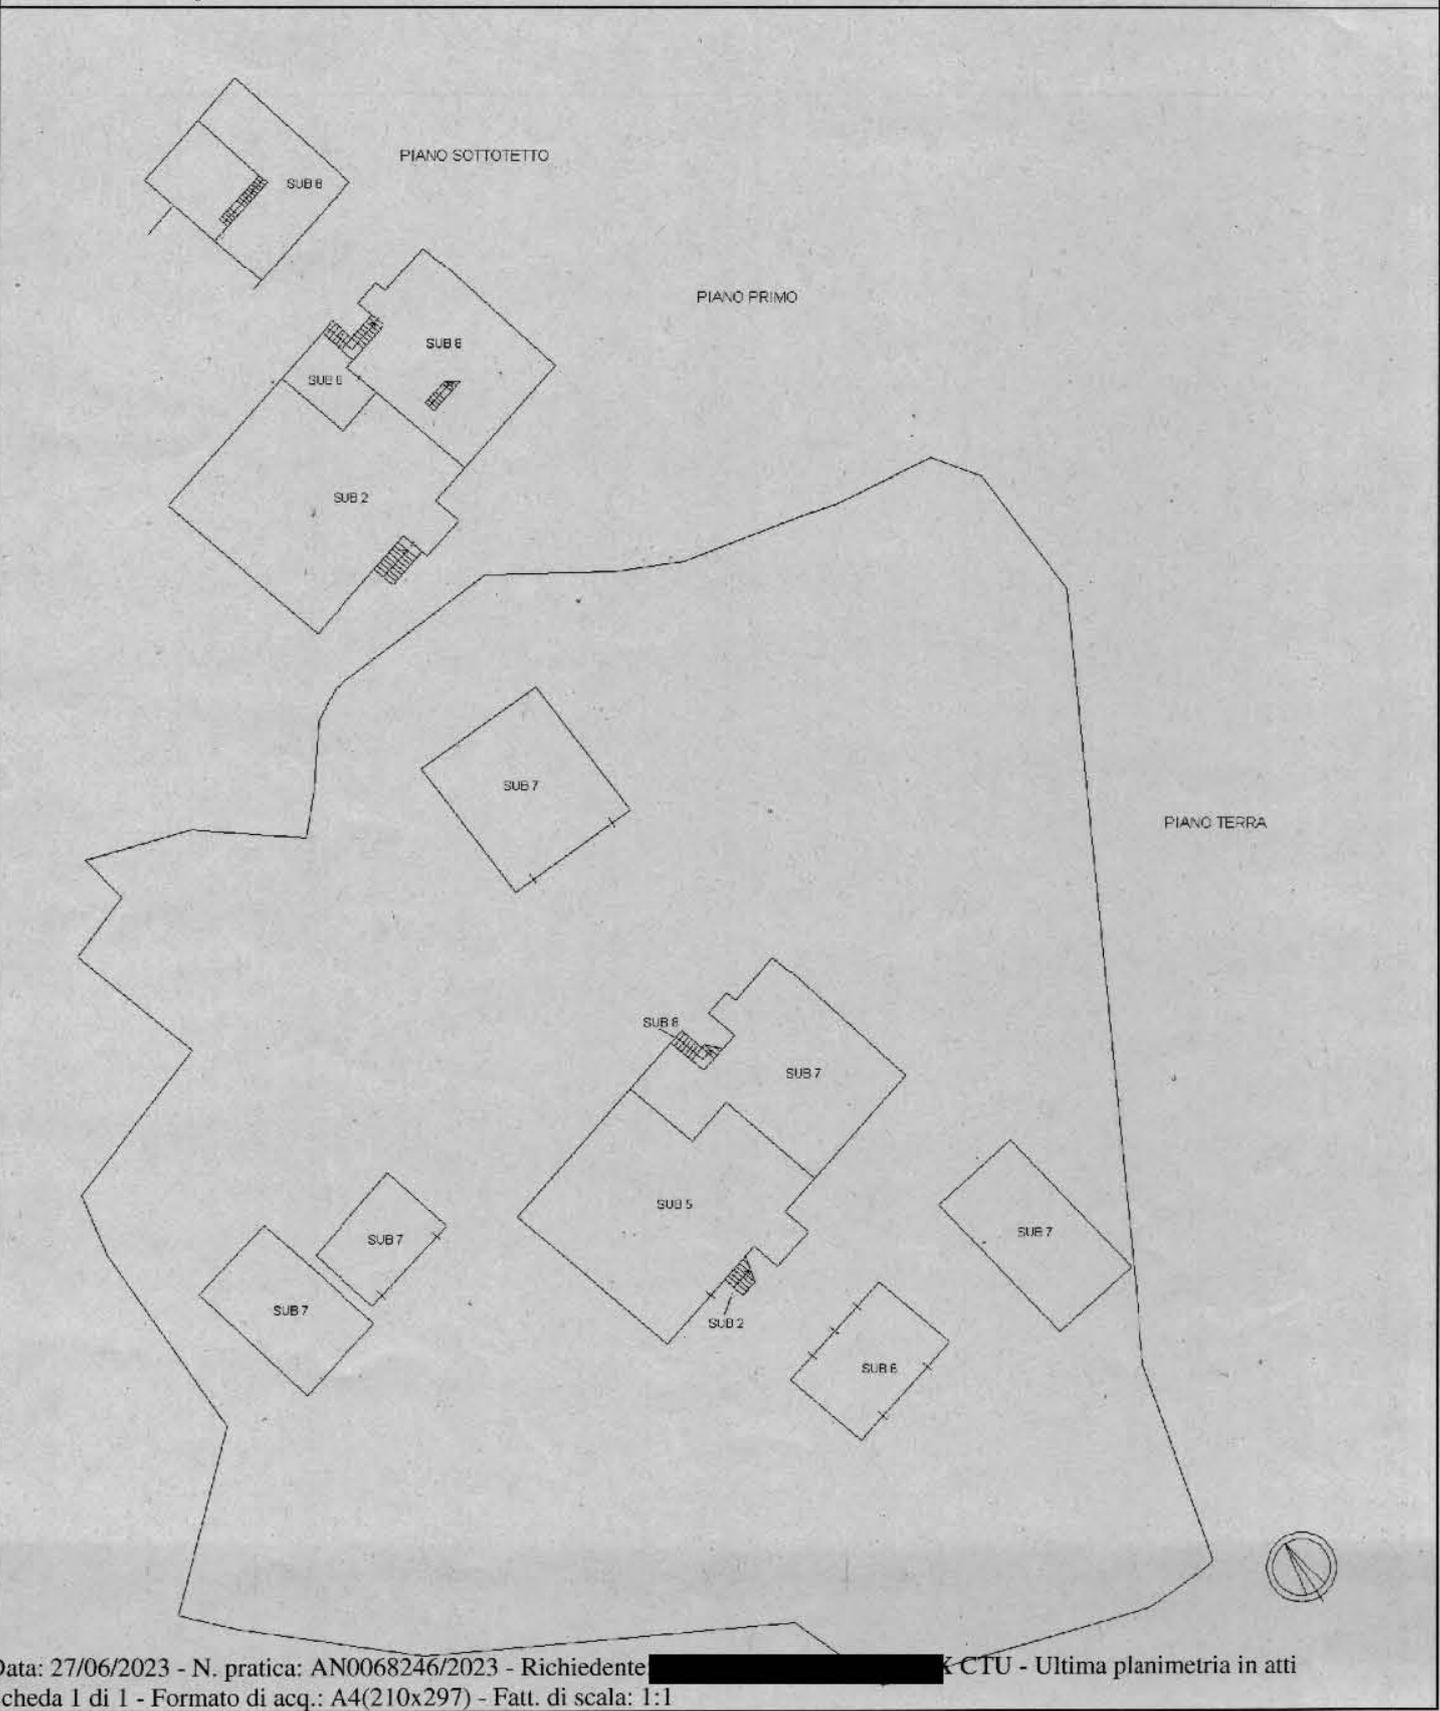


N=4828100

E=2393000

Direzione Provinciale di Ancona Ufficio Provinciale - Territorio - Direttore

I Particella: 129

Vis. ord. (1.00 euro)

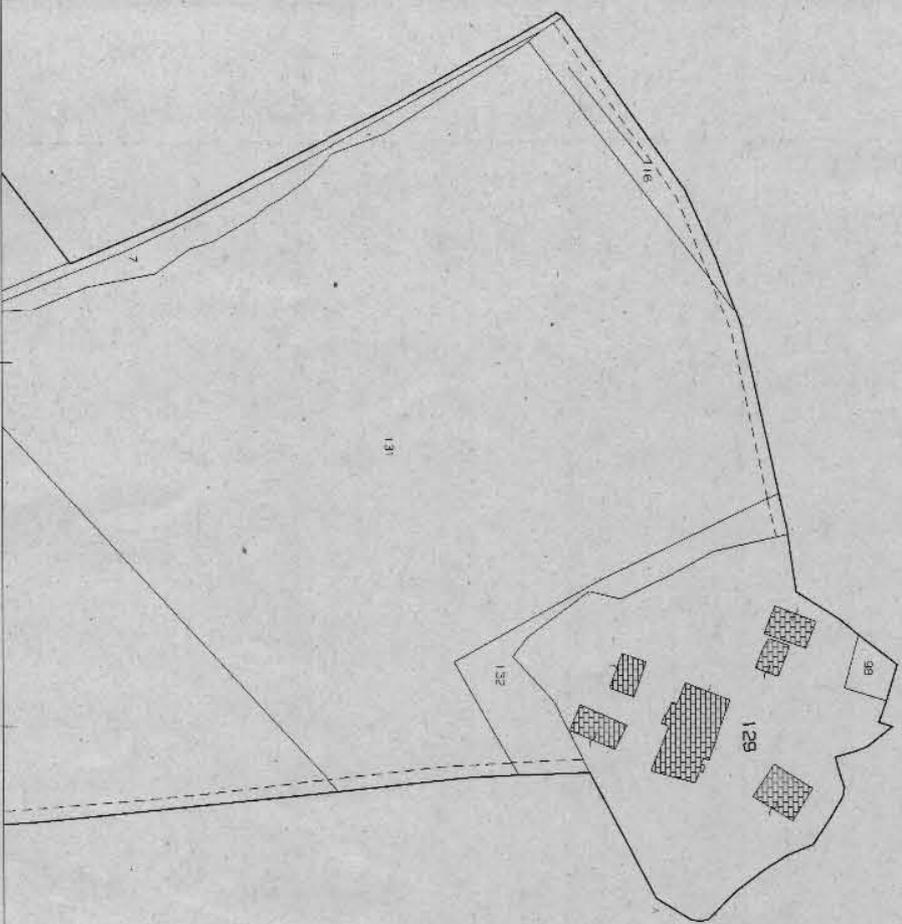

Comune: (AN) ANCONA
Foglio: 72

Scala originale: 1:2000
Dimensione cornice: 534.000 x 378.000 metri
27-Giu-2023 10:35:42
AN0068247/2023
Rich. n. 9765

**Agenzia del Territorio
CATASTO FABBRICATI**

**Ufficio Provinciale di
Ancona**

Dichiarazione protocollo n. AN0201433 del 24/09/2009

Planimetria di u.i.u. in Comune di Ancona

Via Barcaglione

civ. 21/A

Identificativi Catastali:

Sezione:

Foglio: 72

Particella: 129

Subalterno: 8

Compilata da:

Vichi Sergio


Iscritto all'albo:
Geometri

Prov. Ancona


N. 1641

Scheda n. 1


Scala 1:200

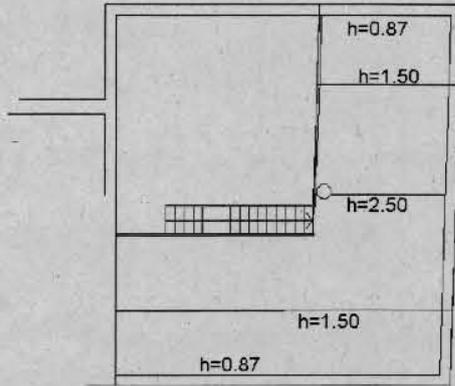

PIANO SOTTOTETTO

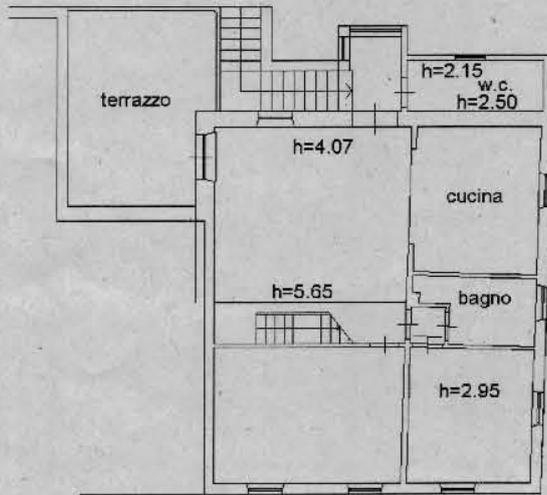

PIANO PRIMO

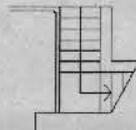

PIANO TERRA



Catasto dei Fabbricati - Situazione al 27/06/2023 - Comune di ANCONA (A.271) - < Foglio 72 Particella 129 Subalterno 8 >
STRADA DEL BARCAGLIONE n. 21/A Fianco 1-2