

**Agenzia delle Entrate
CATASTO FABBRICATI
Ufficio Provinciale di
Milano**

Dichiarazione protocollo n. MI0310657 del 17/11/2020

Comune di Milano

Via Marco D' Agrate

civ. 19/B

Identificativi Catastali:

Sezione:

Foglio: 583

Particella: 174

Subalterno: 704

Compilata da:
Verdino Nino

Iscritto all'albo:
Architetti

Prov. Milano

N. 5679

Planimetria

Scheda n. 1


Scala 1:200

PIANO QUARTO


H 2.90

CORTILE

CORTILE

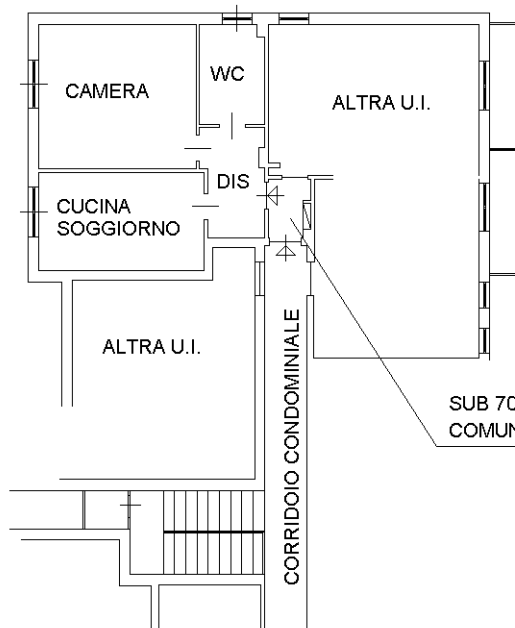

SUB 706
COMUNE AI SUB 704 E 705

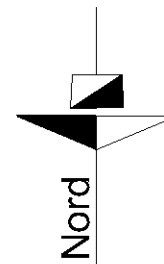

Ultima planimetria in atti