

**Agenzia del Territorio  
CATASTO FABBRICATI**  
Ufficio provinciale di  
Milano



Scheda n. 1  
Scala 1: 200

Dichiarazione protocollo n. MI0307107 del 23/03/2011  
Planimetria di u.i.u. in Comune di Milano  
Via Marco D'agrate

civ. 33

Identificativi Catastali:  
Sezione: 583  
Foglio: 285  
Particella: 285  
Subalterno: 2

Compilata da:  
Verdino Nino  
Iscritto all'albo:  
Architetti  
Prov. Milano  
N. 5679

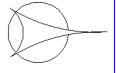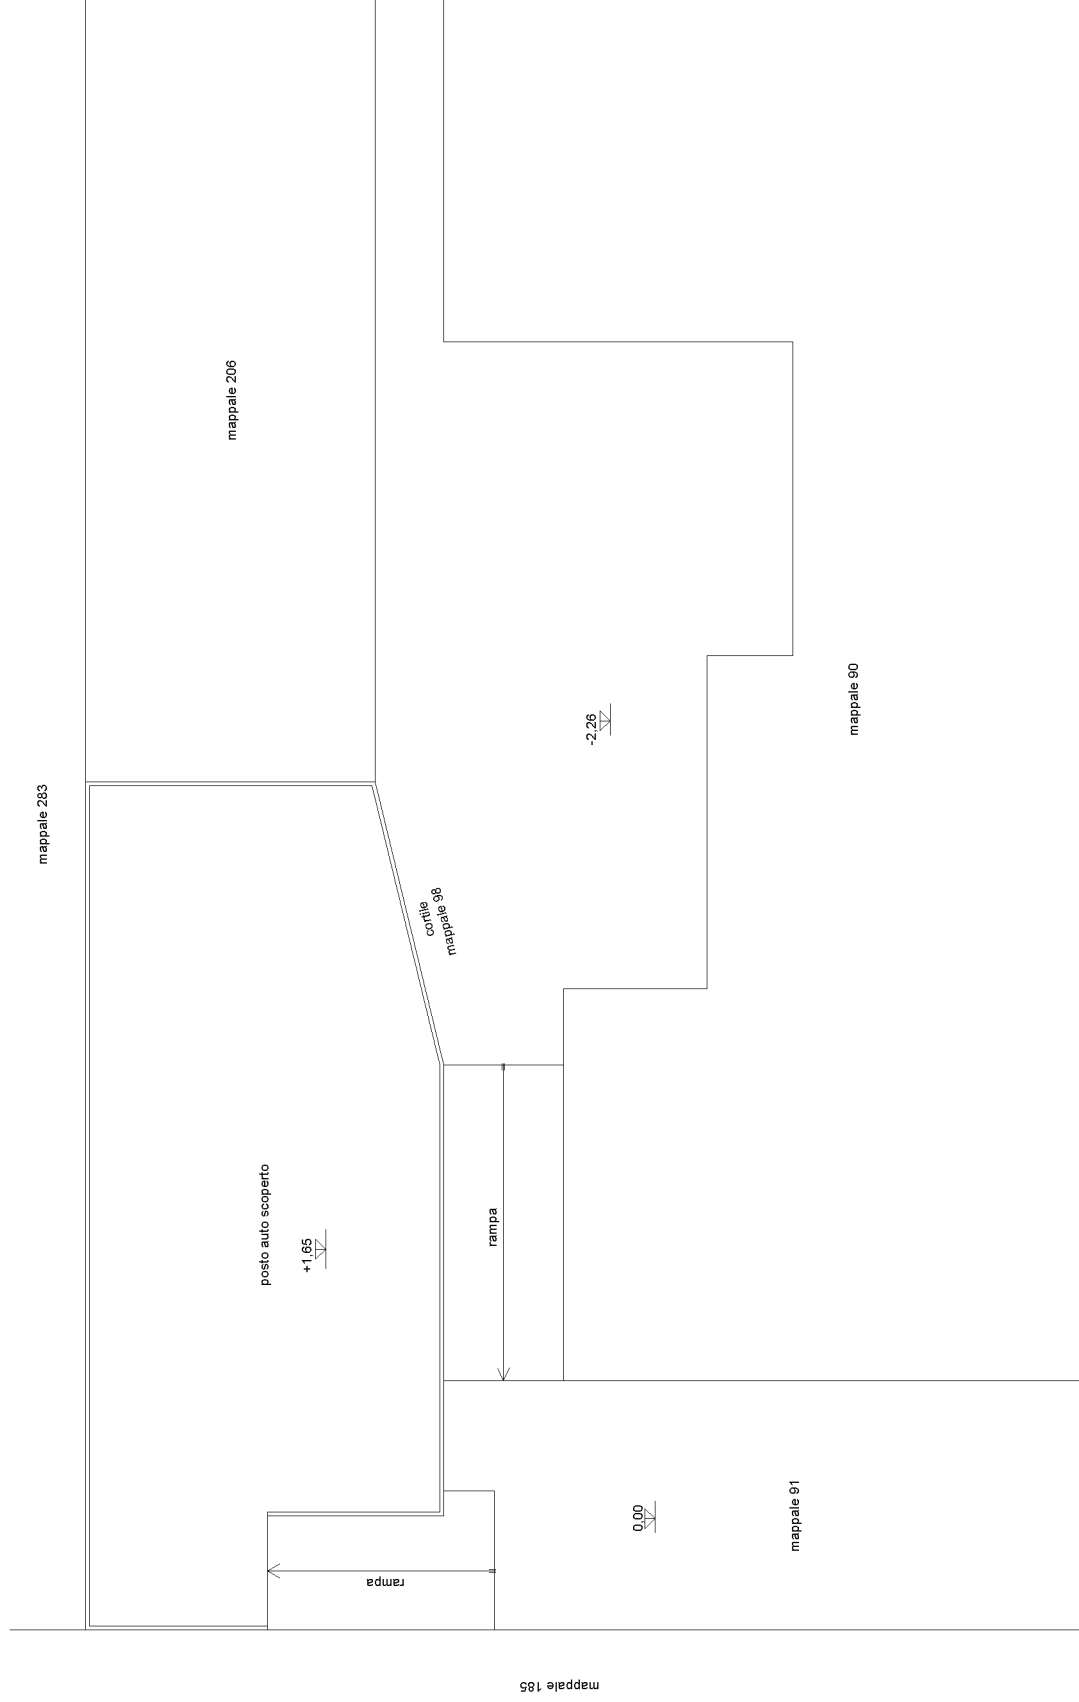

VIA MARCO D'AGRATE

**PIANO TERRENO**  
(rialzato)