

**Agenzia del Territorio  
CATASTO FABBRICATI  
Ufficio Provinciale di  
Milano**

Dichiarazione protocollo n. MI0305199 del 12/05/2006

Planimetria di u.i.u. in Comune di Milano

Via Marco D'agrate

civ. 33

Identificativi Catastali:

Sezione:

Foglio: 583

Particella: 90

Subalterno: 706

Compilata da:

Verdino Nino

Iscritto all'albo:

Architetti

Prov. Milano

N. 5679


Scheda n. 1

Scala 1:200


PIANO TERZO

h=3.10m

mappale 91

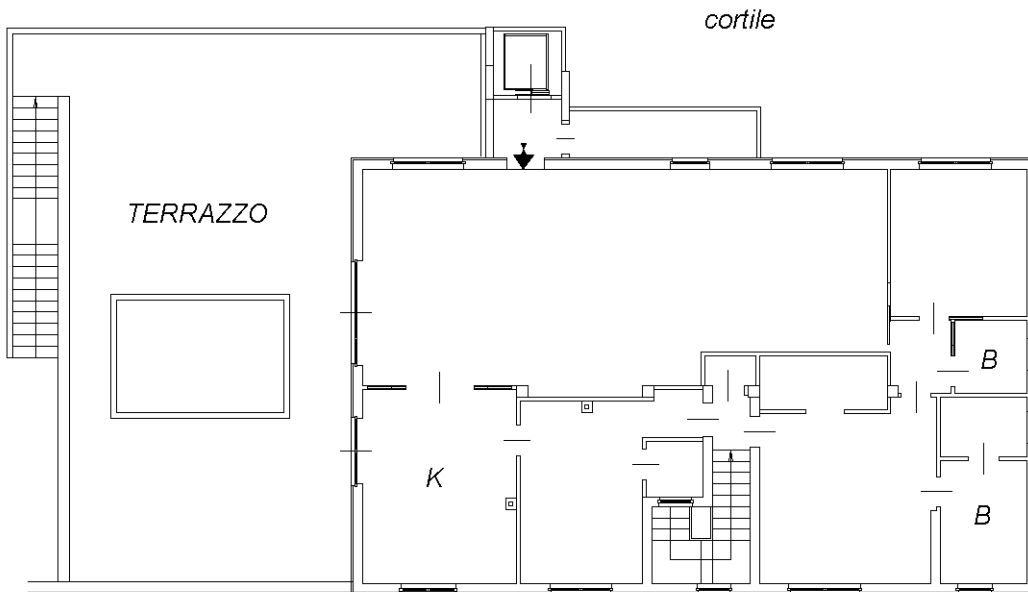

Via MARCO D'AGRATE

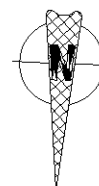

Catasto dei Fabbricati - Situazione al 13/02/2023 - Comune di MILANO(F205) - < Foglio 583 - Particella 90 - Subalterno 706 >  
VIA MARCO D'AGRATE n. 33 Piano 3

Ultima planimetria in atti