


Agenzia del Territorio CATASTO FABBRICATI Ufficio Provinciale di Milano	Dichiarazione protocollo n. MI0517464 del 02/08/2004 ¹ Planimetria di u.i.u. in Comune di Trezzano Rosa Via Primo Maggio civ. SC	
	Identificativi Catastali: Sezione: Foglio: 2 Particella: 703 Subalterno: 74	Compilata da: Traboni Giampiero Iscritto all'albo: Geometri Prov. Milano N. 8581

Scheda n. 1 Scala 1:200

Piano Sottterraneo H=2.40

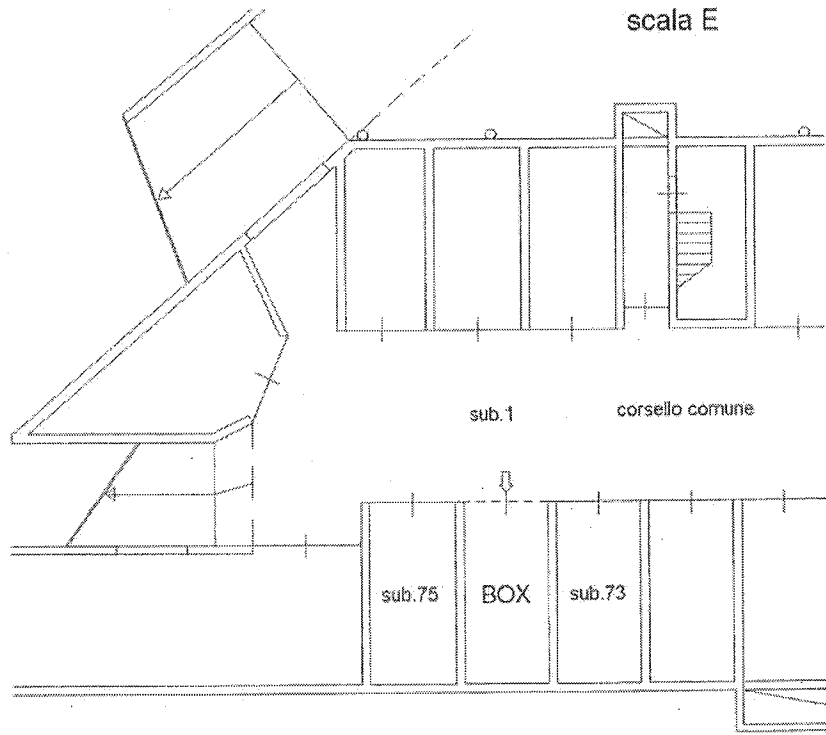

Ultima planimetria in atti

Data: 26/09/2018 - n. T213466 - Richiedente: BSCLNE61C42L219W

Totale schede: 1 - Formato di acquisizione: A4(210x297) - Formato stampa richiesto: A4(210x297)

Catasto dei Fabbricati - Situazione al 26/09/2018 - Comune di TREZZANO ROSA (L408) - Foglio: 2 - Particella: 703 - Subalterno: 74 >
VIA I MAGGIO n. SC piano: S1:

Firmato Da: BOSCIANO ELENA Emesso Da: ARUBAPEC S.P.A. NG CA 3 Serial#: 21bd0358bdf1f47ca0484f2ba27a45a2

