

**Agenzia delle Entrate
CATASTO FABBRICATI
Ufficio Provinciale di
Venezia**

Dichiarazione protocollo n. VE0092180 del 26/10/2018

Planimetria di u.i.u. in Comune di Eraclea

Piazza San Giovanni Bosco

civ. 7

Identificativi Catastali:

Sezione:
Foglio: 36
Particella: 80
Subalterno: 21


Compilata da:
Regazzo Paolo

Iscritto all'albo:
Geometri

Prov. Venezia

N. 01722

Scheda n. 1 Scala 1:200

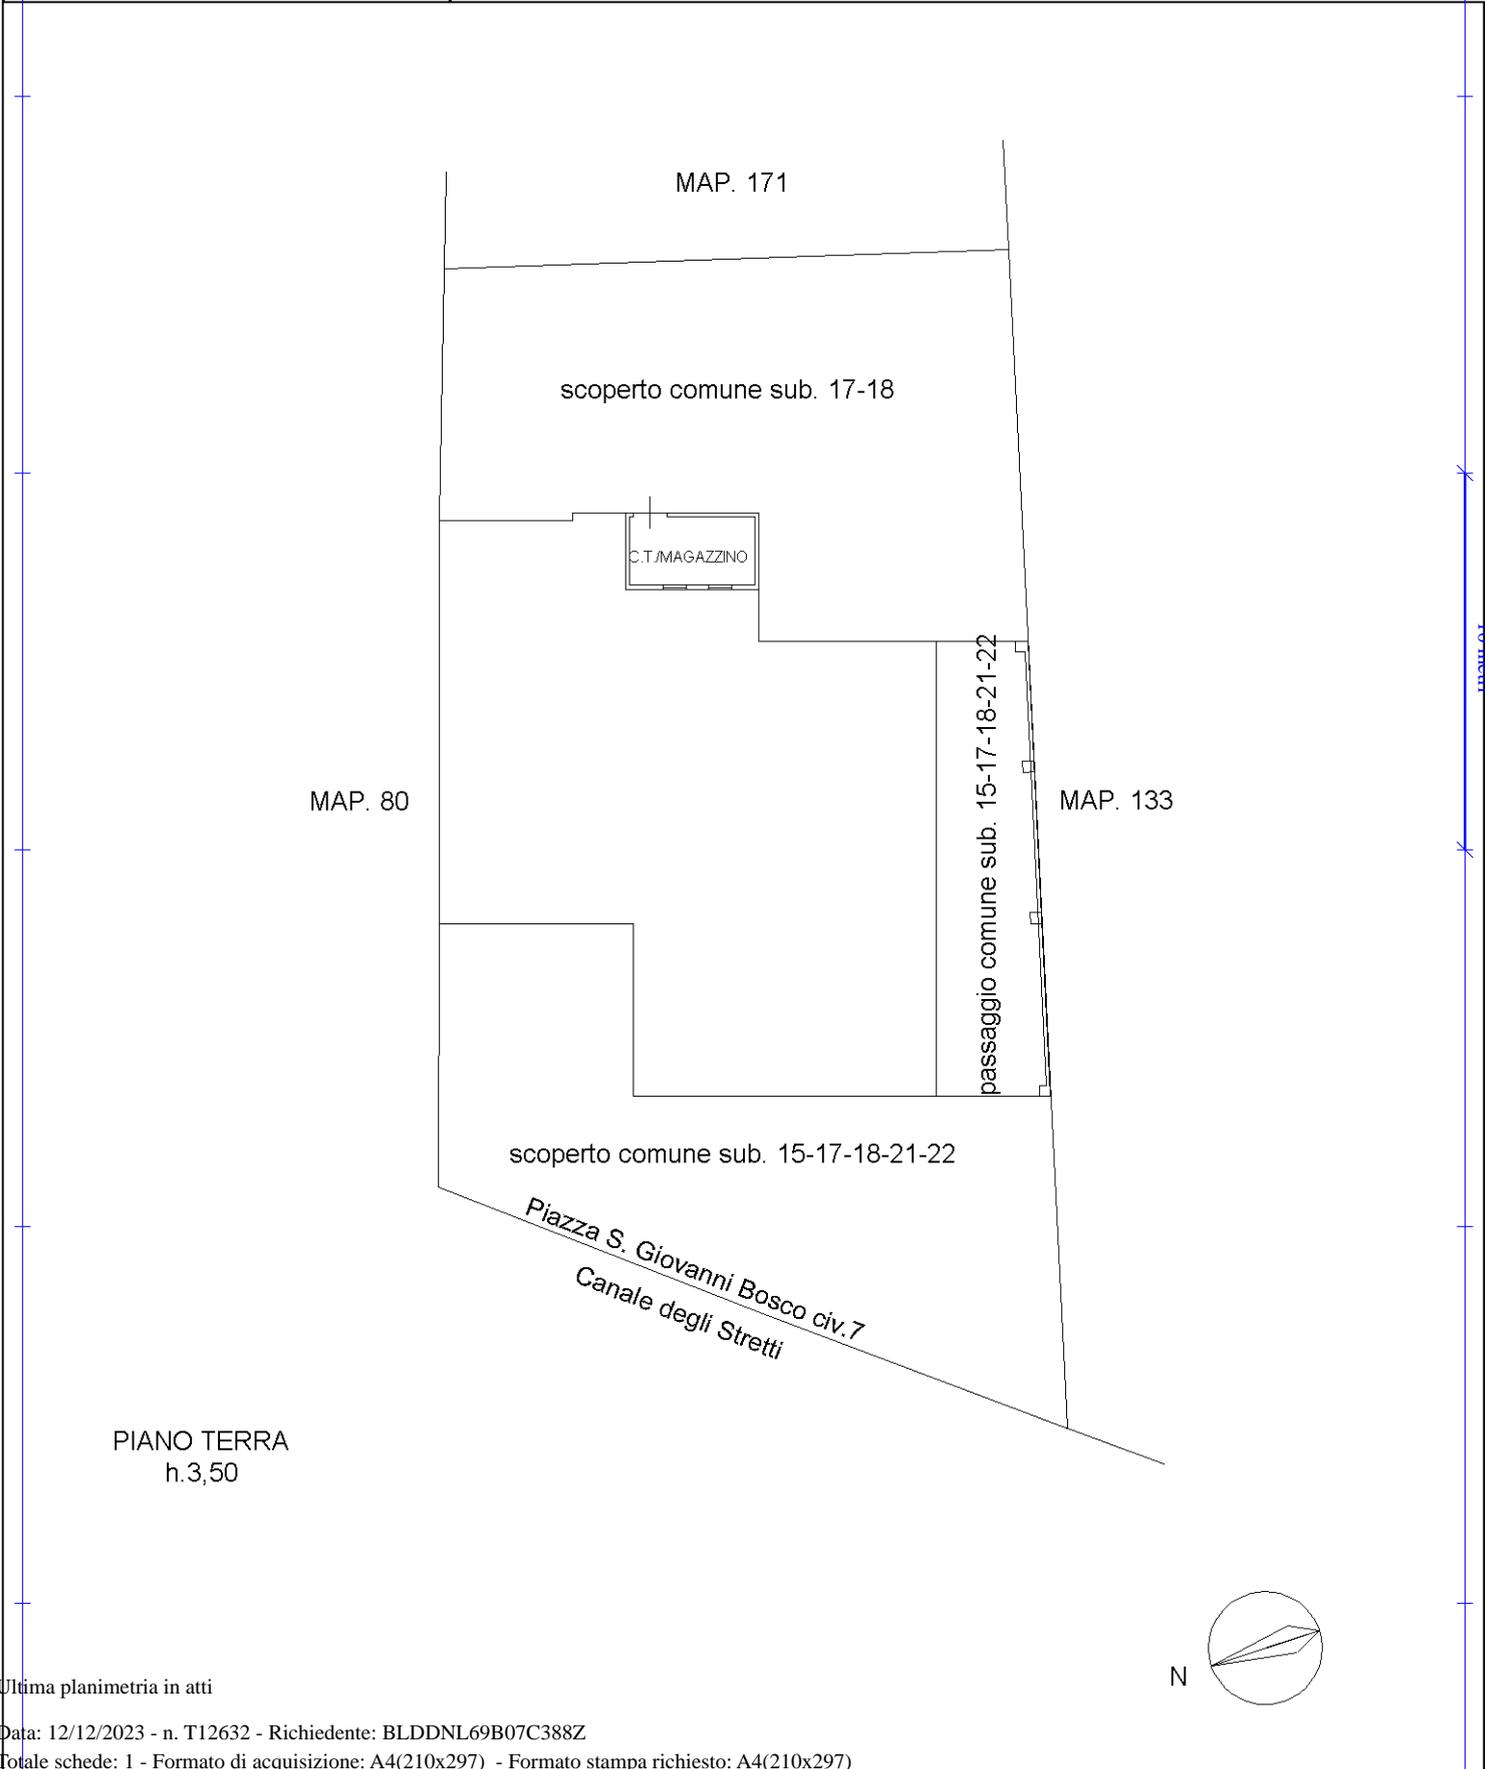

Catasto dei Fabbricati - Situazione al 12/12/2023 - Comune di ERACLEA(D415) - < Foglio 36 - Particella 80 - Subalterno 21 >
PIAZZA SAN GIOVANNI BOSCO n. 7 Piano T

Ultima planimetria in atti