

**Agenzia delle Entrate
CATASTO FABBRICATI
Ufficio Provinciale di
Venezia**

Dichiarazione protocollo n. VE0092180 del 26/10/2018

Planimetria di u.i.u. in Comune di Eraclea

Piazza San Giovanni Bosco

civ. 7

Identificativi Catastali:

Sezione:
Foglio: 36
Particella: 80
Subalterno: 22

Compilata da:
Regazzo Paolo


Iscritto all'albo:
Geometri

Prov. Venezia


N. 01722

Scheda n. 1

Scala 1:200

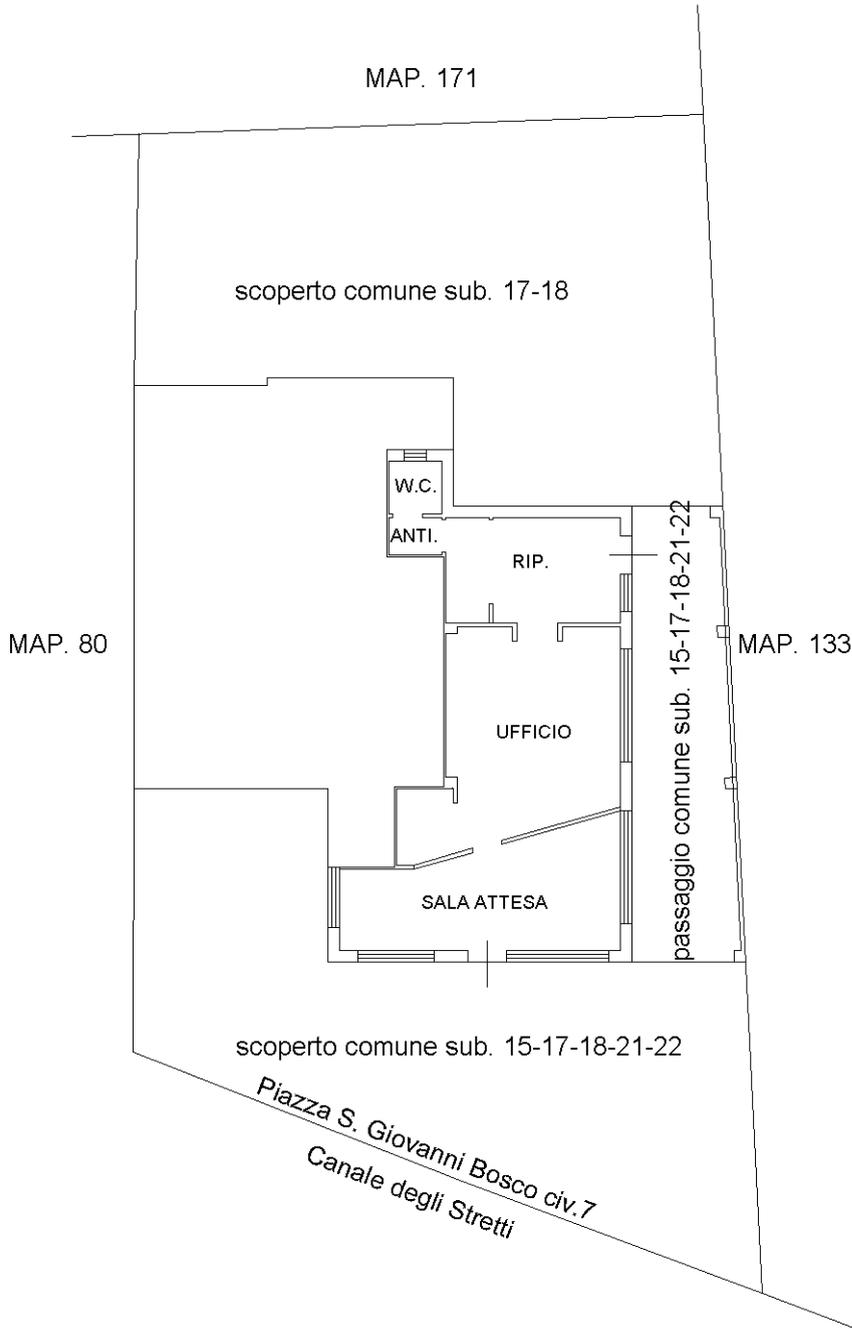

PIANO TERRA
h.3,50

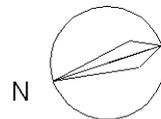

Ultima planimetria in atti