

Agenzia delle Entrate
CATASTO FABBRICATI
Ufficio Provinciale di
Milano

Dichiarazione protocollo n. MI0224501 del 16/05/2014

Planimetria di u.i.u. in Comune di Cesate

Via Piave

civ. 64

Identificativi Catastali:


Sezione:
Foglio: 9
Particella: 933
Subalterno: 66

Compilata da:
Monti Mirko
Iscritto all'albo:
Periti Edili


Prov. Siena

N. 719

Scheda n. 1 Scala 1:200

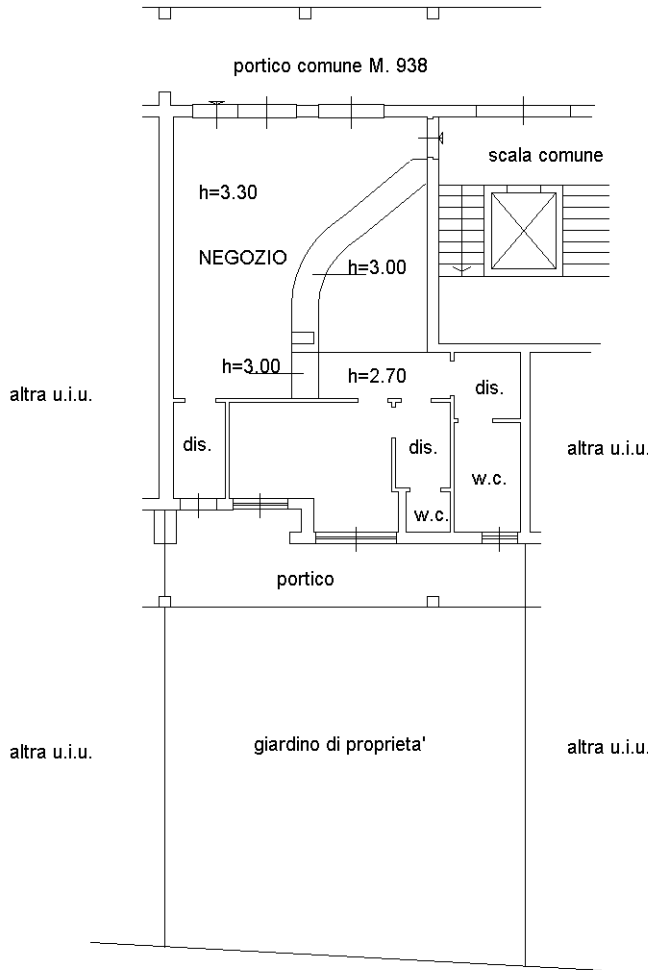


PIANO TERRA

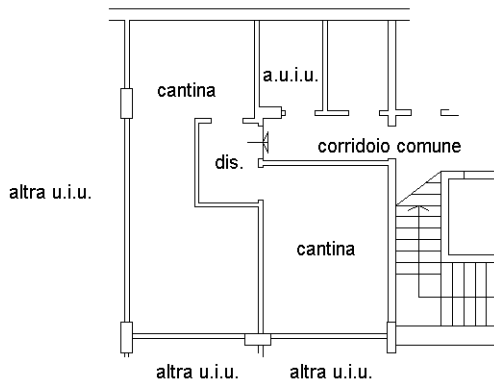

PIANO INTERRATO - S1

NORD

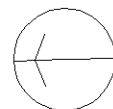

Ultima planimetria in atti

**Agenzia del Territorio
CATASTO FABBRICATI
Ufficio Provinciale di
Milano**

Dichiarazione protocollo n. MI0612614 del 28/09/2004

Planimetria di u.i.u. in Comune di Cesate

Via Piave

civ. 64

Identificativi Catastali:

Sezione:
Foglio: 9
Particella: 933
Subalterno: 66

Compilata da:

Metallo Vito
Iscritto all'albo:
Geometri



Prov. Varese

N. 2508

Scheda n. 1

Scala 1:200

PIANO TERRA

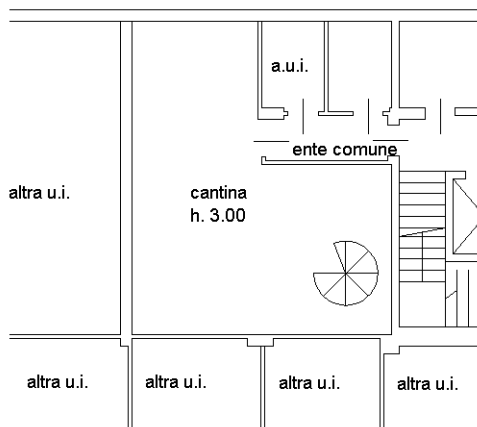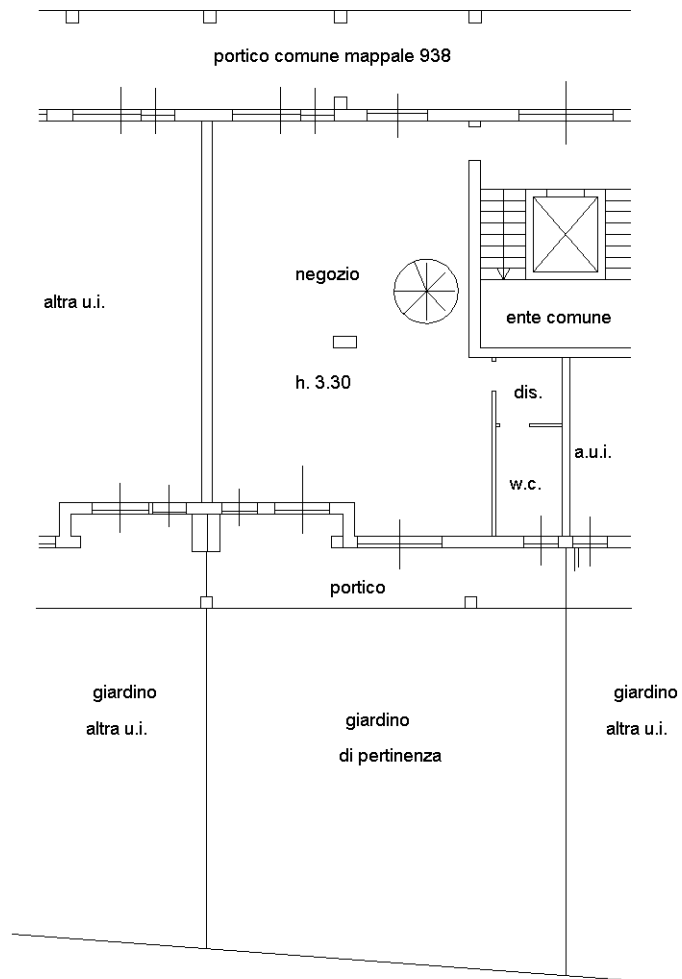

PIANO SEMINTERRATO



Planimetria non attuale

Dimostrazione grafica dei subalterni

Tipo Mappale n. del

Scala 1 : 500

