

**Agenzia del Territorio
CATASTO FABBRICATI
Ufficio Provinciale di
Milano**

Dichiarazione protocollo n. MI0191093 del 04/03/2011

Planimetria di u.i.u. in Comune di Trezzano Sul Naviglio

Via Enrico Fermi

civ. 60

Identificativi Catastali:

Sezione:

Foglio: 7

Particella: 797

Subalterno: 64

Compilata da:

Bonardi Maurizio Michele

Iscritto all'albo:

Geometri


Prov. Pavia

N. 2791

Scheda n. 1

Scala 1:200

PIANO SEMINTERRATO

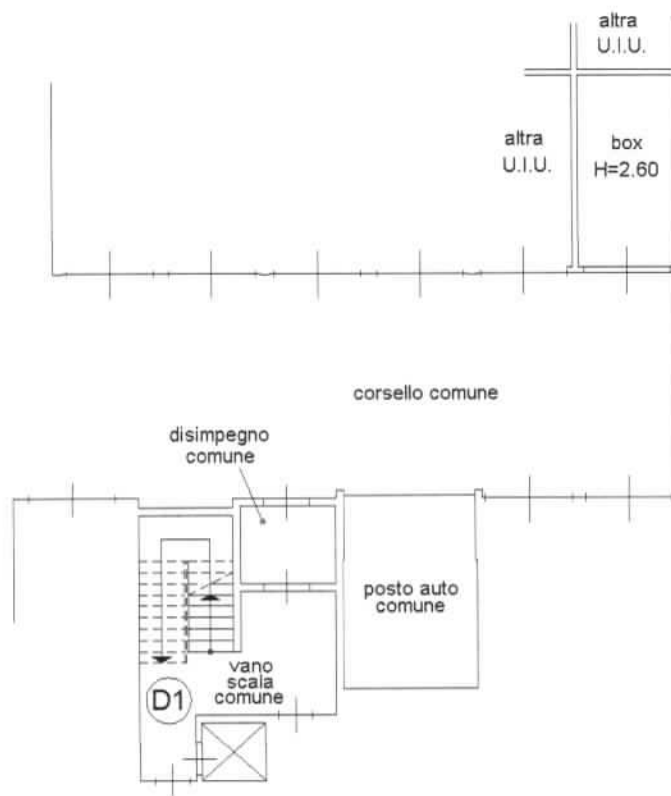

NORD

Catasto dei Fabbricati - Situazione al 10/06/2020 - Comune di TREZZANO SUL NAVIGLIO (L409) - < Foglio: 7 - Particella: 797 - Subalterno: 64 >
VIA FERMI ENRICO n. 60 piano: S1;

Ultima planimetria in atti

Data: 10/06/2020 - n. T139620 - Richiedente: GZZNRN72C15F205C

Totale schede: 1 - Formato di acquisizione: A4(210x297) - Formato stampa richiesto: A4(210x297)