



Lire  
20

# NUOVO CATASTO EDILIZIO URBANO


(R. DECRETO-LEGGE - APPOLE 1939, N. 652)

Planimetria dell'immobile situato nel Comune di **CORSICO**

Via **EUGENIO CUIREL 20**

Ditta **ISTITUTO AUTONOMO PER LE CASE POPOLARI DELLA PROVINCIA DI MILANO VIALE ROMAGNA 26 MILANO**

Allegata alla dichiarazione presentata all'Ufficio Tecnico Erariale di **MILANO**

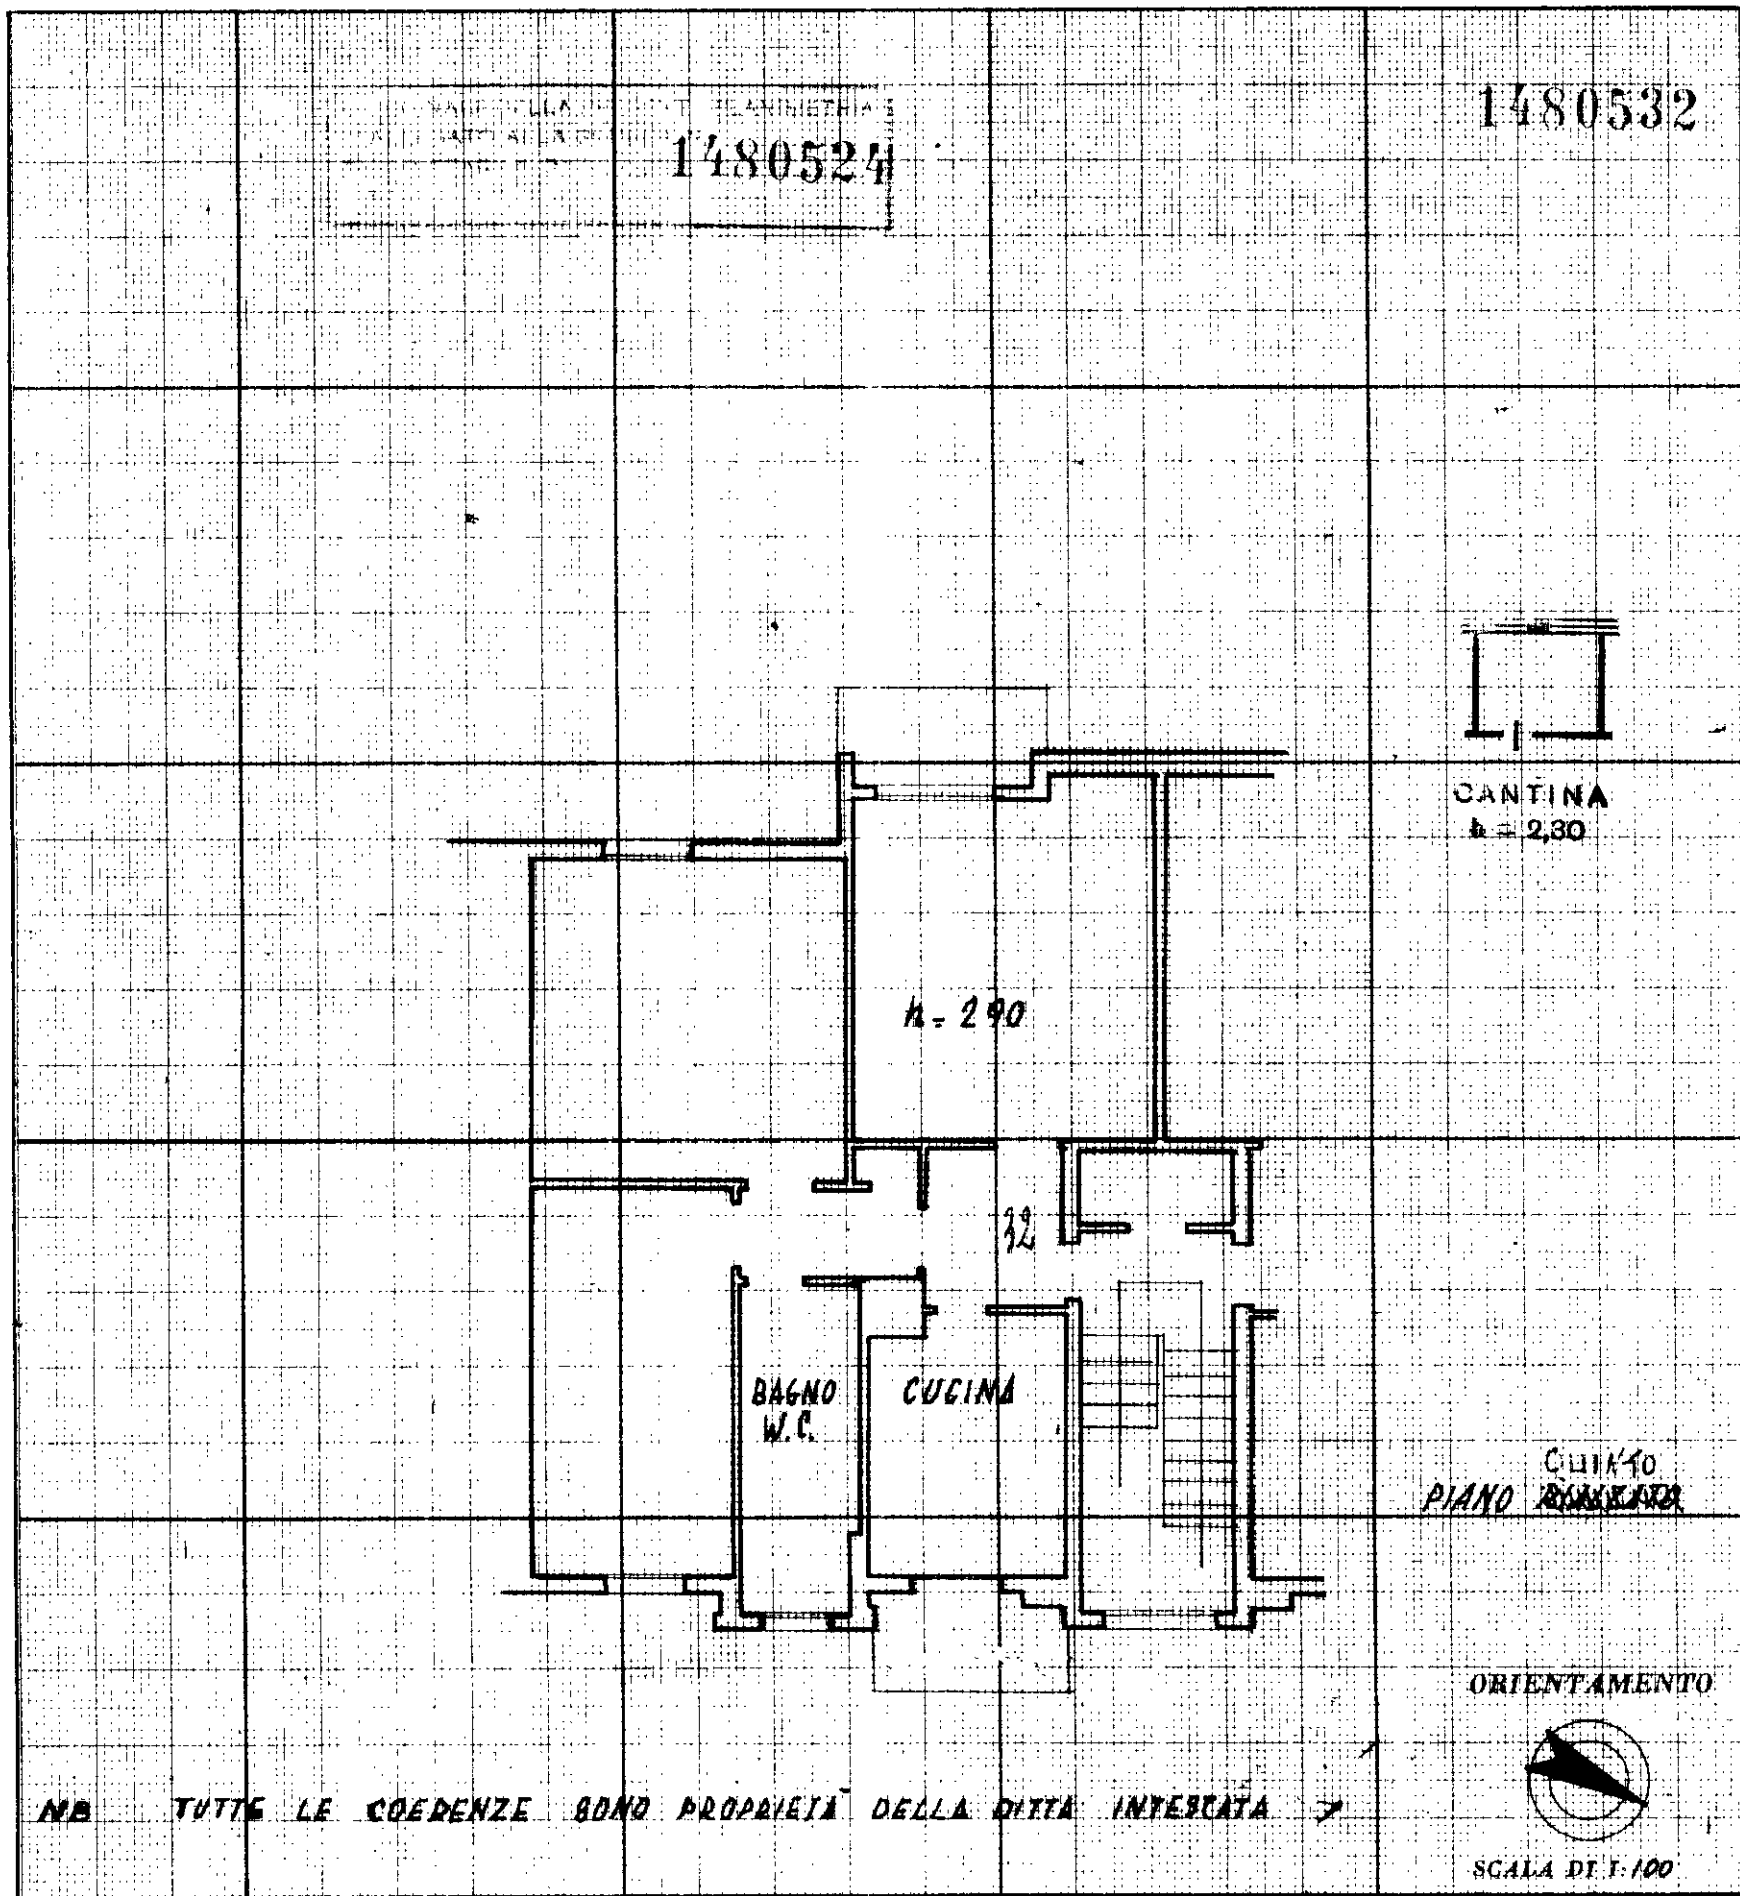

SPAZIO RISERVATO PER LE ANNOTAZIONI D'UFFICIO

DATA  
PROT. N°

27 GIU. 1970  
7128

Compilata dal P.I.E. **GIOVANNI PAROLI**  
FUNZIONARIO IACPM

(Titolo, nome e cognome del tecnico)  
Iscritto all'Albo dei periti ind. n° 1706  
della Provincia di **MILANO**

DATA **31.12.69**

Firma: