Agenzia del Territorio
CATASTO FABBRICATI
Ufficio Provinciale di Milano

Dichiarazione protocollo n. MI0604231 del 27/06/2007

Planimetria di u.i.u. in Comune di Milano

Piazza Dergano civ. 9

Identificativi Catastali:
Sezione:
Foglio: 133
Particella: 415
Subalterno: 17

Compilata da:
Martini Roberta
Iscritto all'albo:
Architetti
Prov. Milano N. 12022

Scheda n. 1 Scala 1:200

PIANO QUINTO H = 290

CORTILE INTERNO - LATO EDIFICIO FRONTE PIAZZA DERGANO

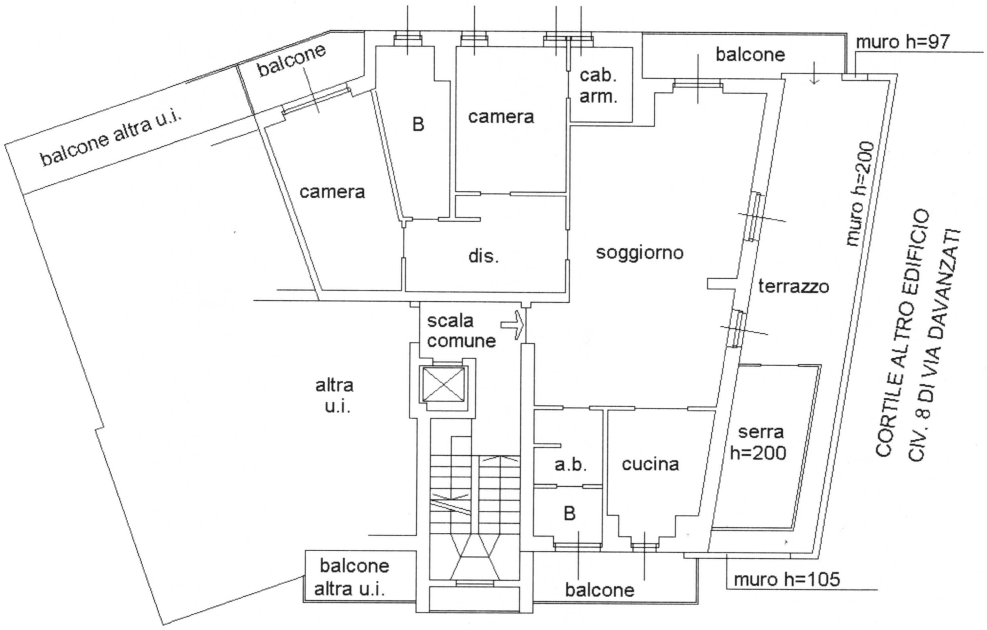

CORTILE INTERNO ALTRA PROPRIETA'

PIANO SETTIMO (sottotetto)

LATO EDIFICIO FRONTE PIAZZA DERGANO

CORTILE INTERNO

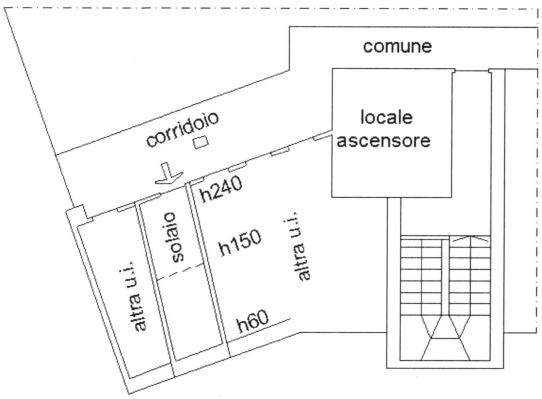

CORTILE INTERNO ALTRA PROPRIETA'

Catasto dei Fabbricati - Situazione al 31/01/2018 - Comune di MILANO(F205) - < Foglio: 133 Particella: 415 - Subalterno 17 >
PIAZZA DERGANO n. 9 piano: 5-7;

Ultima Planimetria in atti

Tot.schede: 1 - Formato di acq.: A4(210x297) - Fatt. di scala: 1:1