



PLANIMETRIA INTERNA COME DA CATASTO PIANO QUARTO

SCALA 1:100

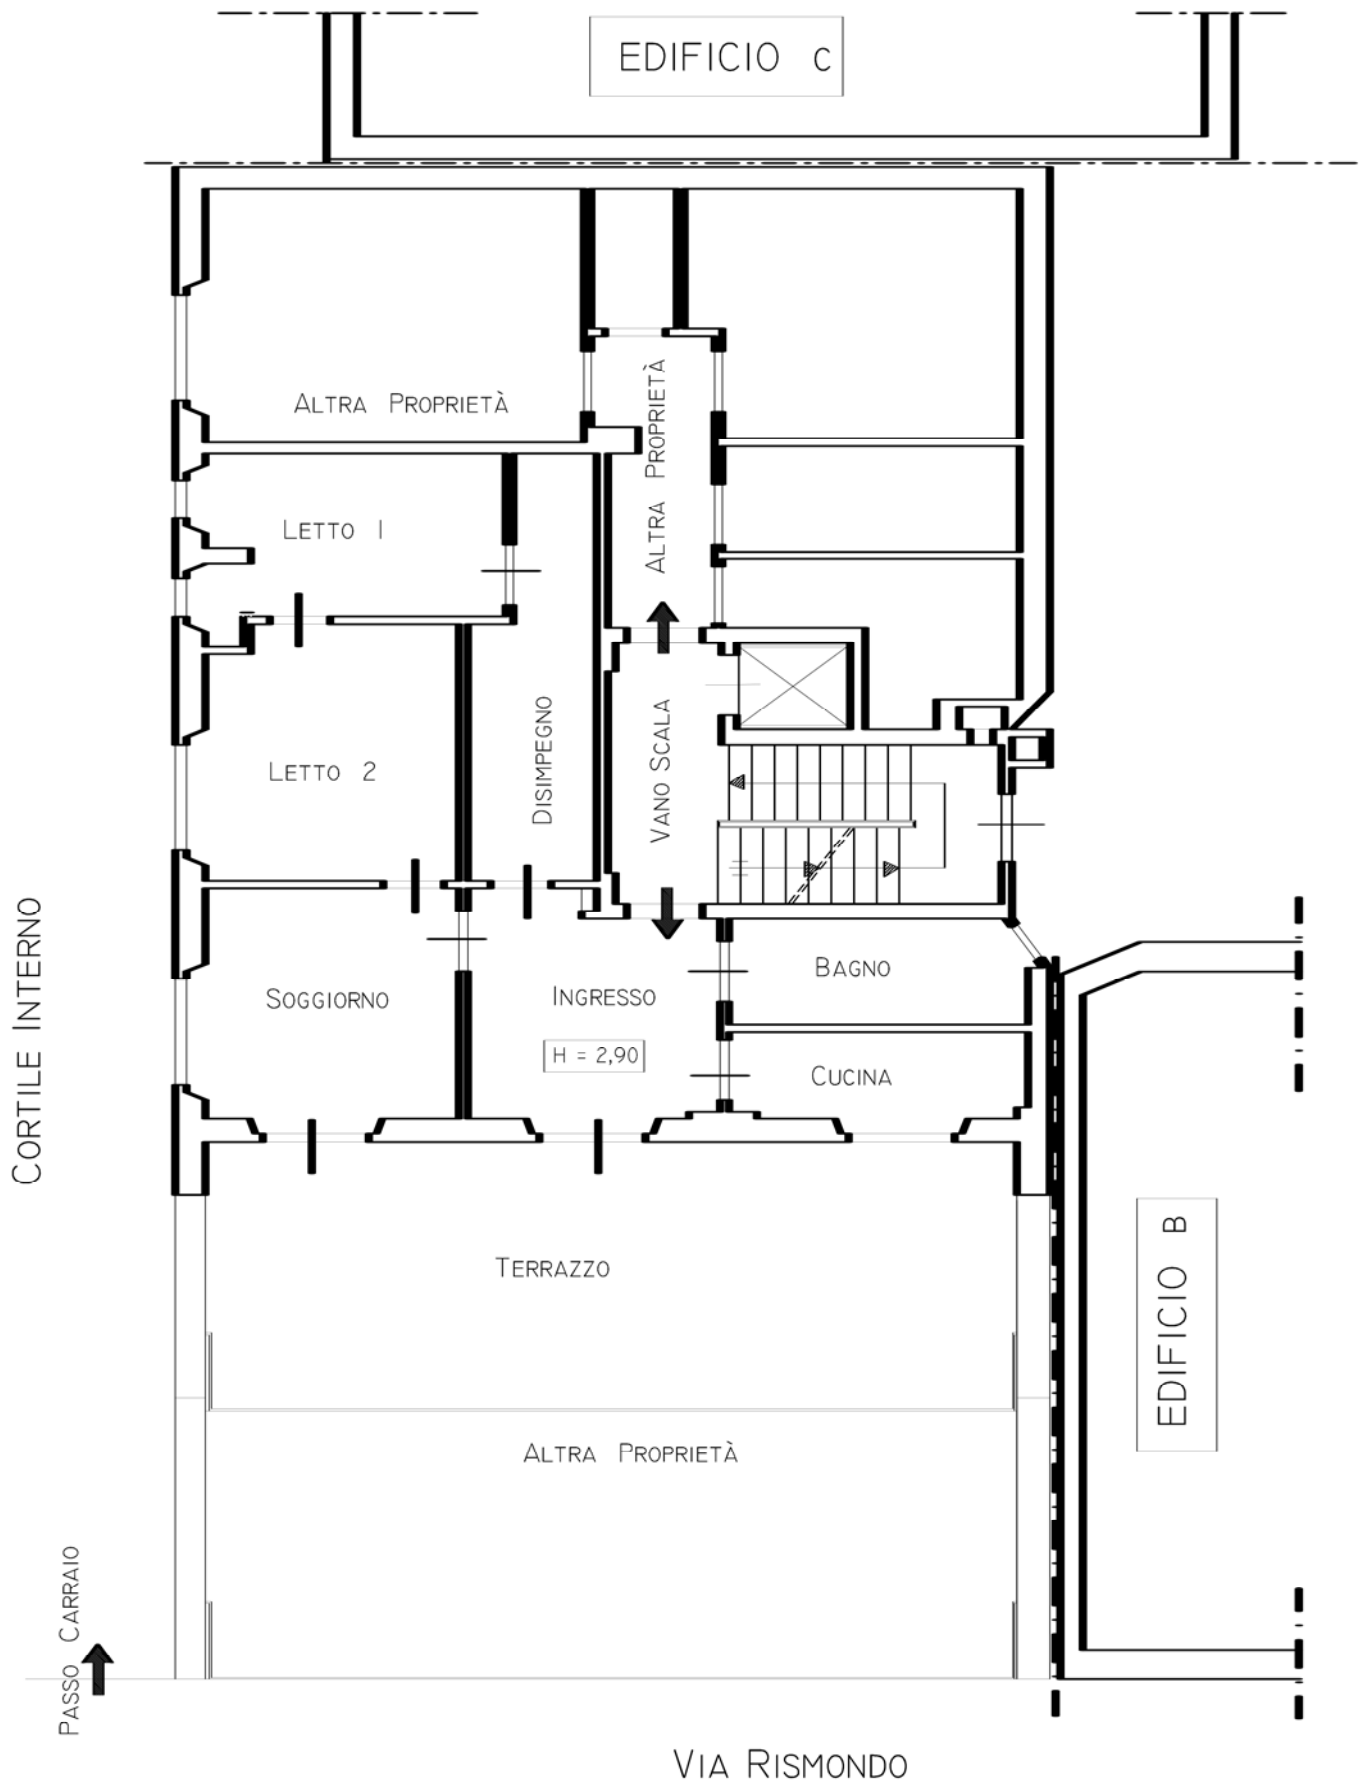


PLANIMETRIA INTERNA QUOTATA RILIEVO DIVERSO DA CATASTO PIANO QUARTO

SCALA 1:100

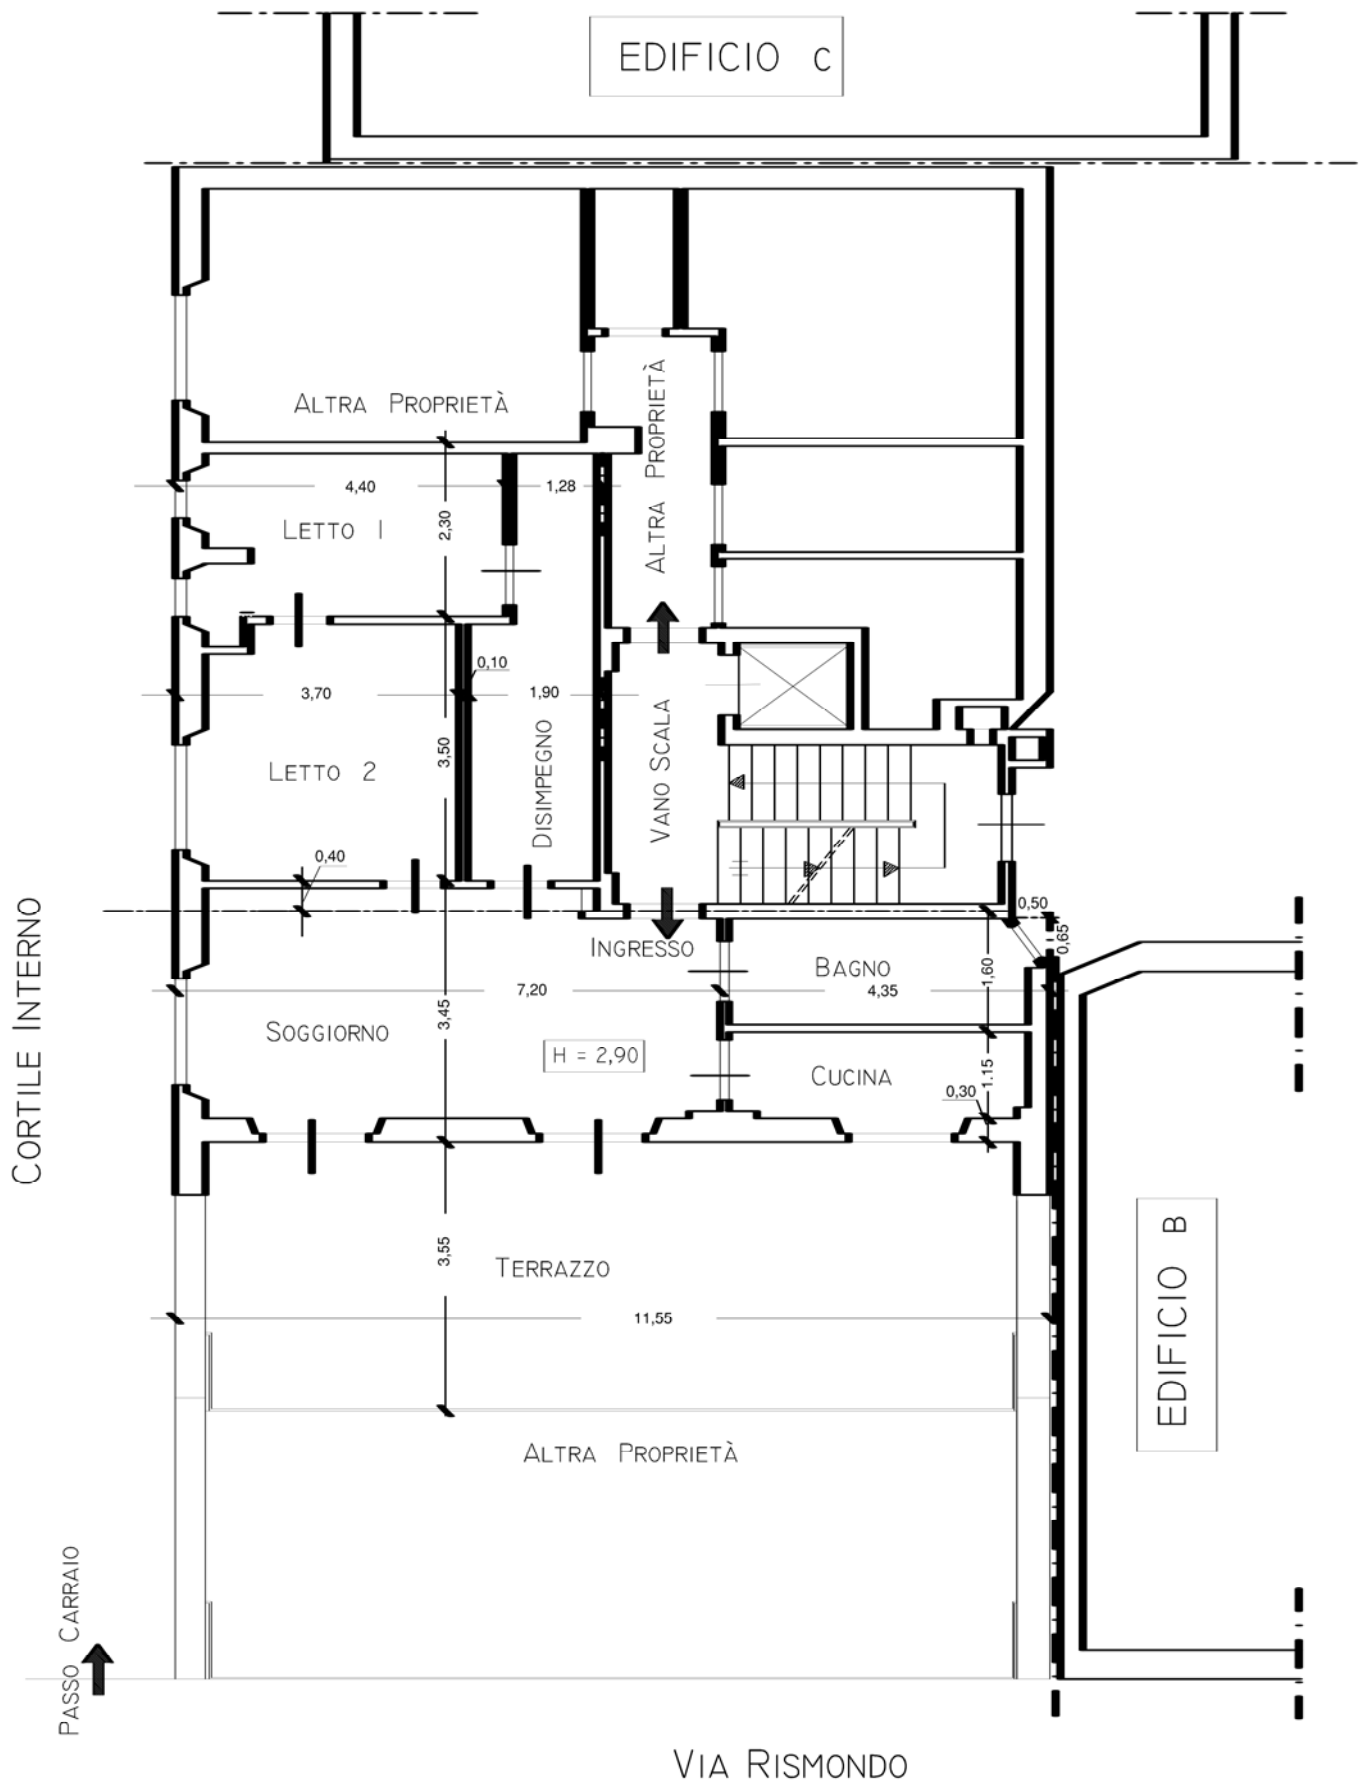

PLANIMETRIA INTERNA DEMOLIZIONI/NUOVE COSTRUZIONI PIANO QUARTO

SCALA 1: 100

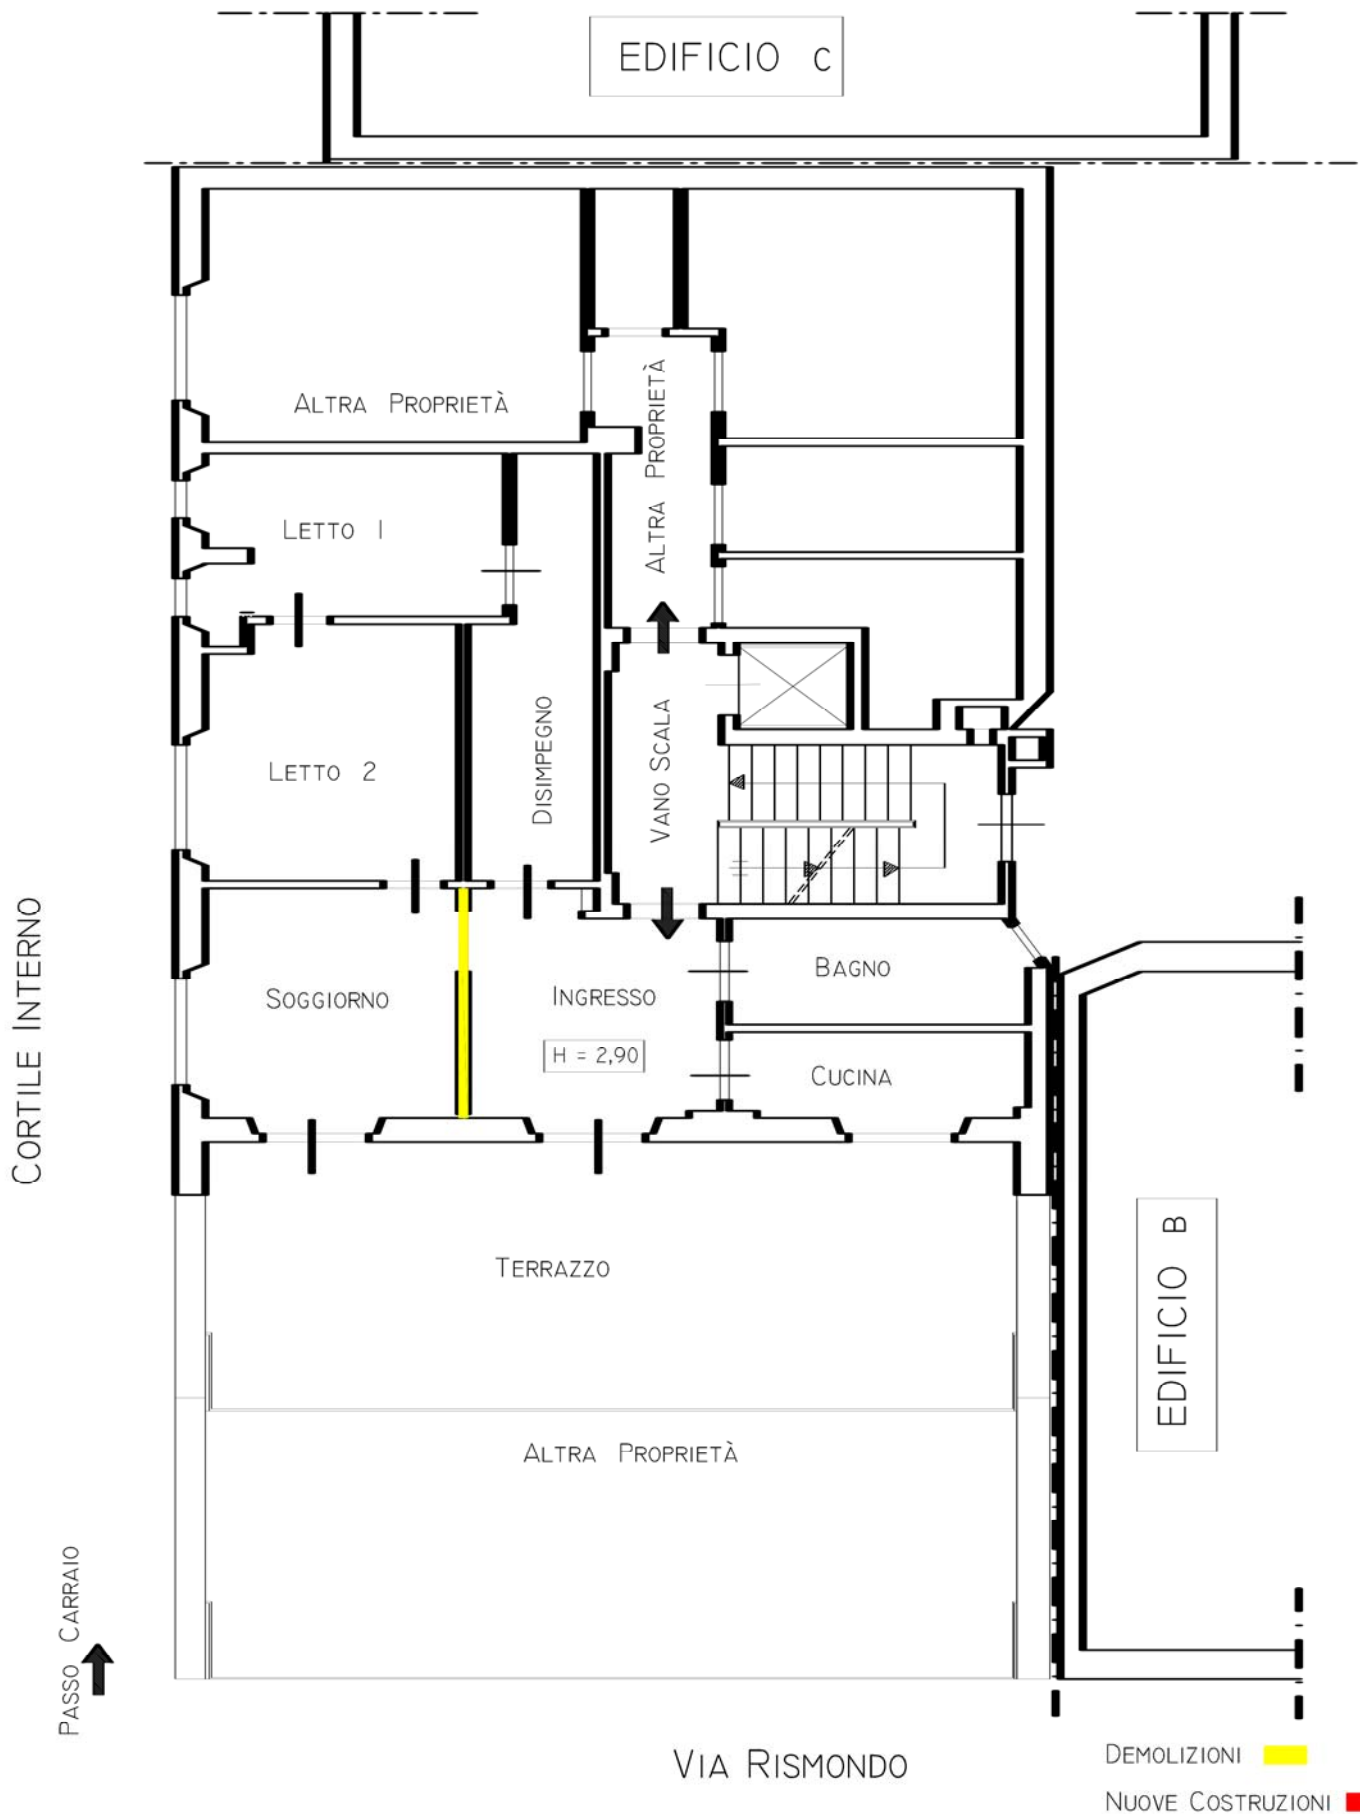

PLANIMETRIA INTERNA CONI VISUALI PIANO QUARTO

SCALA 1:100

EDIFICIO C

ALTRA PROPRIETÀ

ALTRA PROPRIETÀ

EDIFICIO B

ALTRA PROPRIETÀ

2

20

19

16

18

17

8

7

6

15

12

10

9

14

13

11

21

22

1


CORTILE INTERNO

PASSO CARRAIO



PLANIMETRIA CANTINA CONI VISUALI PIANO INTERRATO

SCALA 1: 100

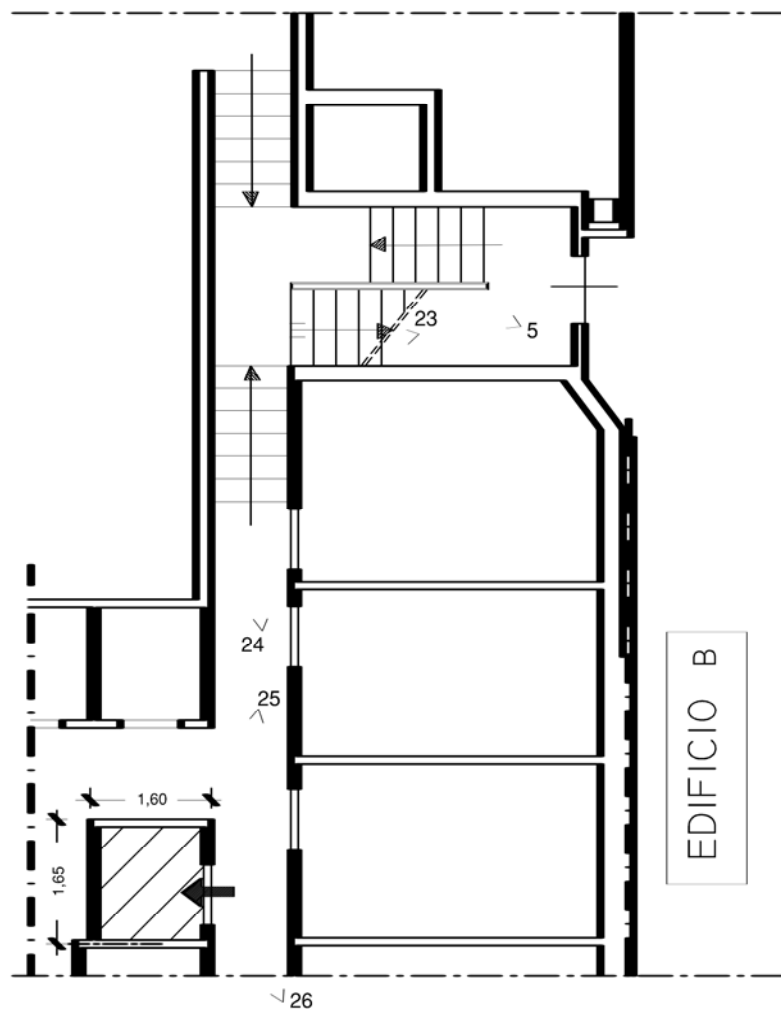

CANTINA DI PROPRIETÀ 

