


MINISTERO DELLE FINANZE
ACCERTAMENTO GENERALE DELLA PROPRIETA' IMMOBILIARE URBANA

Planimetria degli immobili urbani documentati con la Scheda n. 283024
Comune MILANO - Via: Viale Certosa
Via: Viale Certosa

283024

ACCERTAMENTO GENERALE DELLA PROPRIETA' IMMOBILIARE URBANA
COMUNE
MILANO
NUMERO IMMOBILE
283024
NUMERO FOLIO
2186956

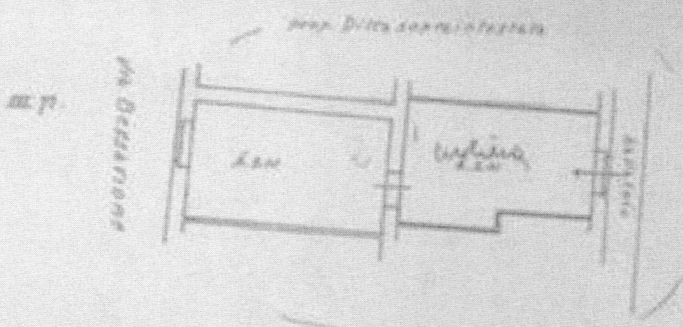

ORIENTAMENTO



SCALA 1:100

Completata da

diplomata

Scritto al libro di
della Sezione di
con *Carlo...*

ore 1/1/62

Causale del Pubblicita' - Situazione al 04/06/2018 - Comune di MILANO (F200) - c. Foglio: 553 - Particella: 174 - Subalterno: 40 -
n. 2 - art. 1 - art. 2 - art. 3

Planimetria in atti

Nota presentazione: 21/12/1999 - Data: 04/06/2018 - n. T149157 - Bicchiodoss: ZZNL5N71843H7035
Stato schede: 1 - Formato di acquisizione: A3(297x420) - Formato stampa richiesta: A4(210x297)