



MINISTERO  
DELLE  
FINANZE

Ufficio del  
Territorio di  
MILANO

Comune  
Censuato  
di  
LAINATE

DATA: 22/mag/2000 lun

SCALA: 1:1000

Foglio: 16


Particella: 894

Coordinate:  
OVEST : 1501924  
EST : 1502134  
SUD : 5044090  
NORD : 5044273

SCALA ORIGINALE 1:2000

STAMPA N. 34984


*[Handwritten signature]*

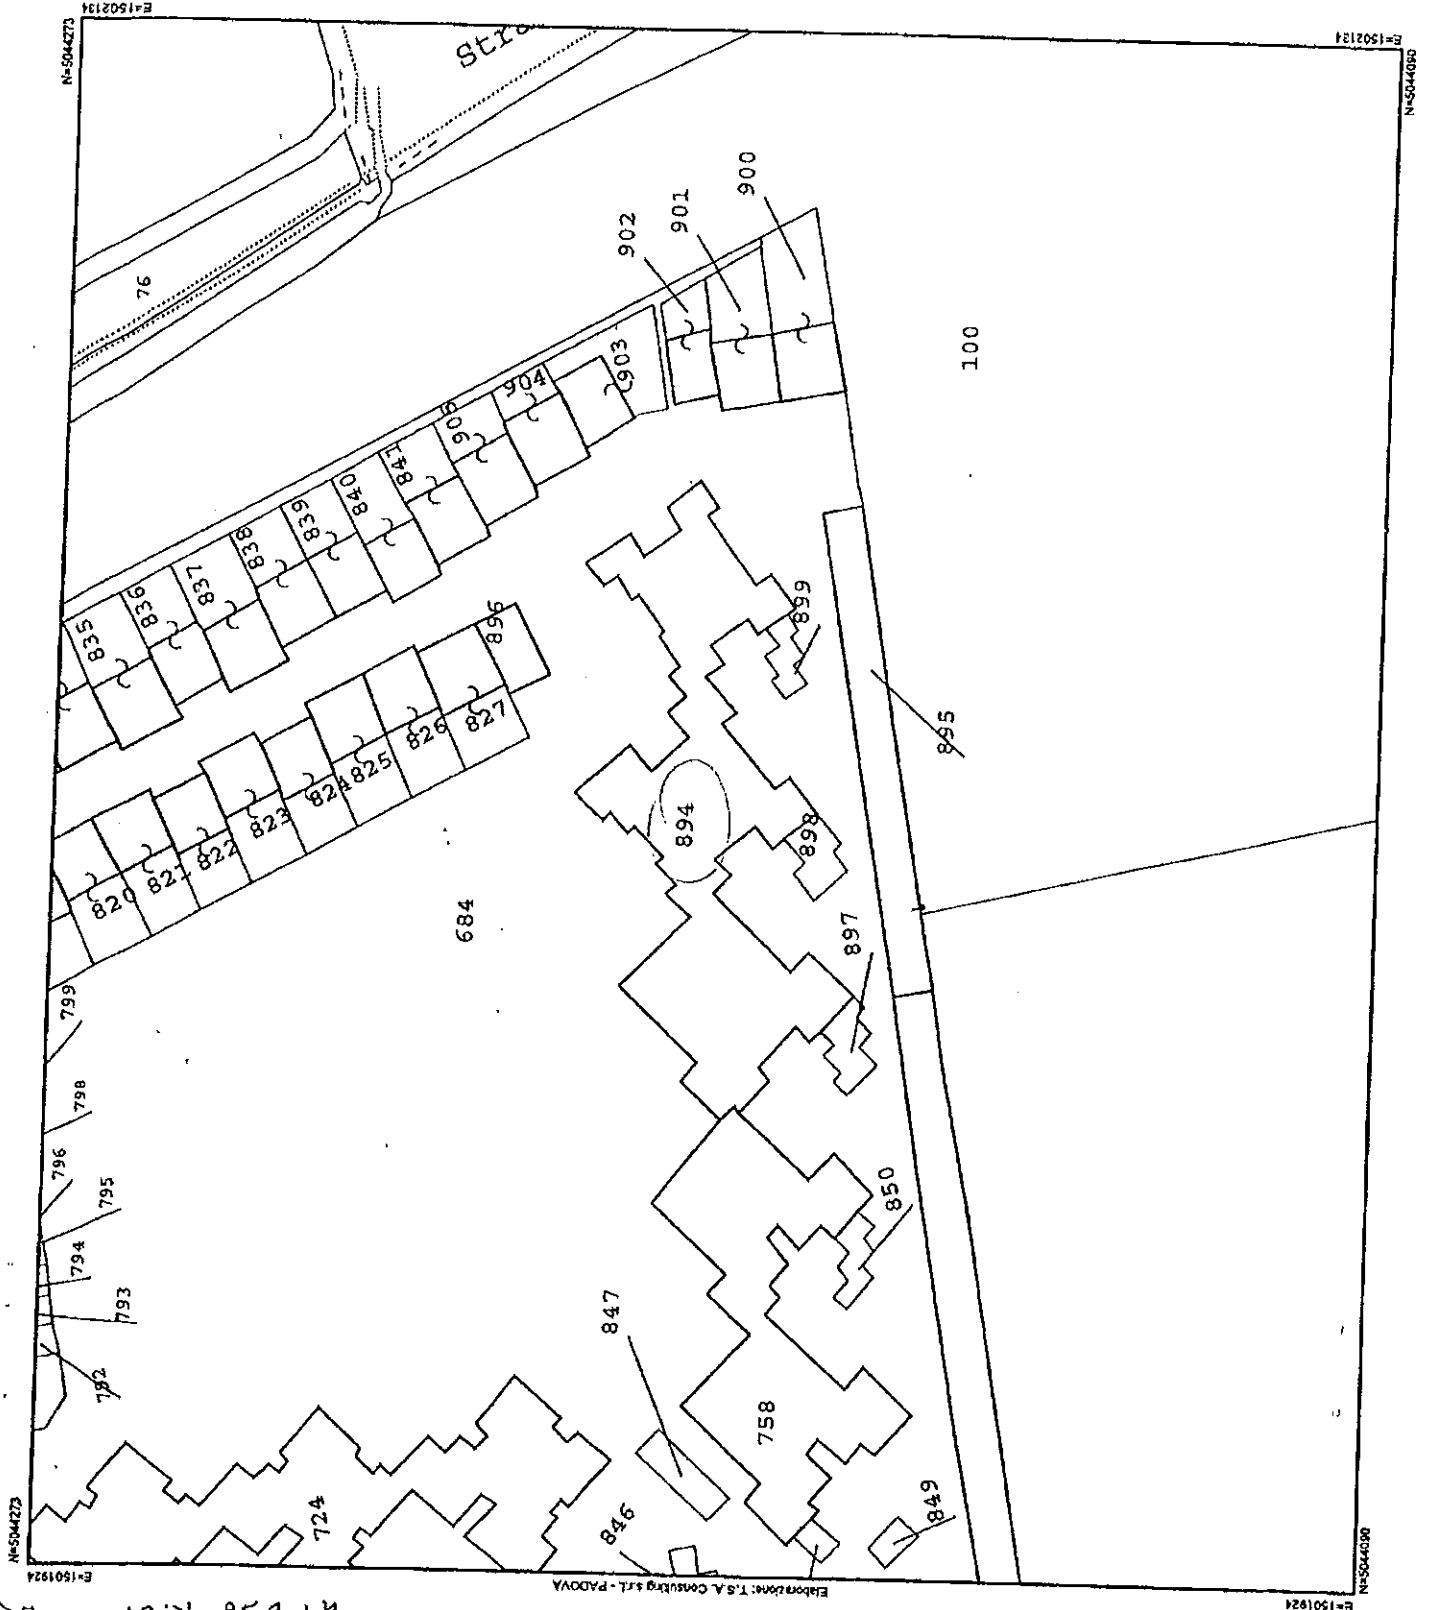

Elaborazione: T.S.A. CONSULTING s.r.l. - PADOVA

47288 R.G.

MINISTERO DELL'INTERNO  
DIREZIONE GENERALE DEL CATASTRO E DEL TERRITORIO  
**CATASTO EDILIZIO URBANO** (Legge 13/4/1939 n. 862)  
Piantina di u.l.u. in Comune di ...

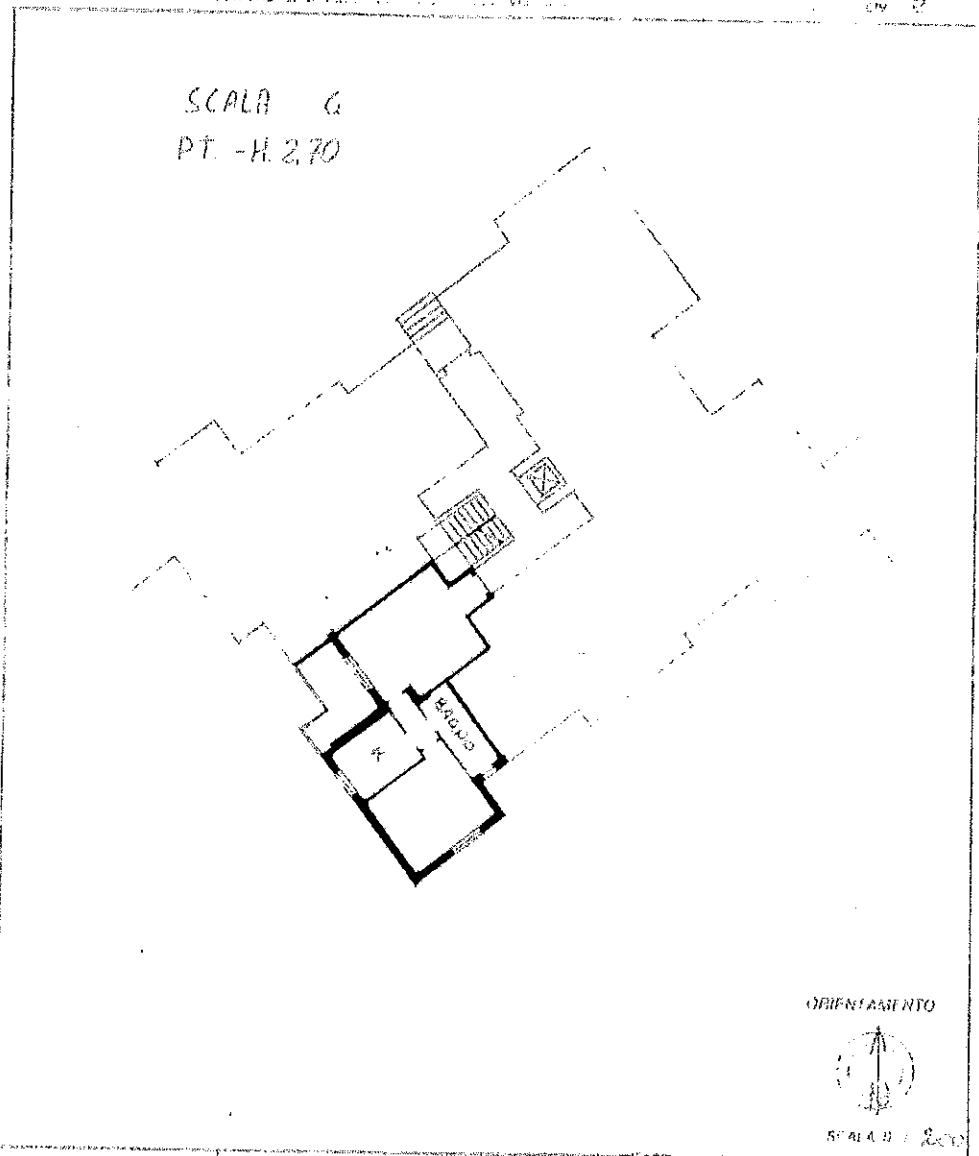

ORIENTAMENTO



SCALA 1:1000

Comparto del ...  
Data di ...  
Catasto ...  
Data 21/5/90

... Comune di ... Foglio 16 - Particella 894 - Subalterno 29

Firmato Da: ITALIA SALVATORE CARMELO Enesso Da: ARUBAPEC S.P.A. NG CA 3 Serial#: 74b26d06feca5b2672f971632407a1cc

