


SCALA 1:100  
125/49

# BILE D'ANGOLO DIANI 1<sup>a</sup>

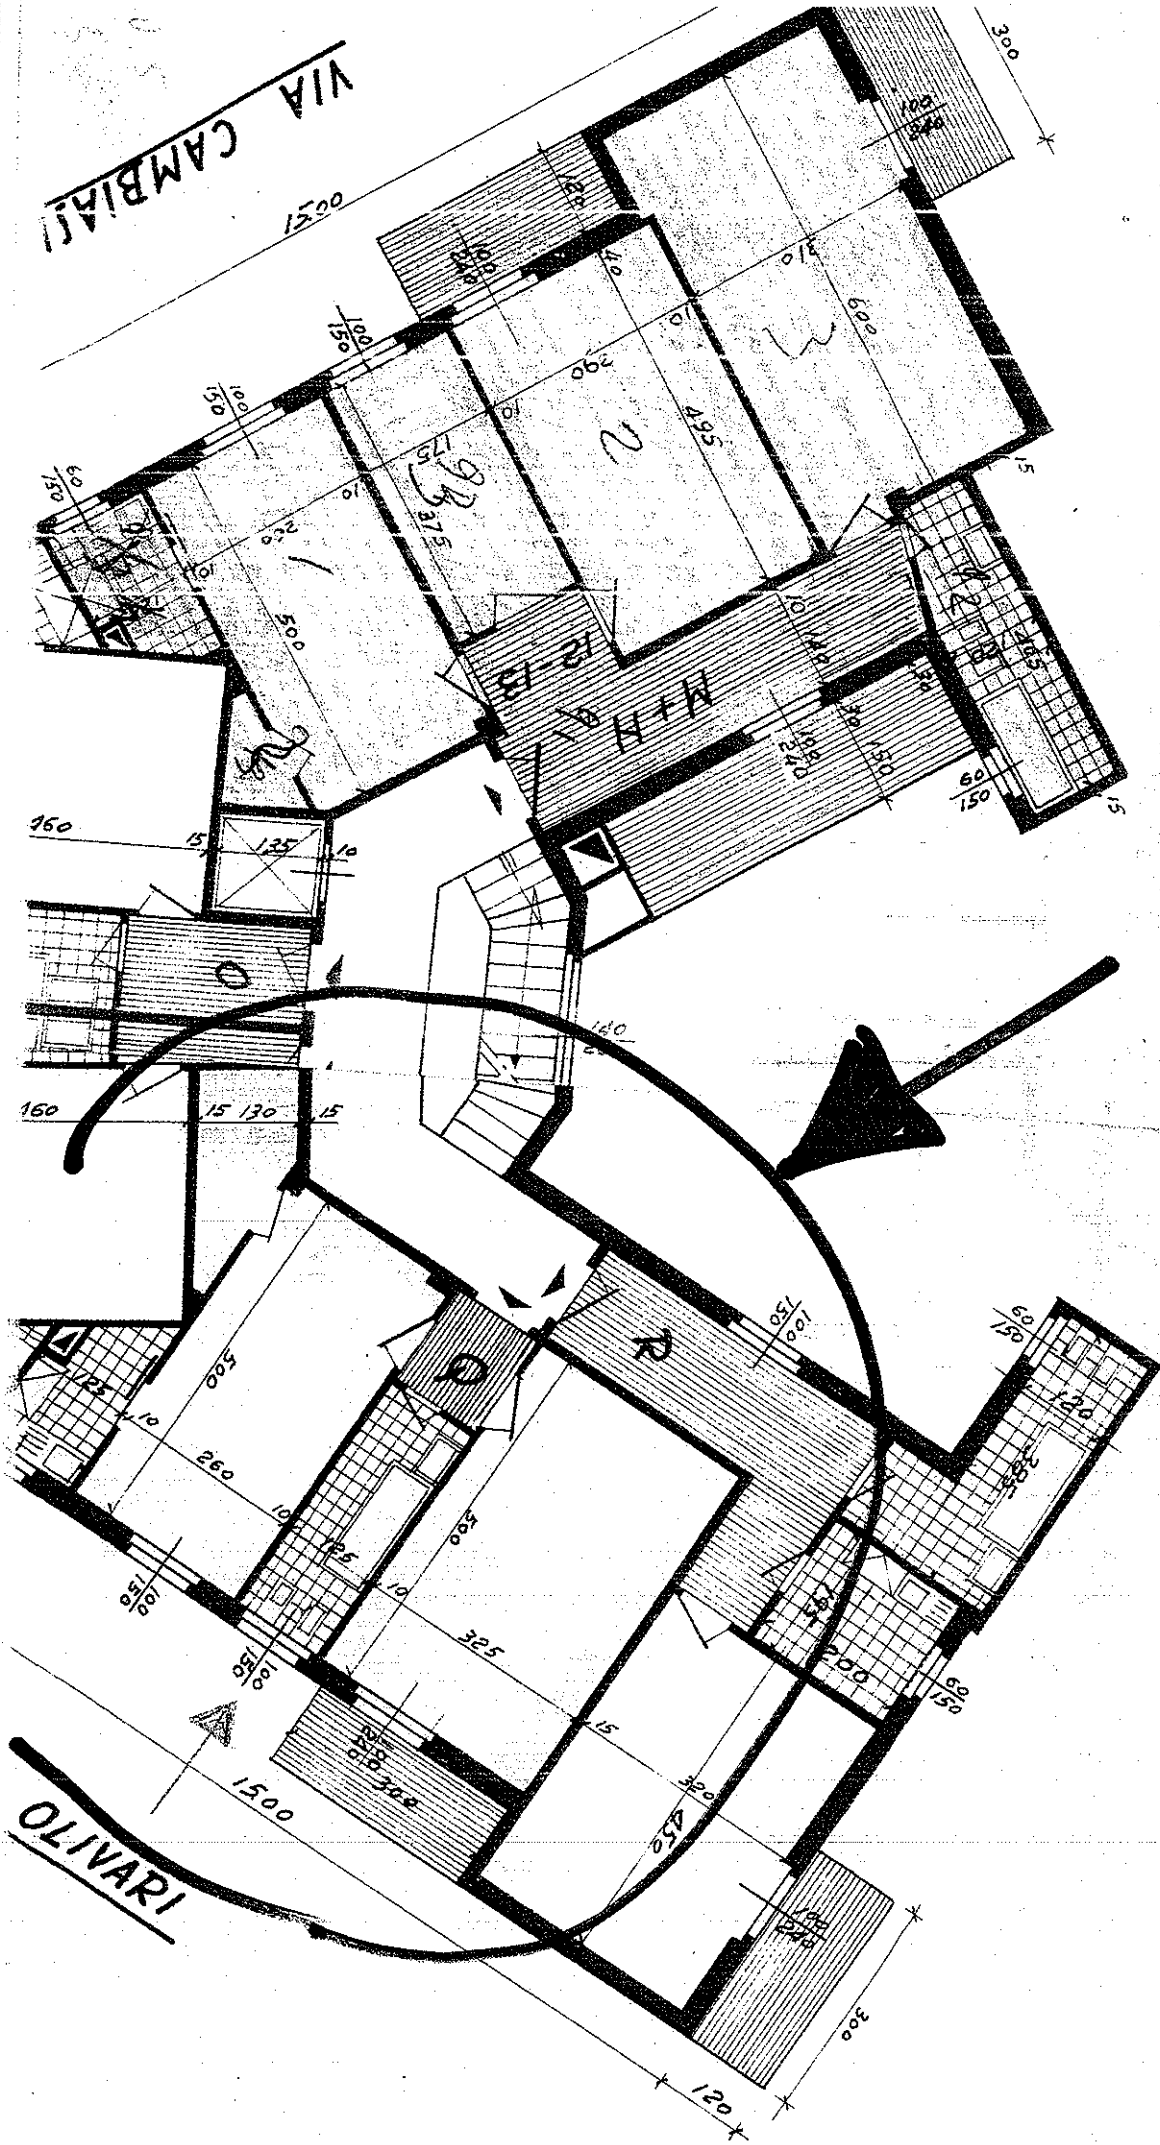

VIA CAMBIASI

OLIVARI