Agenzia del Territorio
CATASTO FABBRICATI
Ufficio Provinciale di
Milano

Dichiarazione protocollo n. MI0057134 del 05/02/2013

Planimetria di u.i.u. in Comune di Milano

Via Filippo Anghileri civ. 4

Identificativi Catastali:
Sezione:
Foglio: 163
Particella: 45
Subalterno: 704

Compilata da:
Recalcati Silvio
Iscritto all'albo:
Architetti
Prov. Milano N. 5676

Scheda n. 1 Scala 1:200

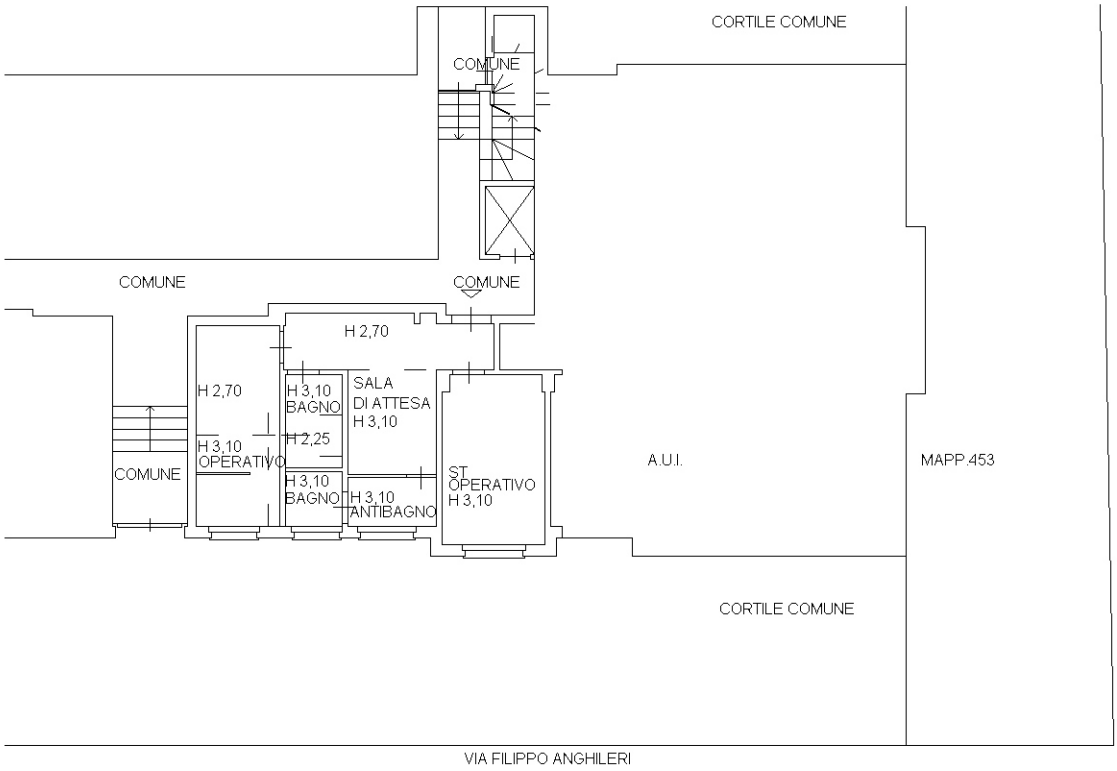

PIANO TERRA H=3.10

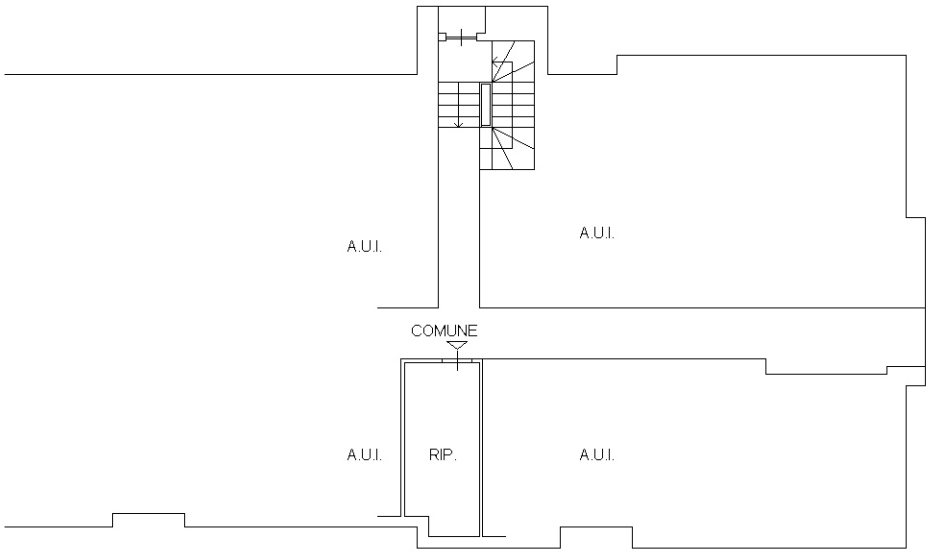

PIANO QUINTO H=2.60

Ultima planimetria in atti

N

Data: 26/11/2018 - n. T284008 - Richiedente: TNGSLL67D41F205B
Totale schede: 1 - Formato di acquisizione: A4(210x297) - Formato stampa richiesto: A4(210x297)

Catasto dei Fabbricati - Situazione al 26/11/2018 - Comune di MILANO (F205) - < Foglio: 163 - Particella: 45 - Subalterno: 704 >
VIA FILIPPO ANGHILERI n. 4 piano: T-5;