PIANTA PIANO TERRA
H m. 3,60

RILIEVO DELLO STATO DI FATTO

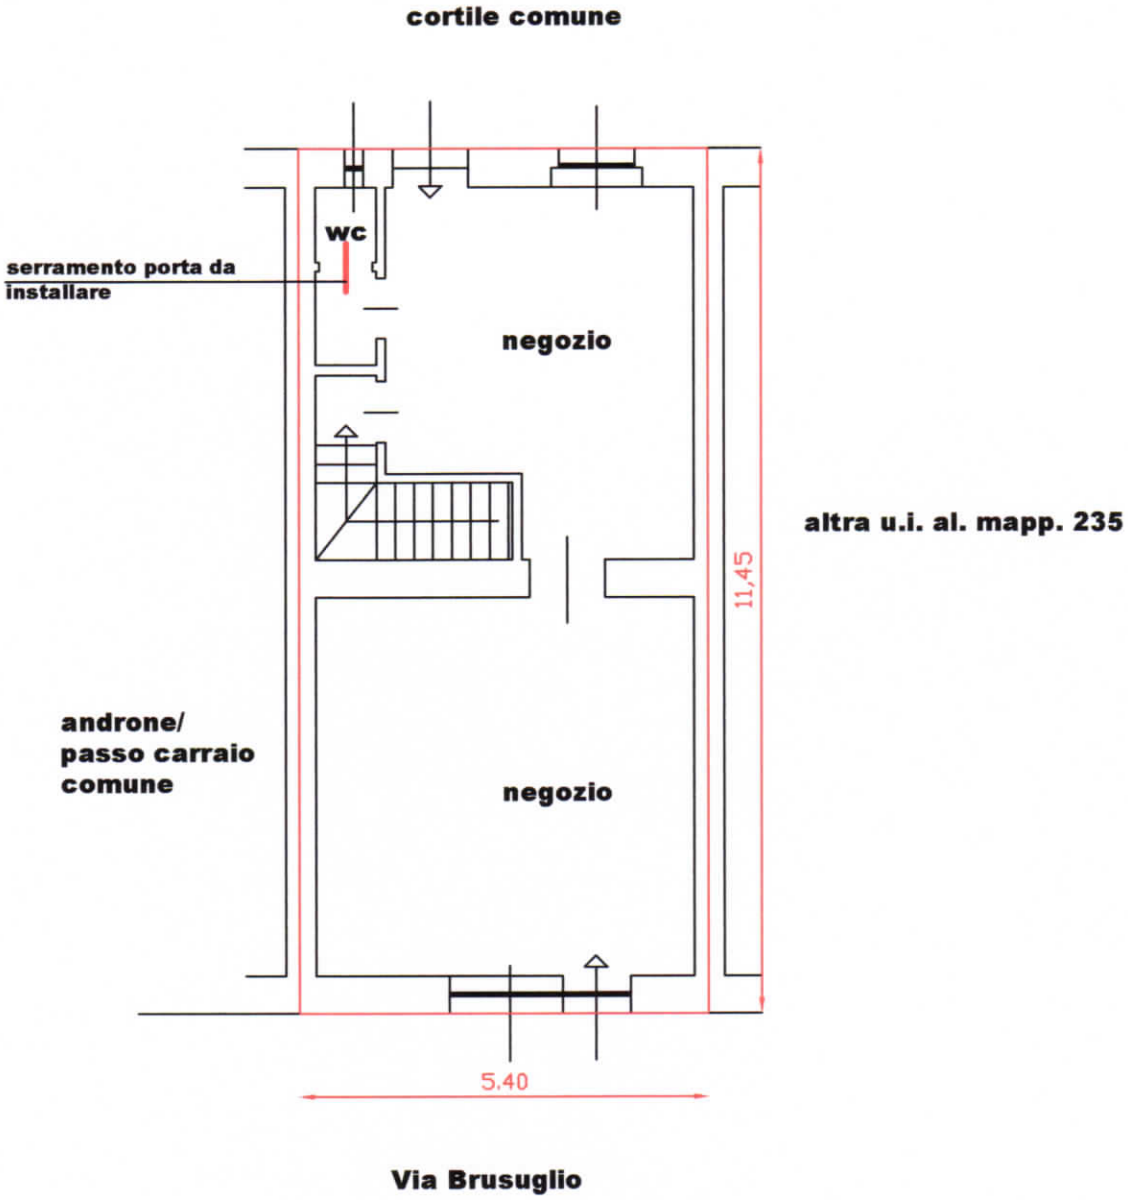

Superficie lorda commerciale:

Negozio	mq. 62,00

Unità immobiliare ubicata in Milano - Via Brusuglio n. 66 Foglio 41 - Mappale 232 - Subalterno 13	Pianta p. Terra	Scala 1:100	Tav. 3
ALLEGATO GRAFICO A CONSULENZA TECNICA D'UFFICIO RGE 3928/11 Trib. Milano			Dis. SD
Dr. Arch. Maria Grazia Mina - Albo Arch. MI 4759 - Albo Trib. MI 7578			Data 06/2014

PIANTA PIANO S1

RILIEVO DELLO STATO DI FATTO
le misure sono state desunte sia dalla documentazione reperita, sia dal sopralluogo condotto alle parti comuni, con la possibilità di accesso solo ad alcuni vani.

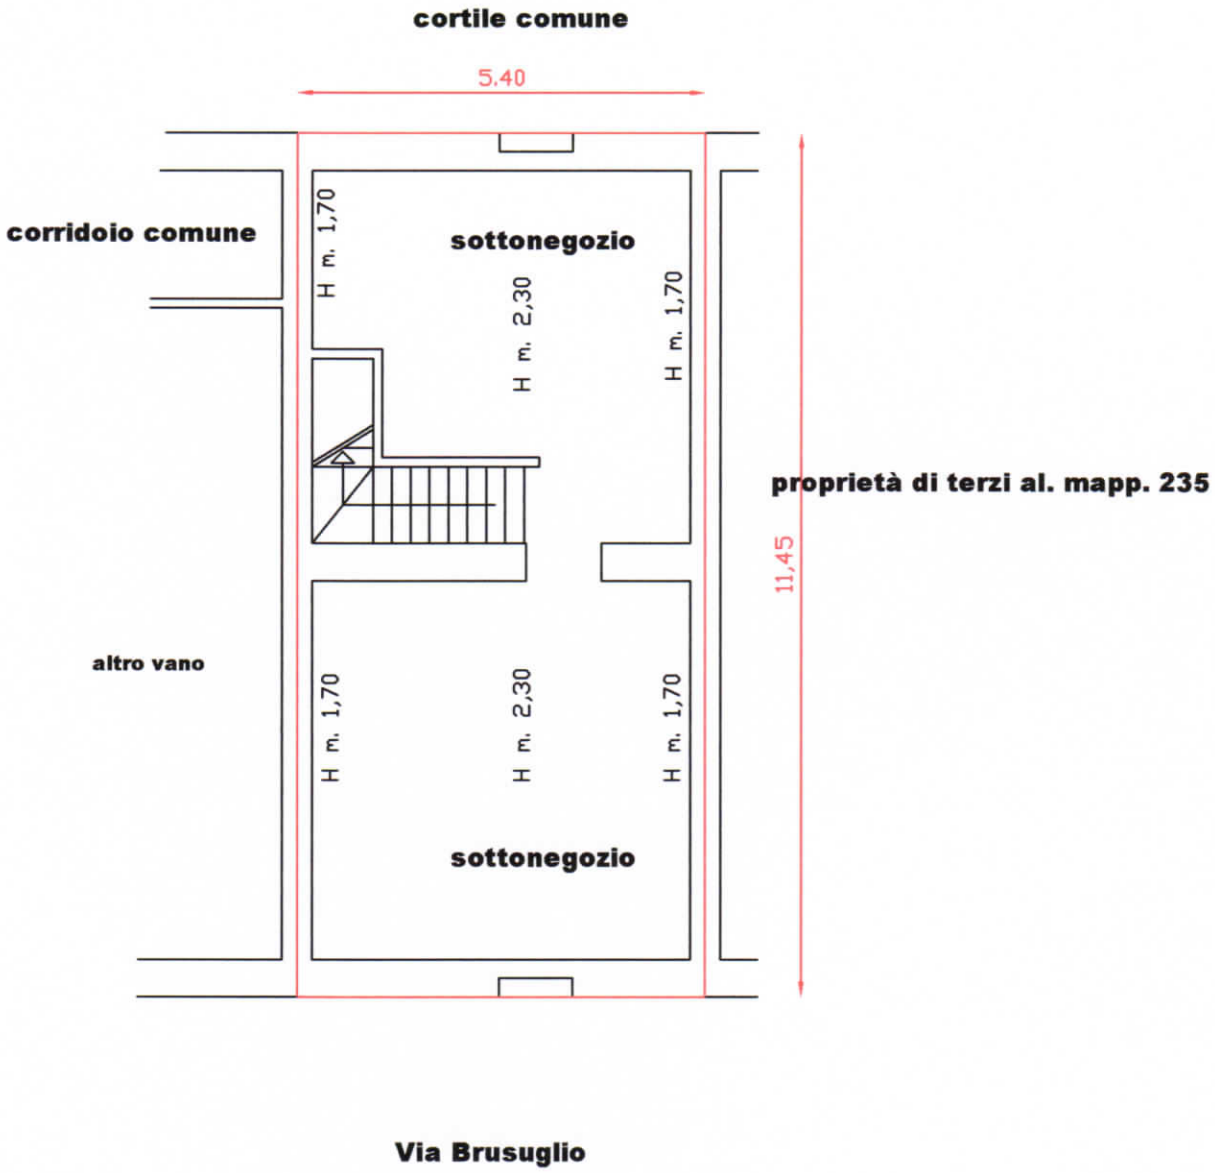

Superficie lorda commerciale:

n. 2 vani cantina mq. 62,00

N.B. La presenza della scala e del servizio igienico risultano dagli aggiornamenti catastali ma non da autorizzazioni comunali.

Unità immobiliare ubicata in Milano - Via Brusuglio n. 66 **Foglio 41 - Mappale 232 - Subalterno 13**	**Pianta p. S1**	**Scala 1:100**	**Tav. 3.a**
ALLEGATO GRAFICO A CONSULENZA TECNICA D'UFFICIO RGE 3928/11 Trib. Milano			**Dis. SD**
Dr. Arch. Maria Grazia Mina - Albo Arch. MI 4759 - Albo Trib. MI 7578			**Data 06/2014**