Agenzia delle Entrate
CATASTO FABBRICATI
Ufficio Provinciale di
Milano

Dichiarazione protocollo n. MI0222005 del 15/05/2014

Planimetria di u.i.u. in Comune di Milano

Via Egidio Folli civ. 29

Identificativi Catastali:	Compilata da:
Sezione:	Burlo Massimo
Foglio: 280	Iscritto all'albo: Geometri
Particella: 29	
Subalterno: 790	Prov. Torino N. 8704

Scheda n. 1 Scala 1:200

PIANTA PIANO TERRA

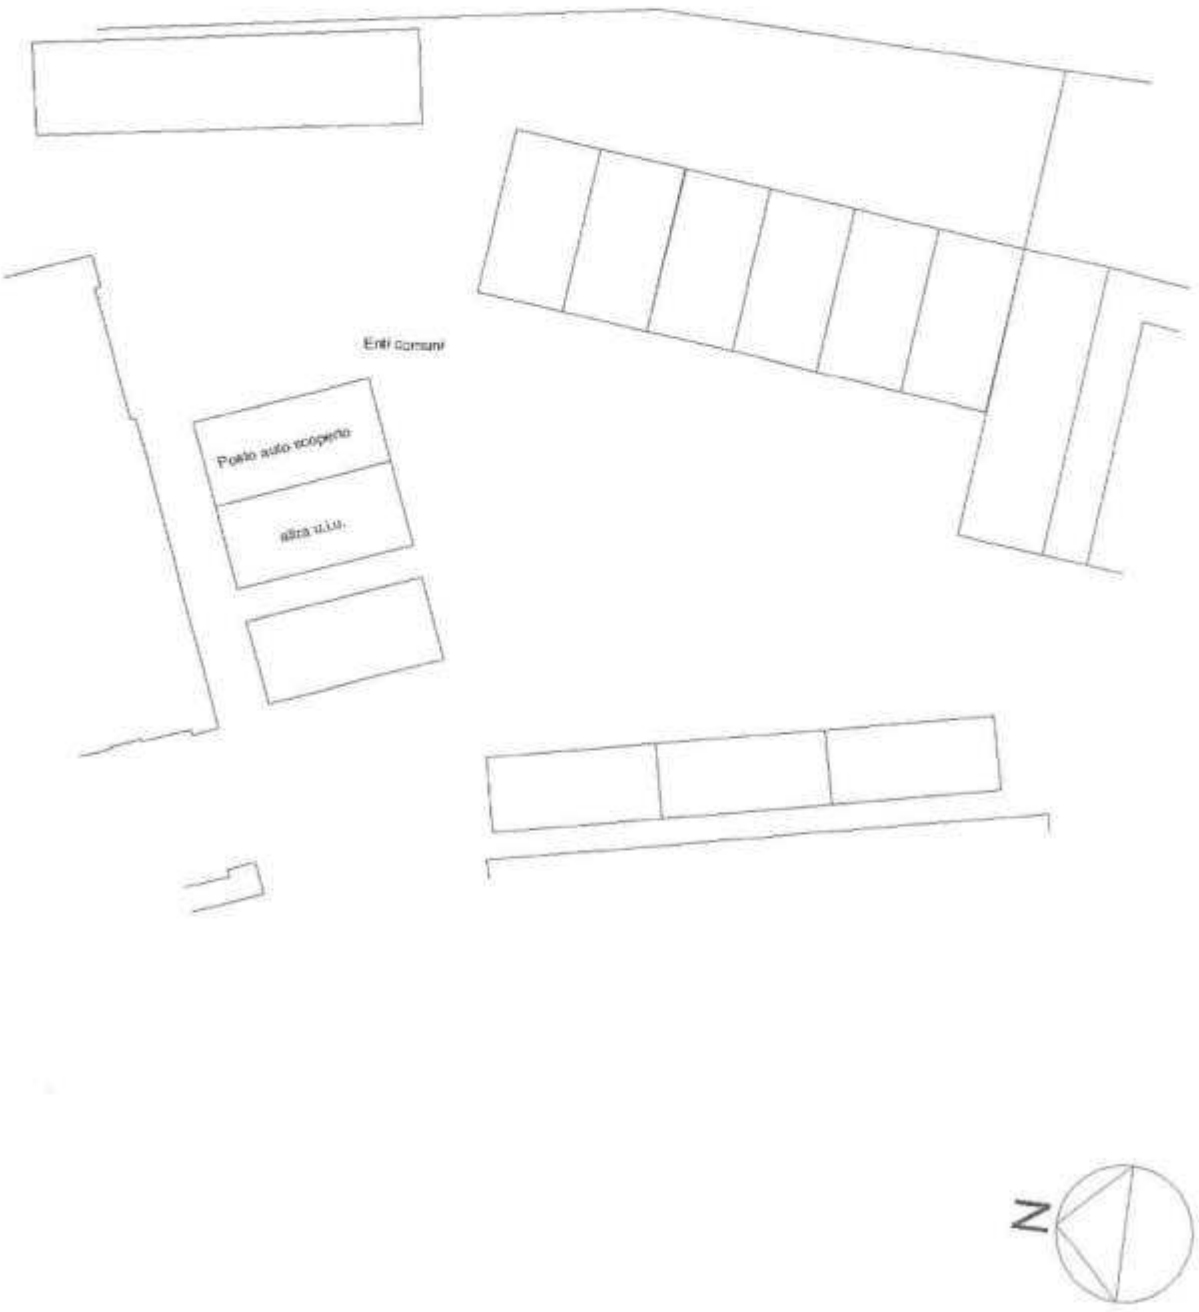

Catasto dei Fabbricati - Situazione al 02/11/2018 - Comune di MILANO(F205) - < Foglio: 280 Particella: 29 - Subalterno: 790 >
VIA EGIDIO FOLLI n. 29 piano: T;