


TRIBUNALE DI MILANO

Sezione Esecuzioni Immobiliari

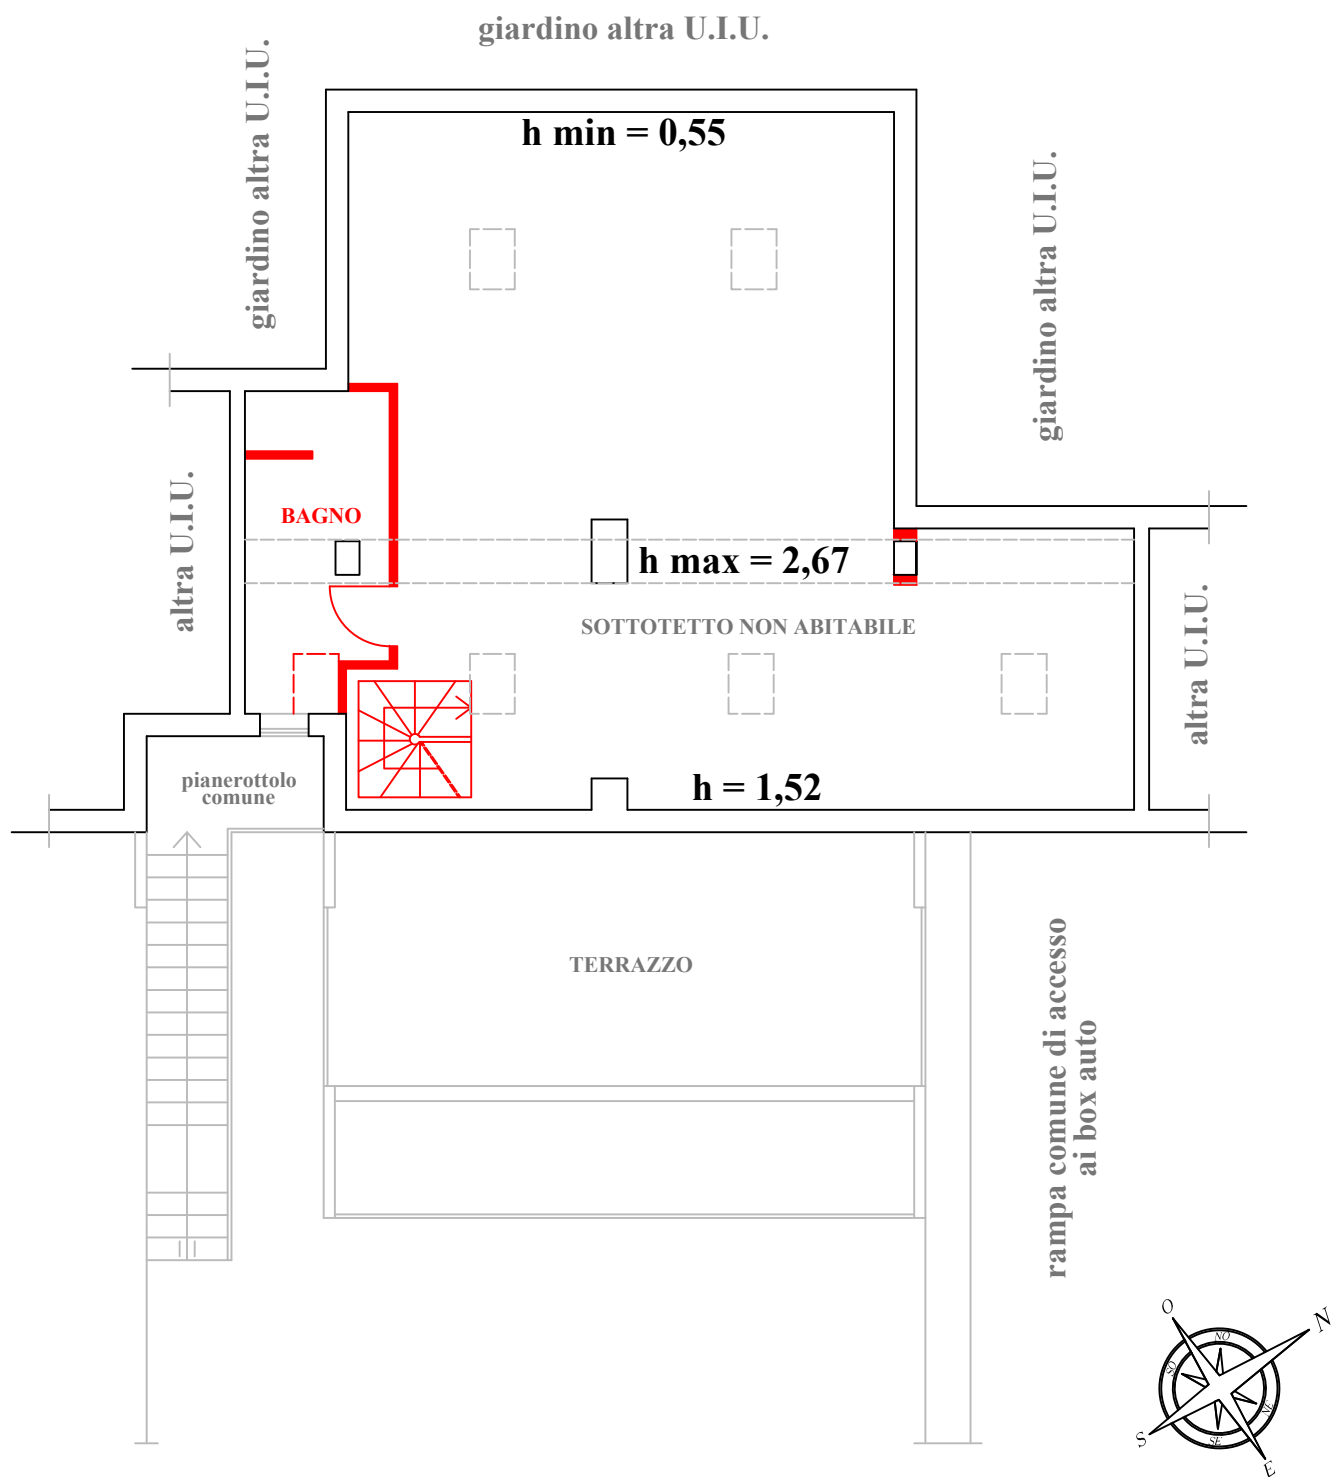

R.G.E. 2440/2017

Rilievo dell'esperto Geom. Filippo Galli



LEGENDA

PIANO SECONDO
(sottotetto)

- | | |
|--|-------------------|
|  | nuova costruzione |
|  | demolizione |