Data presentazione 17/04/1979 - Data 09/10/2018 - n. MI0392960 - Richiedente TRIBUNALE CIVILE DI MILANO - Ultima Planimetria in atti

MODULARIO F. - Cat. S. T. - 315

Mod. B (Nuovo Catasto Edilizio Urbano)

MINISTERO DELLE FINANZE

DIREZIONE GENERALE DEL CATASTO E DEI SERVIZI TECNICI ERARIALI

Lire 50

P2* Sub.10

NUOVO CATASTO EDILIZIO URBANO

(R. DECRETO-LEGGE 13 APRILE 1939, N. 652)

Planimetria dell'immobile situato nel Comune di **MILANO** *Via* **Angelo Inganni n.° 27/1**

Ditta **Prov. Lombardo-Veneto dell'Ordine Ospedaliero di S. Giovanni di Dio, detto «FATEBENEFRATELLI»**

Allegata alla dichiarazione presentata all'Ufficio Tecnico Erariale di **MILANO**

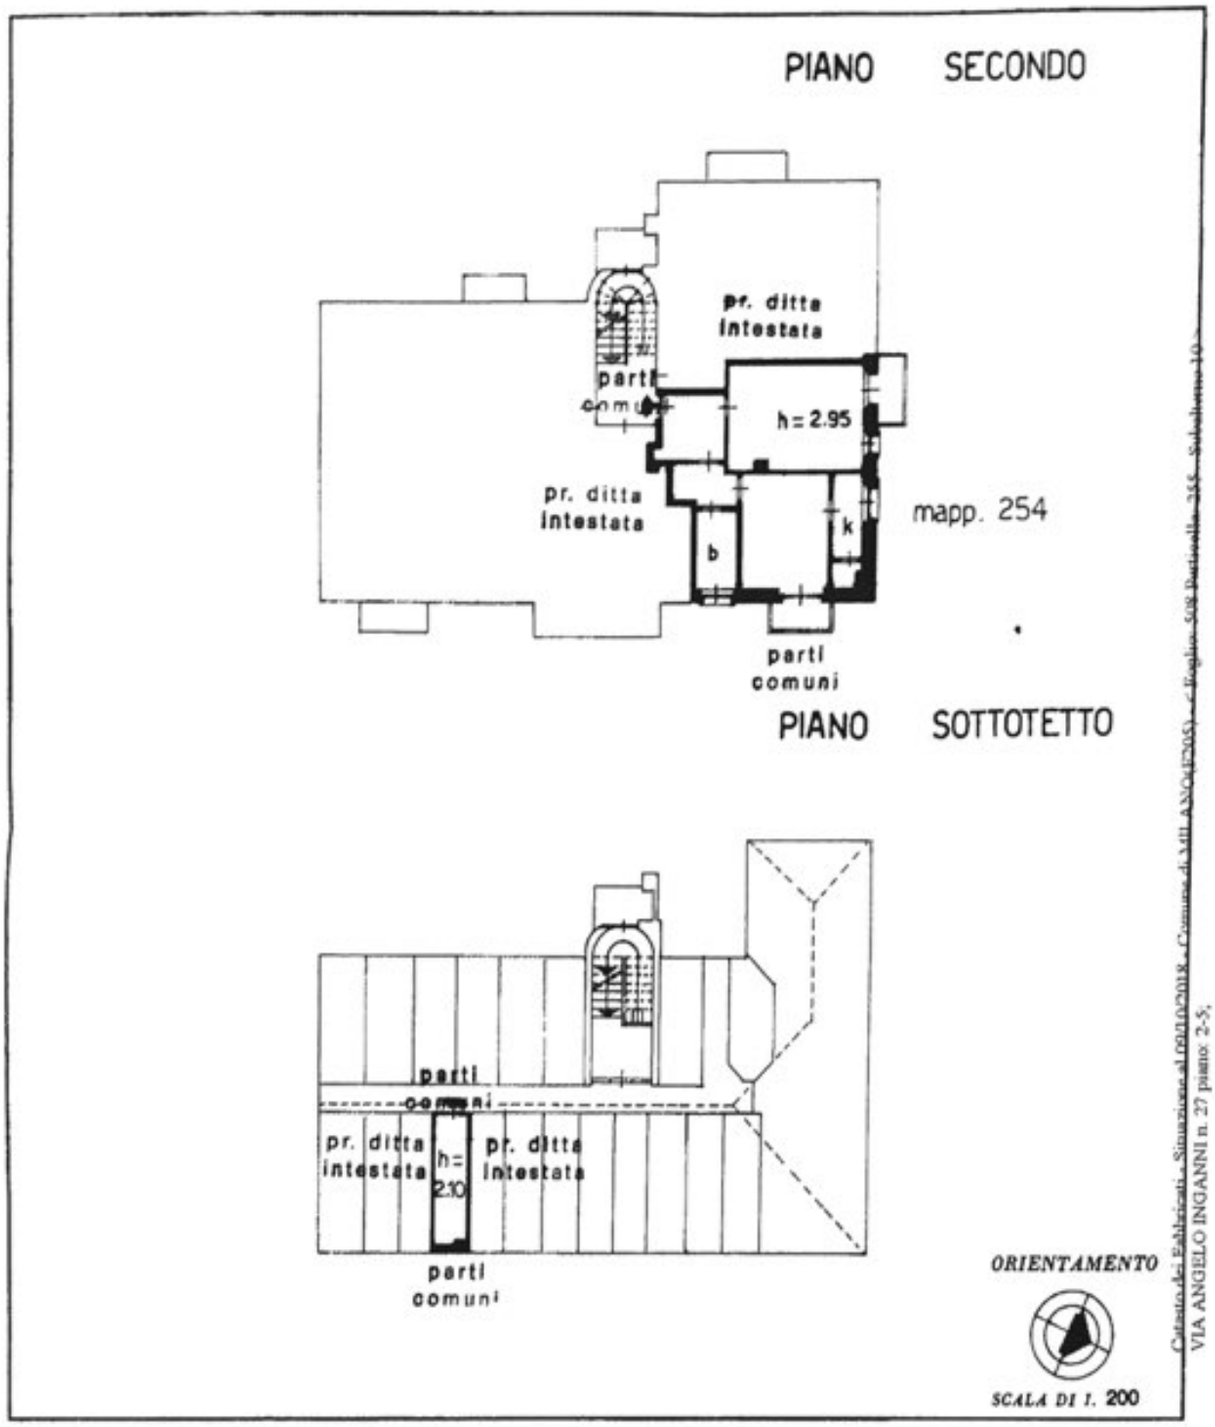

Catasto dei Fabbricati - Situazione al 09/10/2018 - Comune di MILANO (F205) - < Foglio 508 Particella 255 - Subalterno 10 >
VIA ANGELO INGANNI n. 27 piano: 2-5;

SPAZIO RISERVATO PER LE ANNOTAZIONI D'UFFICIO		
DATA	La presente scheda sostituisce l'u.i.u. censita alla partita N. **168407**	*Compilata dal* dr. ing. Antonio Grondona (Titolo, nome e cognome del tecnico)
PROT. N°	Foglio **508** Mapp. **255** Sub. 9-10-11-12	*Iscritto all'Albo de* Ingegneri n. 9891
	Porzione L	*della Provincia di* MILANO
	Nuovo sub.	*DATA* **26 marzo 1979**
		Firma: Antonio Grondona

Data presentazione 17/04/1979 - Data 09/10/2018 - n. MI0392960 - Richiedente TRIBUNALE CIVILE DI MILANO - Ultima Planimetria in atti
Tot. schede: 1 - Formato di acq.: A3(295x418) - Fatt. di scala: 1:1