Agenzia del Territorio
CATASTO FABBRICATI
Ufficio Provinciale di
Milano

Dichiarazione protocollo n. MI0454995 del 05/07/2004

Planimetria di u.i.u. in Comune di Rho

Via Torino civ. 26

Identificativi Catastali:
Sezione:
Foglio: 30
Particella: 193
Subalterno: 2

Compilata da:
Rotolo Salvatore
Iscritto all'albo:
Geometri
Prov. Torino N. 6529

Scheda n. 1 Scala 1:200

PIANTA PIANO RIALZATO (1° f.t.)

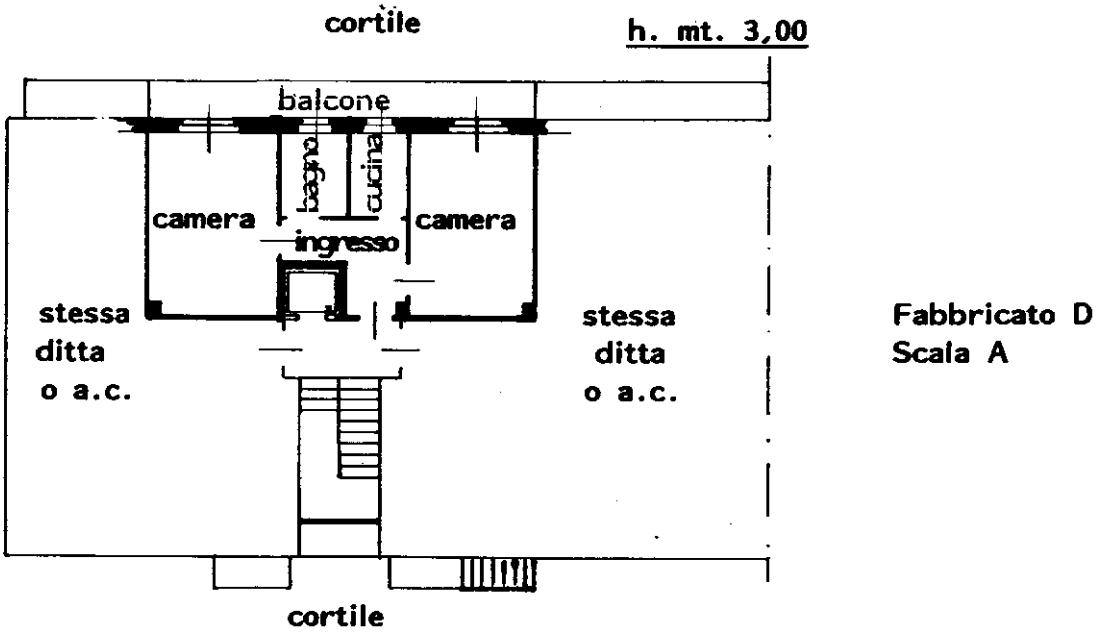

PIANTA PIANO SEMINTERRATO

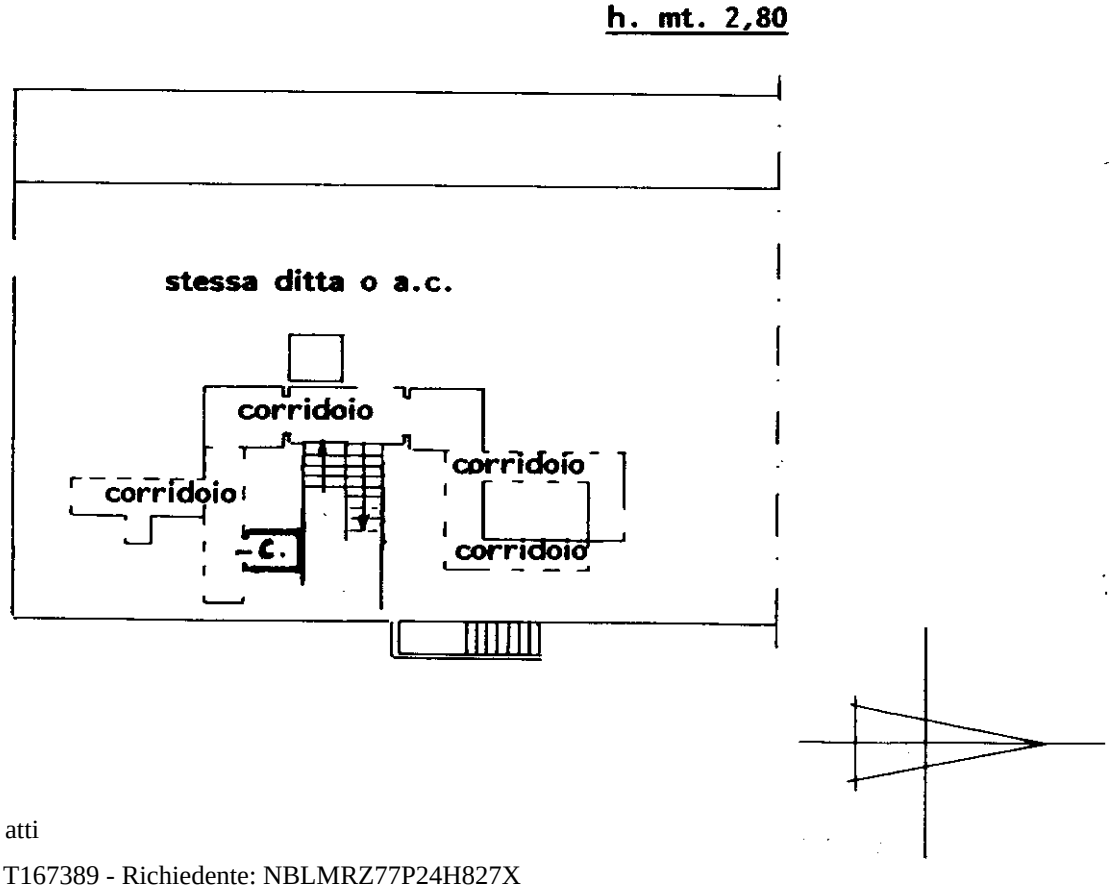

Ultima planimetria in atti

Catasto dei Fabbricati - Situazione al 10/07/2018 - Comune di RHO (H264) - < Foglio: 30 - Particella: 193 - Subalterno: 2 >
VIA TORINO n. 26 piano: T-S1 scala: A edificio: D;