Agenzia del Territorio
CATASTO FABBRICATI
Ufficio Provinciale di
Milano

Dichiarazione protocollo n. del 30/07/2009
Planimetria di u.i.u. in Comune di Milano
Via Longarone civ. 31

Identificativi Catastali:
Sezione:
Foglio: 11
Particella: 78
Subalterno: 32

Compilata da:
Iscritto all'albo: Ingegneri
Prov. Milano

Scheda n. 1 Scala 1:200

PIANO QUARTO

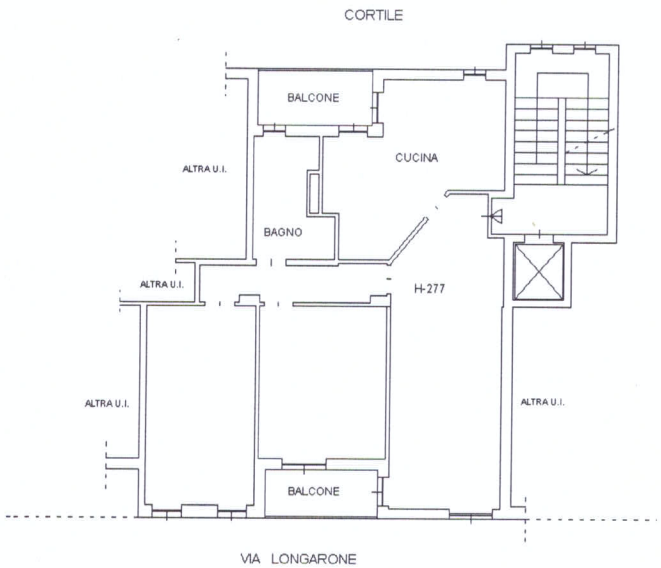

PIANO TERRA

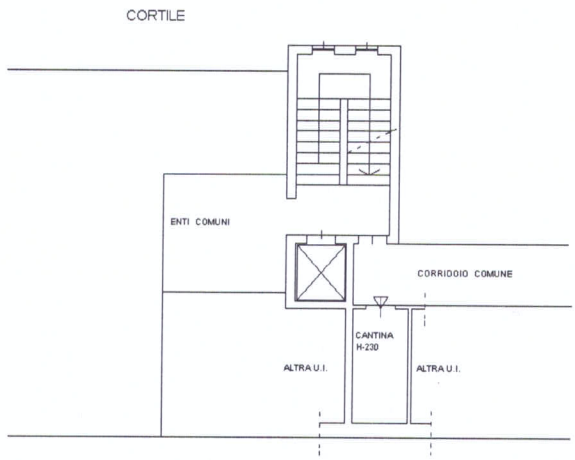

Ultima planimetria in atti

Catasto dei Fabbricati - Situazione al 04/04/2019 - Comune di MILANO (F205) - < Foglio: 11 - Particella: 78 - Subalterno: 32 >
Firmato Da: DELLEDONNE CARLO ENRICO Emesso Da: INFOCERT ENTE QUALIFICATO 2 Serial: [illegible]