Agenzia del Territorio
**CATASTO FABBRICATI**
Ufficio Provinciale di
Milano

Dichiarazione protocollo n. MI1313836 del 01/12/2011

Planimetria di u.i.u. in Comune di Buccinasco

Via Tintoretto civ. 4

Identificativi Catastali:
Sezione:
Foglio: 1
Particella: 86
Subalterno: 7

Compilata da:
Ragni Giancarlo
Iscritto all'albo:
Geometri
Prov. Pavia N. 4072

Scheda n. 1 Scala 1:200

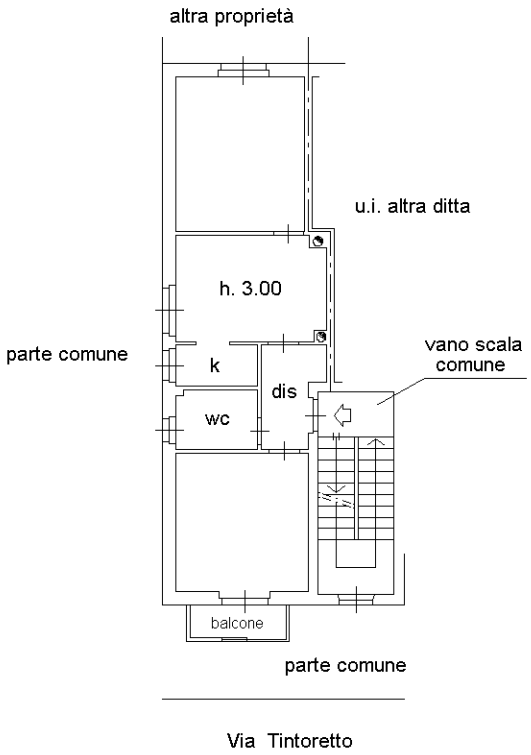


PIANO TERZO

N

Catasto dei Fabbricati - Situazione al 01/10/2017 - Comune di BUCCINASCO (B240) - < Foglio: 1 - Particella: 86 - Subalterno: 7 >
VIA TINTORETTO n. 4 piano: 3;

Ultima planimetria in atti