



LOCAL

CORTILE INTERNO
(altra unità)

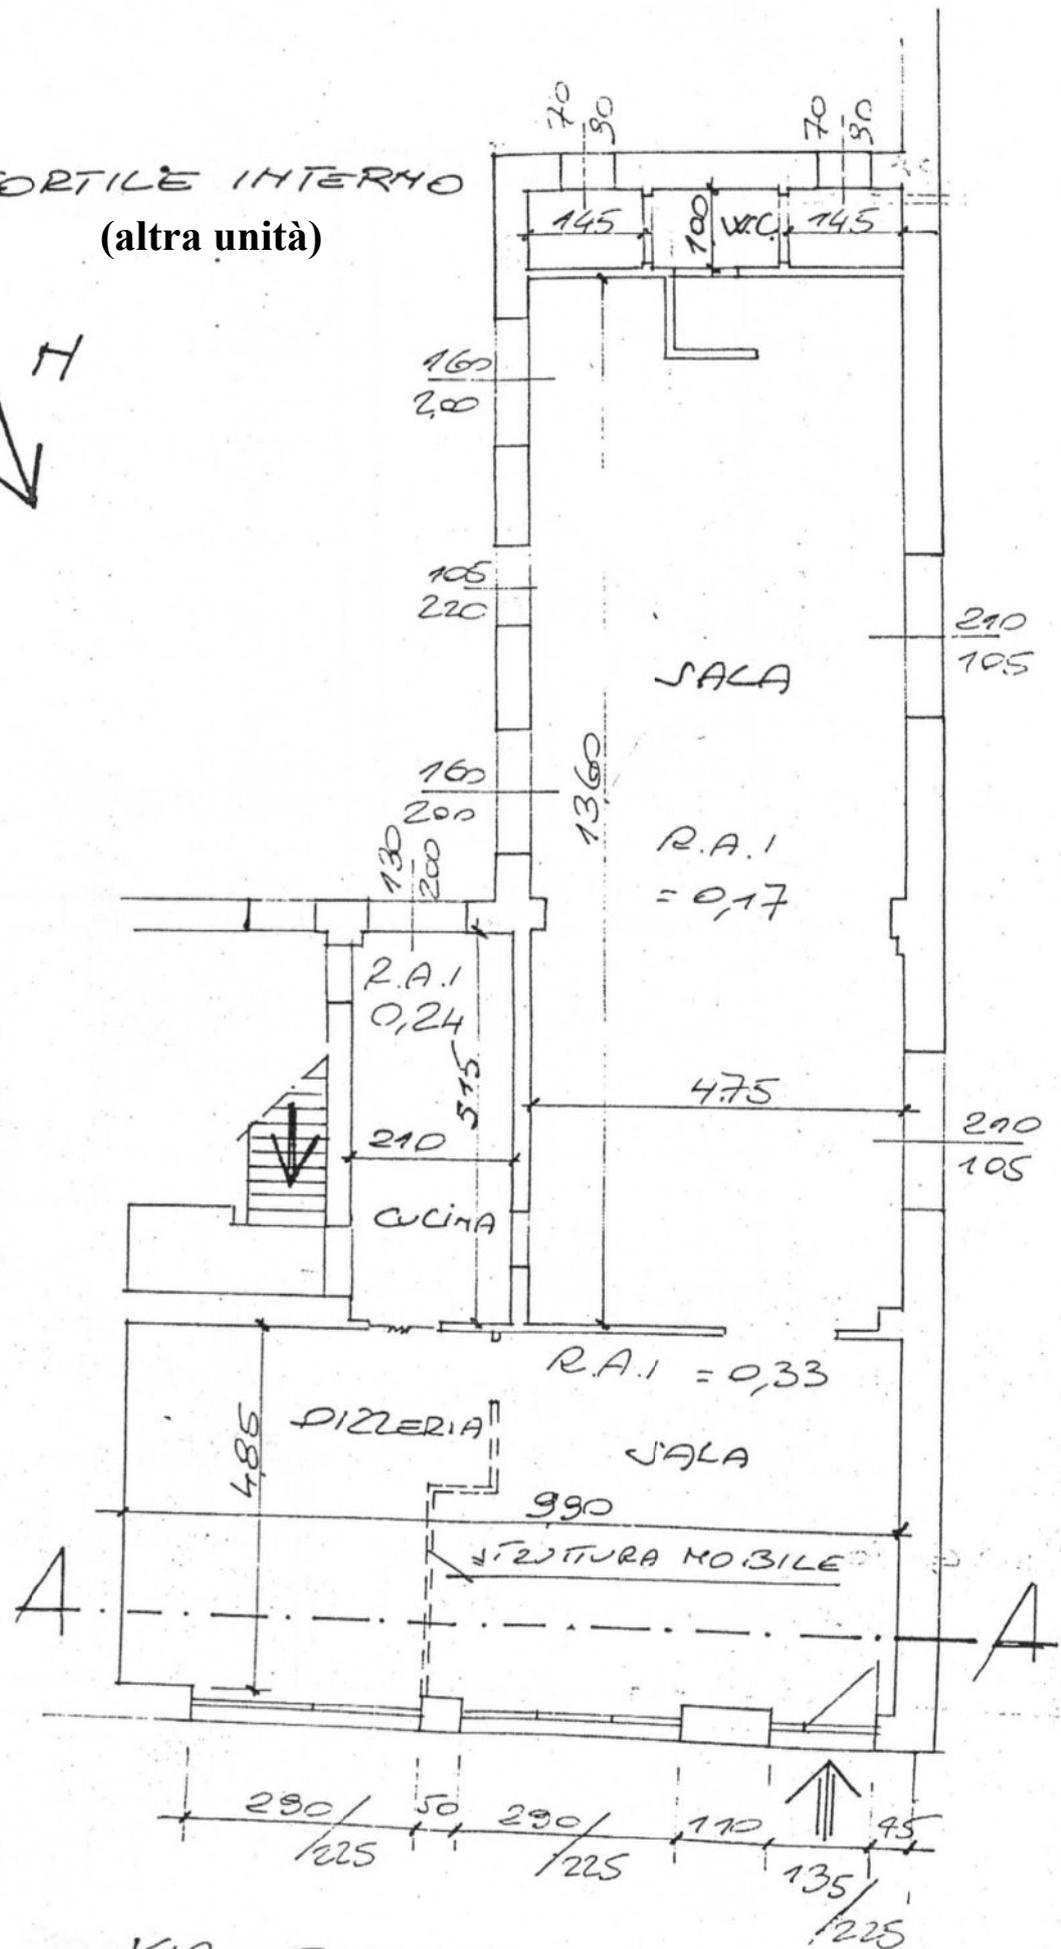

VIA F.LLI MORELLI n° 11

USO RISTORANTE

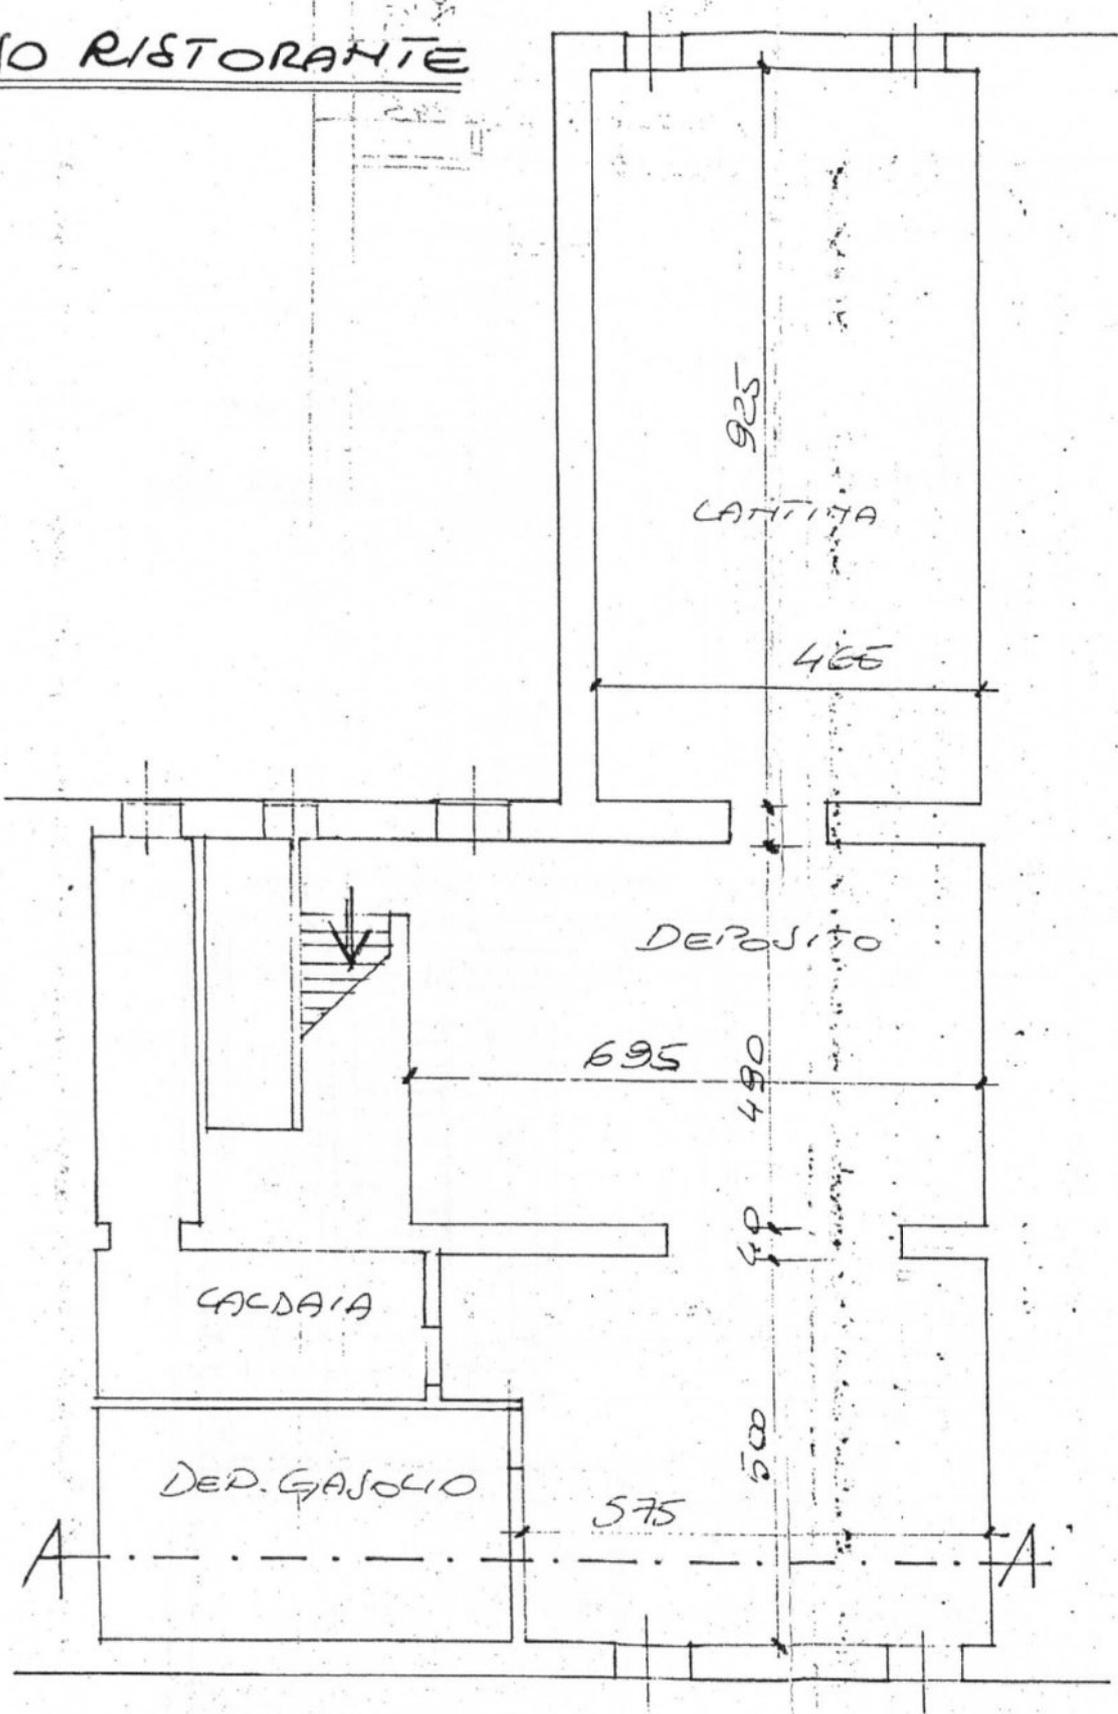

PIANO CANTINATO