




MINISTERO DELLE FINANZE DIREZIONE GENERALE DEL CATASTO E DEI SERVIZI TECNICI ERARIALI NUOVO CATASTO EDILIZIO URBANO

(R. DECRETO-LEGGE 13 APRILE 1939-XVII, N. 652)

Planimetria dell'immobile situato nel Comune di FIUME VENETO Via fraz. BANNIA

Ditta

Allegata alla dichiarazione presentata all'Ufficio (*) TECNICO ERARIALE, di UDINE
(* Tecnico Erariale o del Comune)

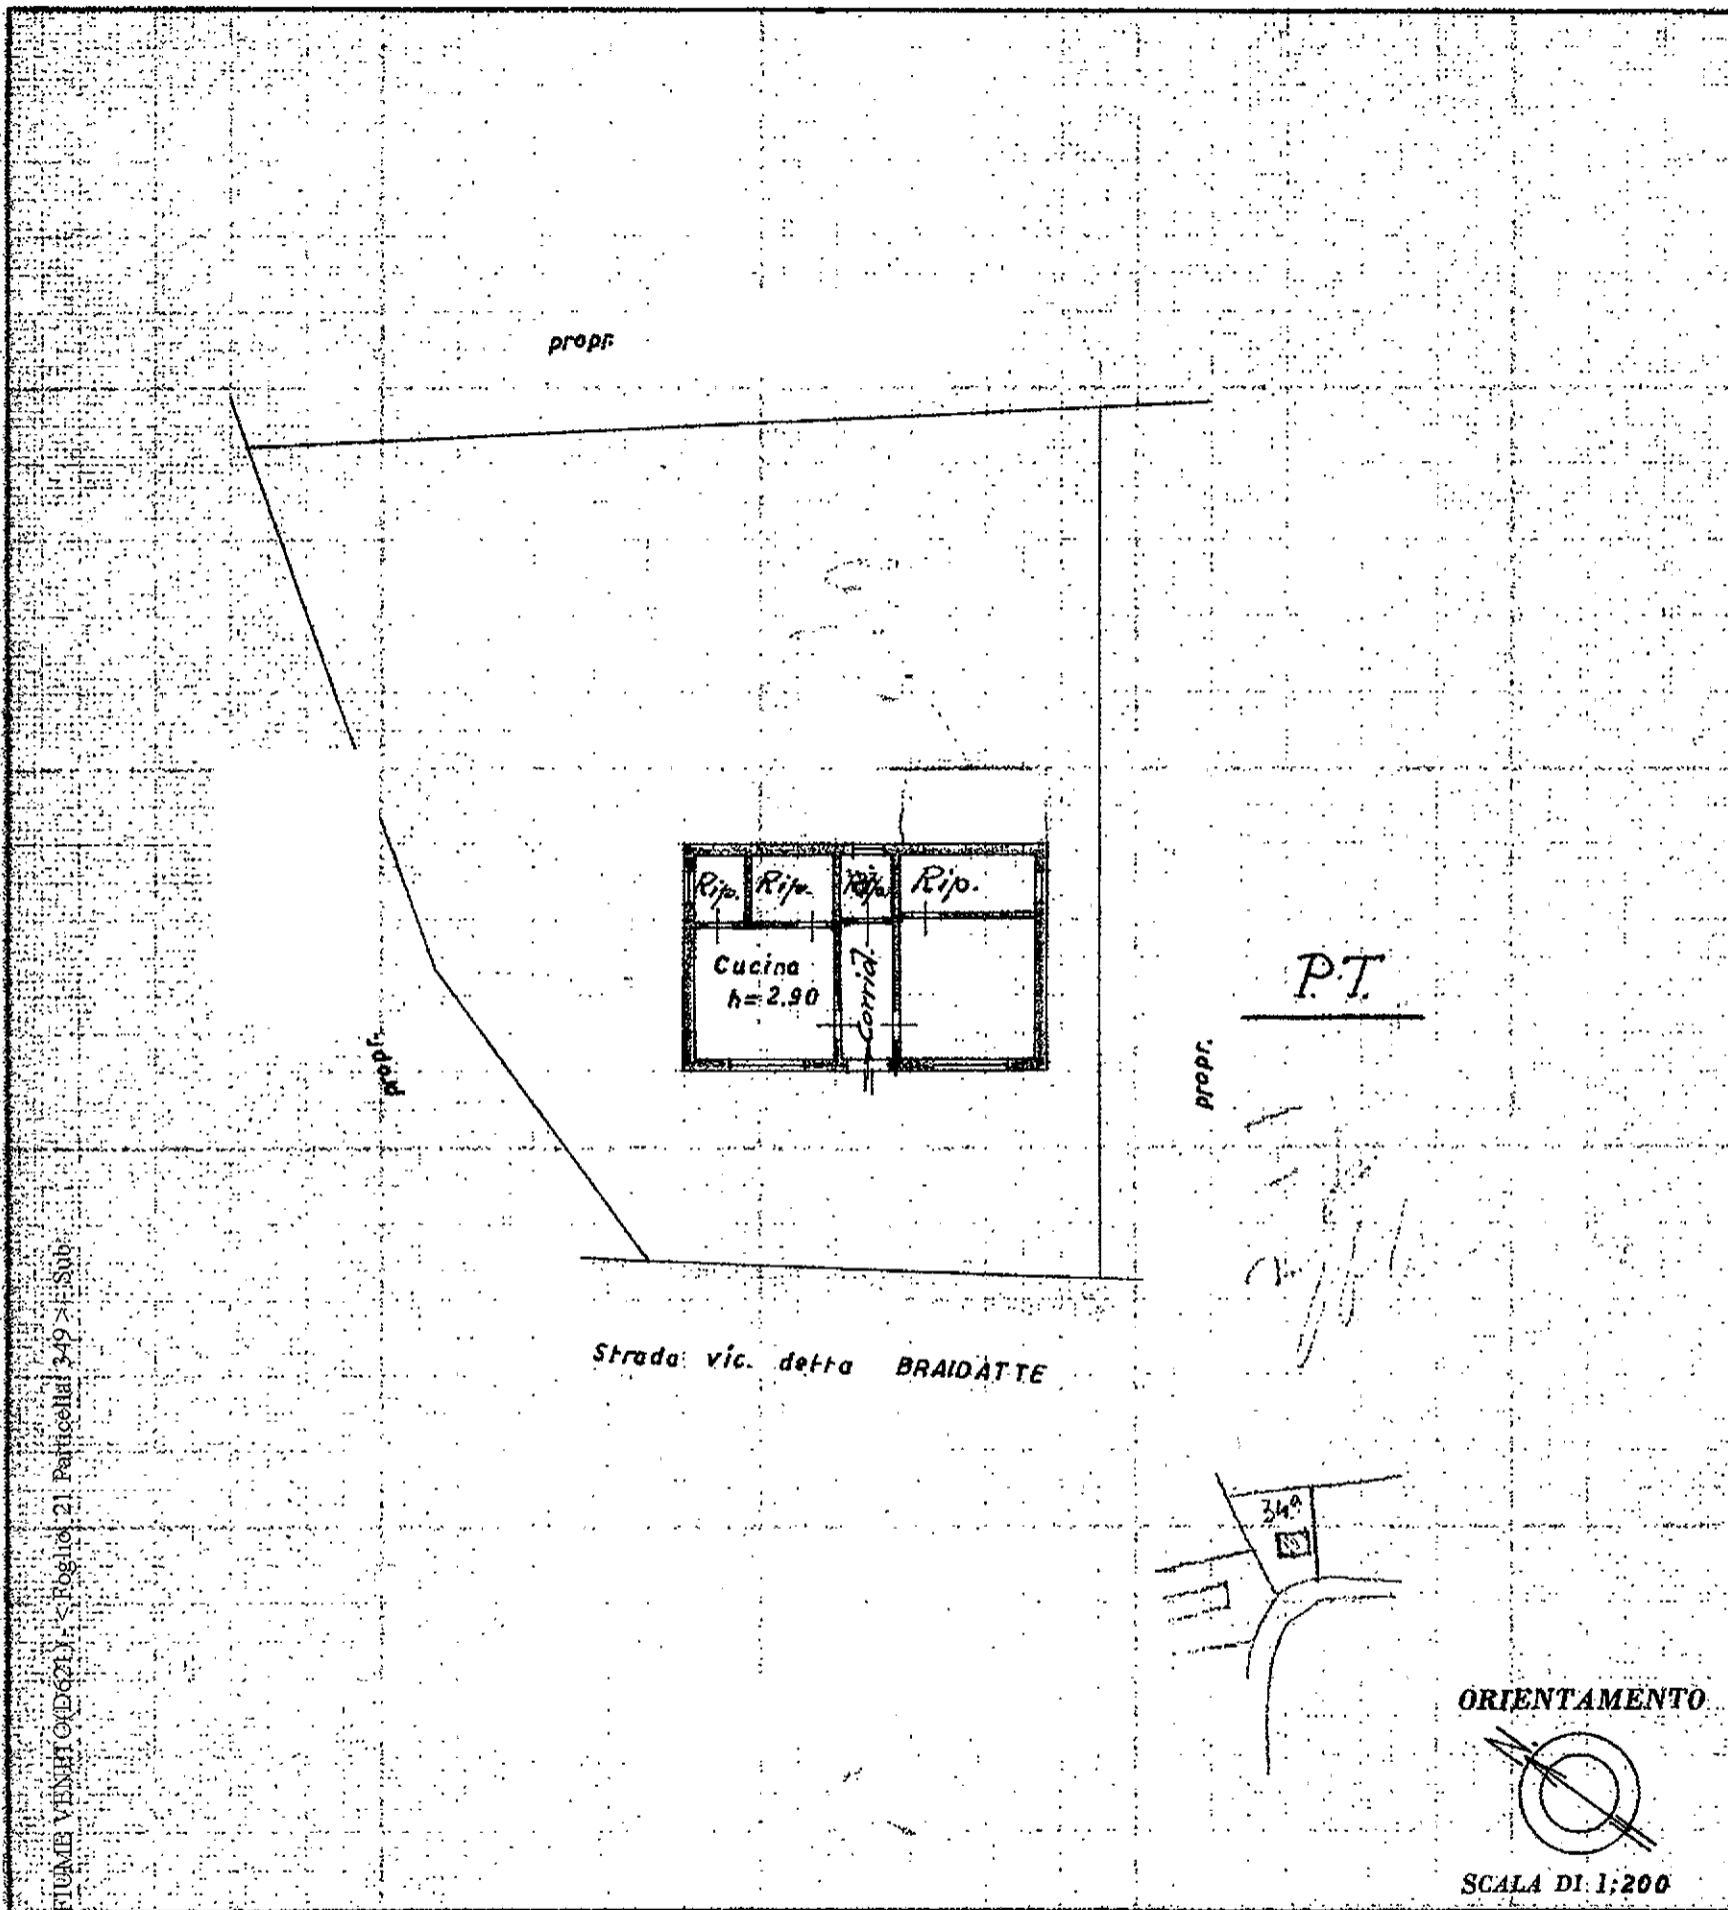

Comune di FIUME VENETO (C/D/621) - Foglio 21, Particella 349 > Sub.

Comune

SPAZIO RISERVATO PER LE ANNOTAZIONI D'UFFICIO

DATA 21 Uil. 1955

PROT. N° 84 M ed. 82

Mod. 1 n. 21387828

ISTITUTO CATASTICO DELLO STATO

atti - Situazioni - Foglio - Particella - Sub.

Compilata da:

Iscritto all'Albo dei GEOMETRI

della Provincia di DESTRA TAGLIAMENTO

DATA Fiume Veneto 20 Novembre 1953

Firma