Agenzia del Territorio
CATASTO FABBRICATI
Ufficio Provinciale di
Milano

Dichiarazione protocollo n. MI0632502 del 23/10/2006

Planimetria di u.i.u. in Comune di Milano

Piazza Della Repubblica civ. 19

Identificativi Catastali:	Compilata da: Gualtieri Roberto
Sezione:	Iscritto all'albo: Geometri
Foglio: 313	
Particella: 17	Prov. Milano N. 7069
Subalterno: 5	

Scheda n. 1 Scala 1:200

PIANO PRIMO h. 3,26

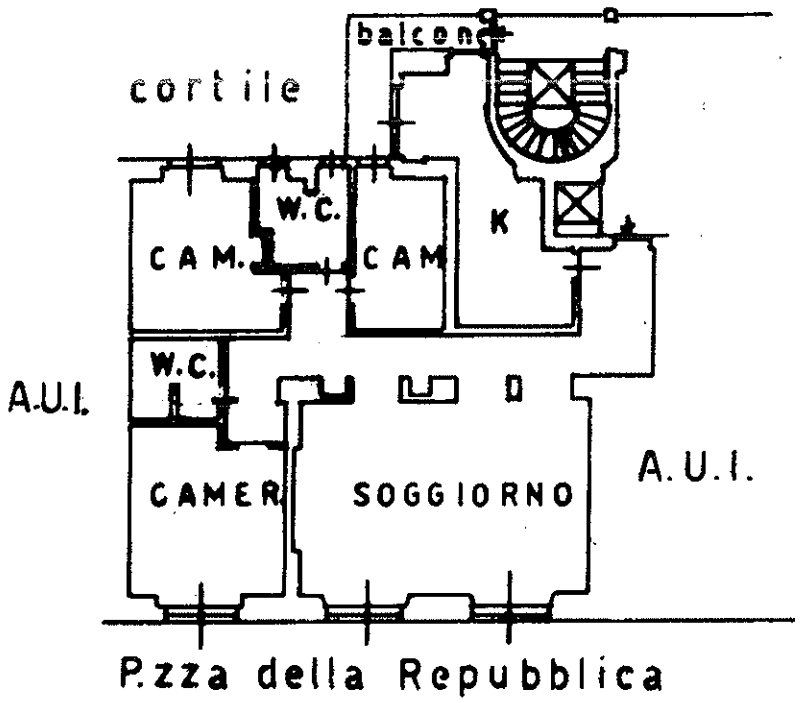

PIANO SOTTOTETTO-11°

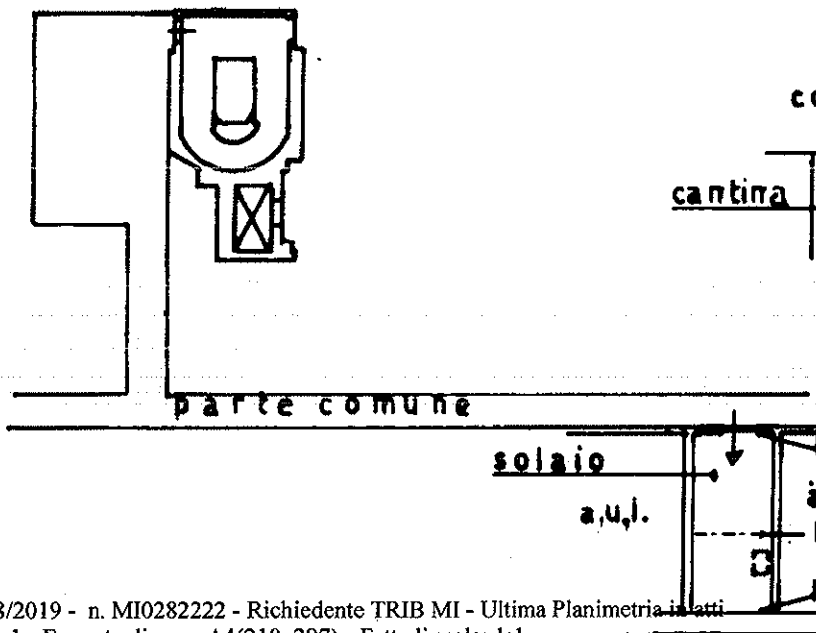

PIANO INTERRATO h. 2,95

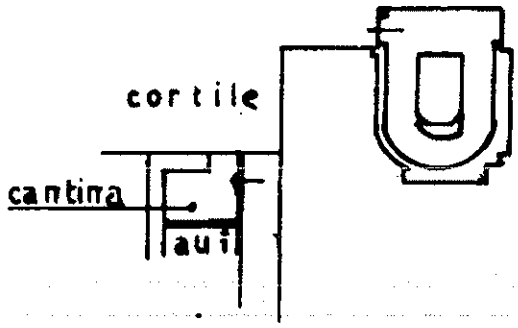

Catasto dei Fabbricati - Situazione al 29/08/2019 - Comune di MILANO(F205) - < Foglio: 313 Particella: 17 - Subalterno 5 >
PIAZZA DELLA REPUBBLICA n. 19 piano: 1°-11;