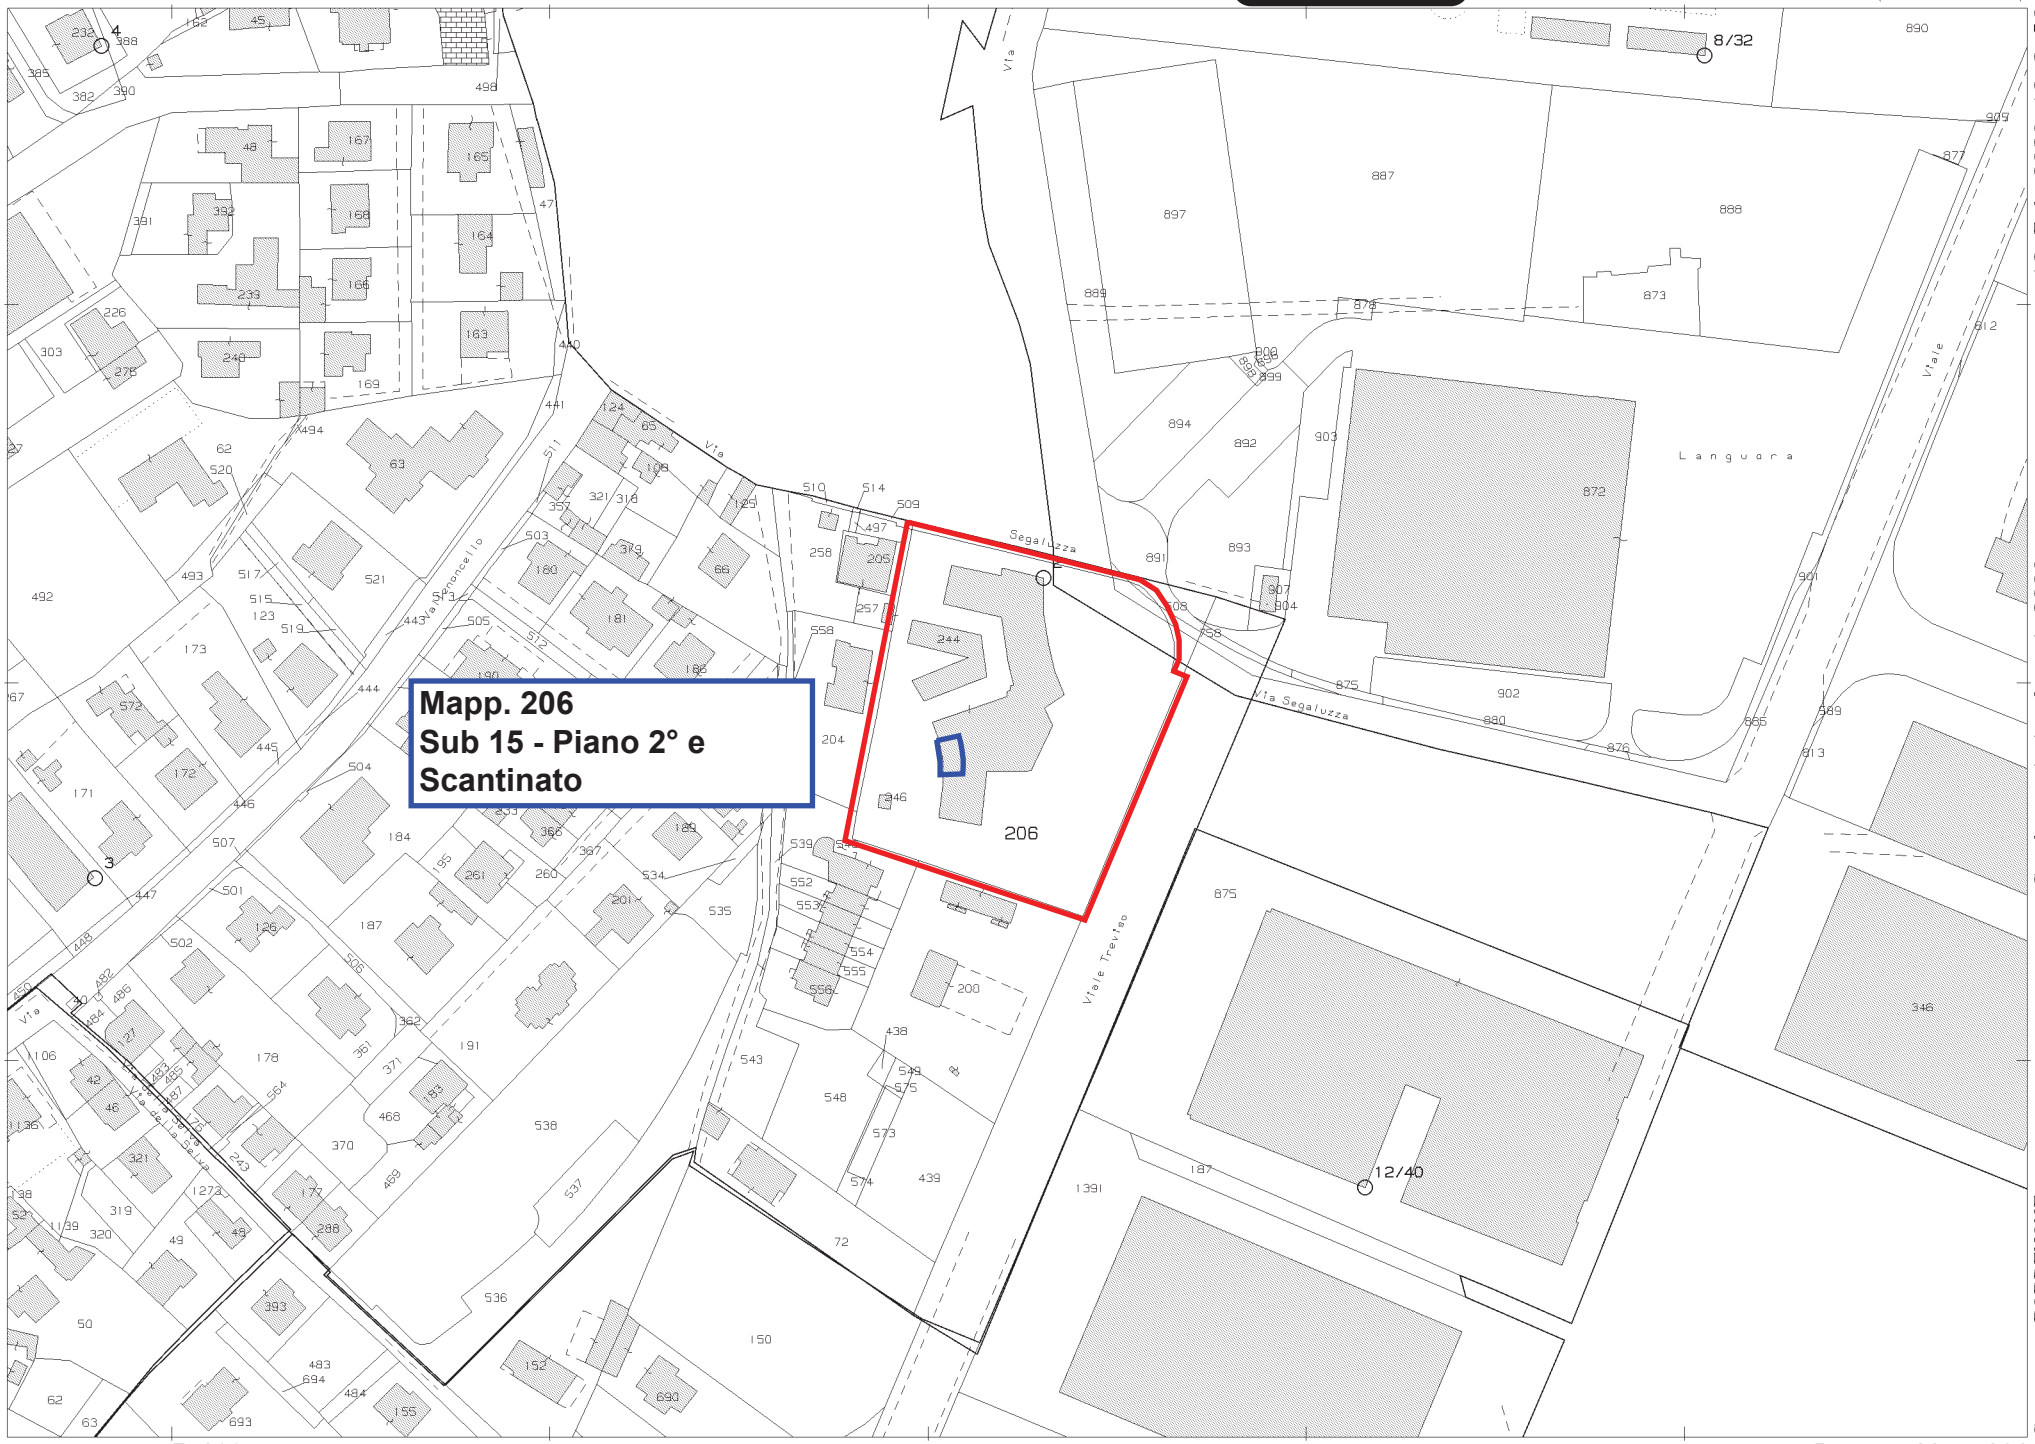

12-Feb-2020 13:3:56
Prot. n. T187122/2020
Scala originale: 1:2000
Dimensione cornice: 534.000 x 378.000 metri
Comune: PORDENONE
Foglio: 31

Data presentazione: 28/12/1970 - Data: 07/02/2020 - n. PN0007790 - Richiedente TRIBUNALE DI PORDENONE - Ultima Planimetria in atti

MODULARIO F. - Cat. S. T. - 366

MINISTERO DELLE FINANZE

DIREZIONE GENERALE DEL CATASTO E DEI SERVIZI TECNICI ERARIALI

Mod. A (*Nuovo Catasto Edilizio Urbano*)

Lire 30

15

NUOVO CATASTO EDILIZIO URBANO

(R. DECRETO-LEGGE 13 APRILE 1939, N. 652)

Planimetria dell'immobile situato nel Comune di PORDENONE *Via* le Treviso

Ditta [redacted]

Allegata alla dichiarazione presentata all'Ufficio Tecnico Erariale di PORDENONE

Scheda n° C - 0652371

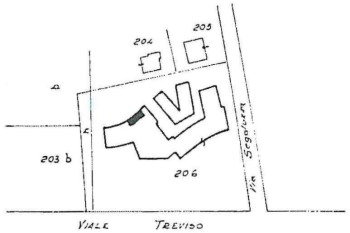

Planimetria 1:2000
Sez. Unica - Fog. 31 - Mapp. 206 - 203 c

P.2° H=280

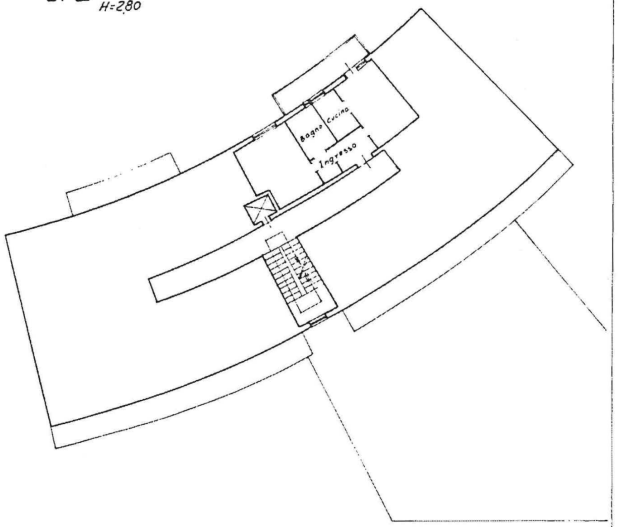

P.T. H=2,40 Seminterrato

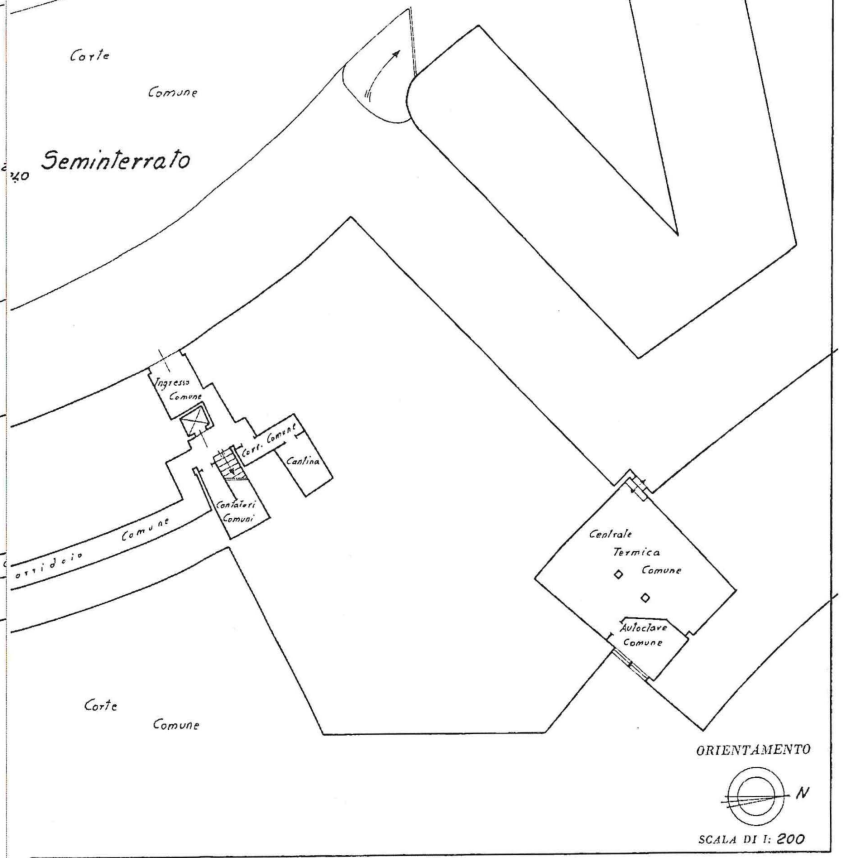

Catasto dei Fabbricati - Situazione al 07/02/2020 - Comune di PORDENONE(G888) - < Foglio: 31 Particella: 206 - Subalterno 15 >
VIALE TREVISO n. 38 piano: S1-2; Interno 12;

SPAZIO RISERVATO PER LE ANNOTAZIONI D'UFFICIO	
DATA PROT. N° 1669	Prot. 1393 del

Compilata dal [redacted]

Iscritto all'Albo dei [redacted]

della Provincia di [redacted]

DATA [redacted]

Firma [redacted]

ADELMO DEL TORRE

Data presentazione: 28/12/1970 - Data: 07/02/2020 - n. PN0007790 - Richiedente TRIBUNALE DI PORDENONE - Ultima Planimetria in atti
Tot.schede: 1 - Formato di acq.: A2(508x377) - Fatt. di scala: 1:1.5