

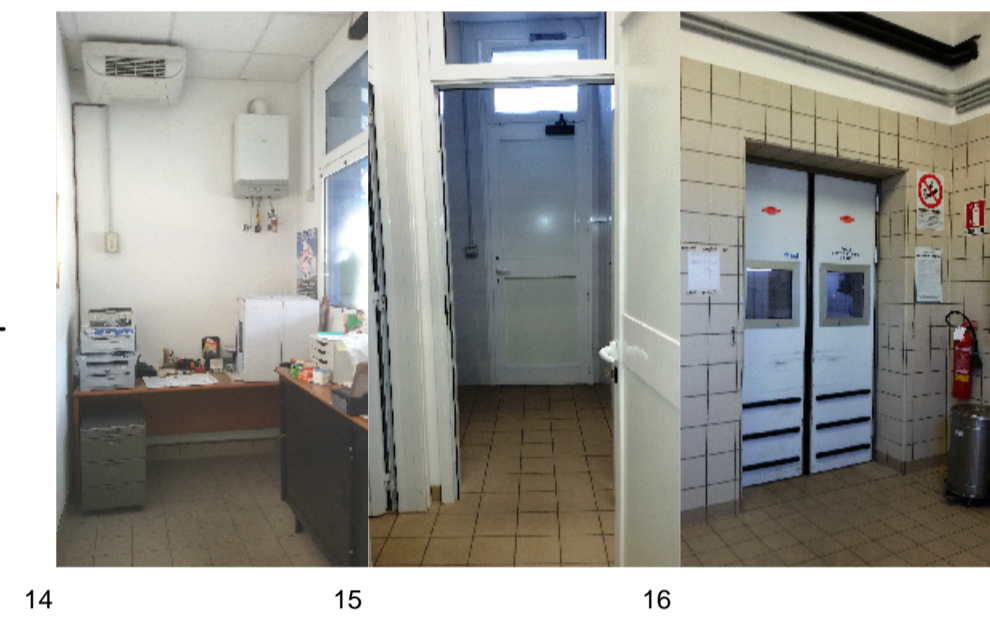
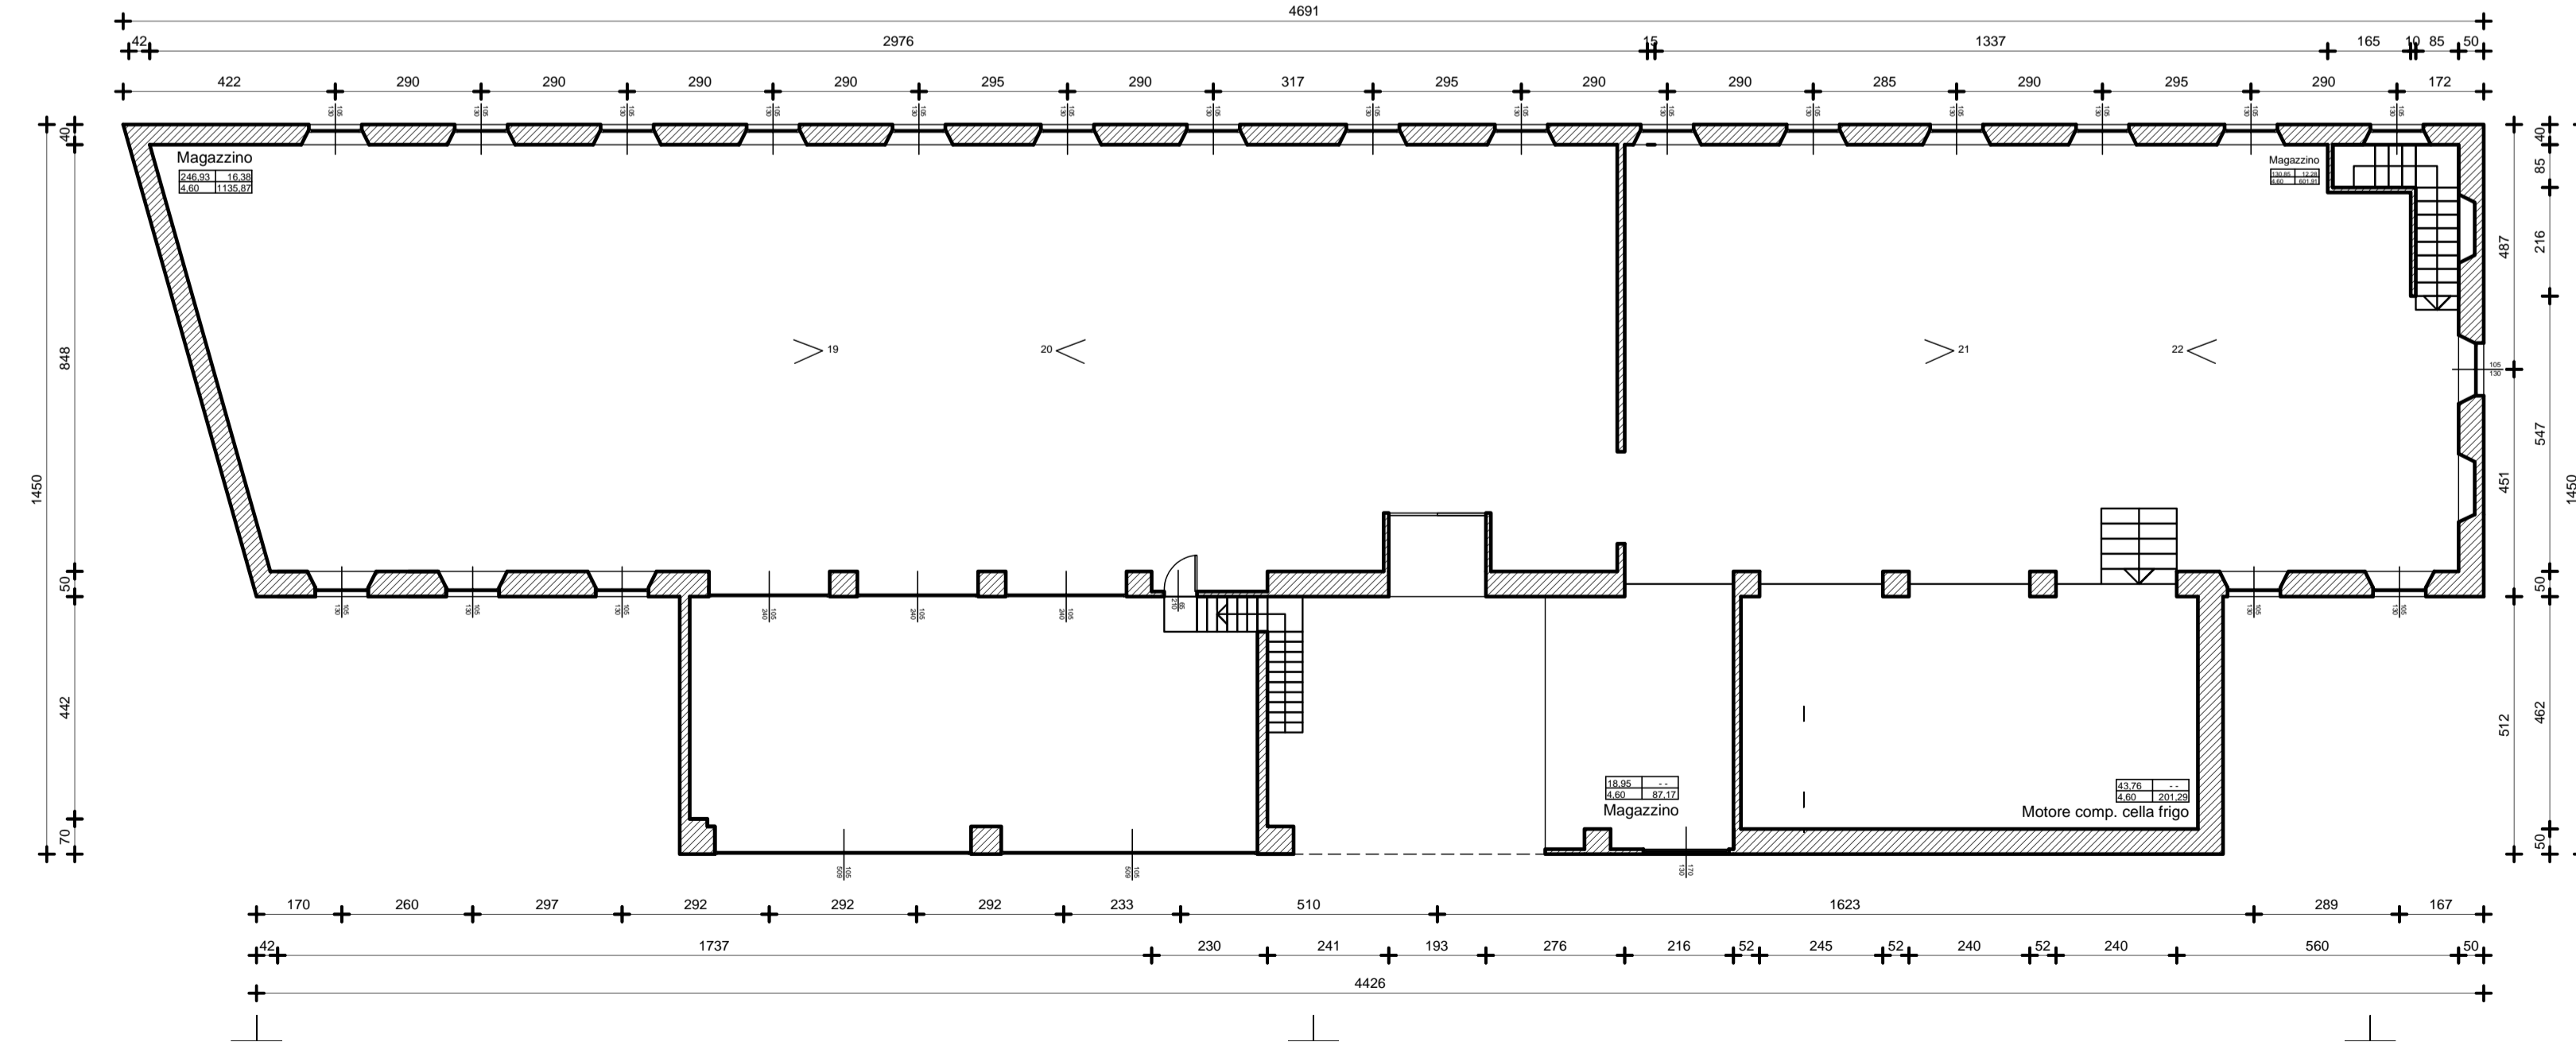
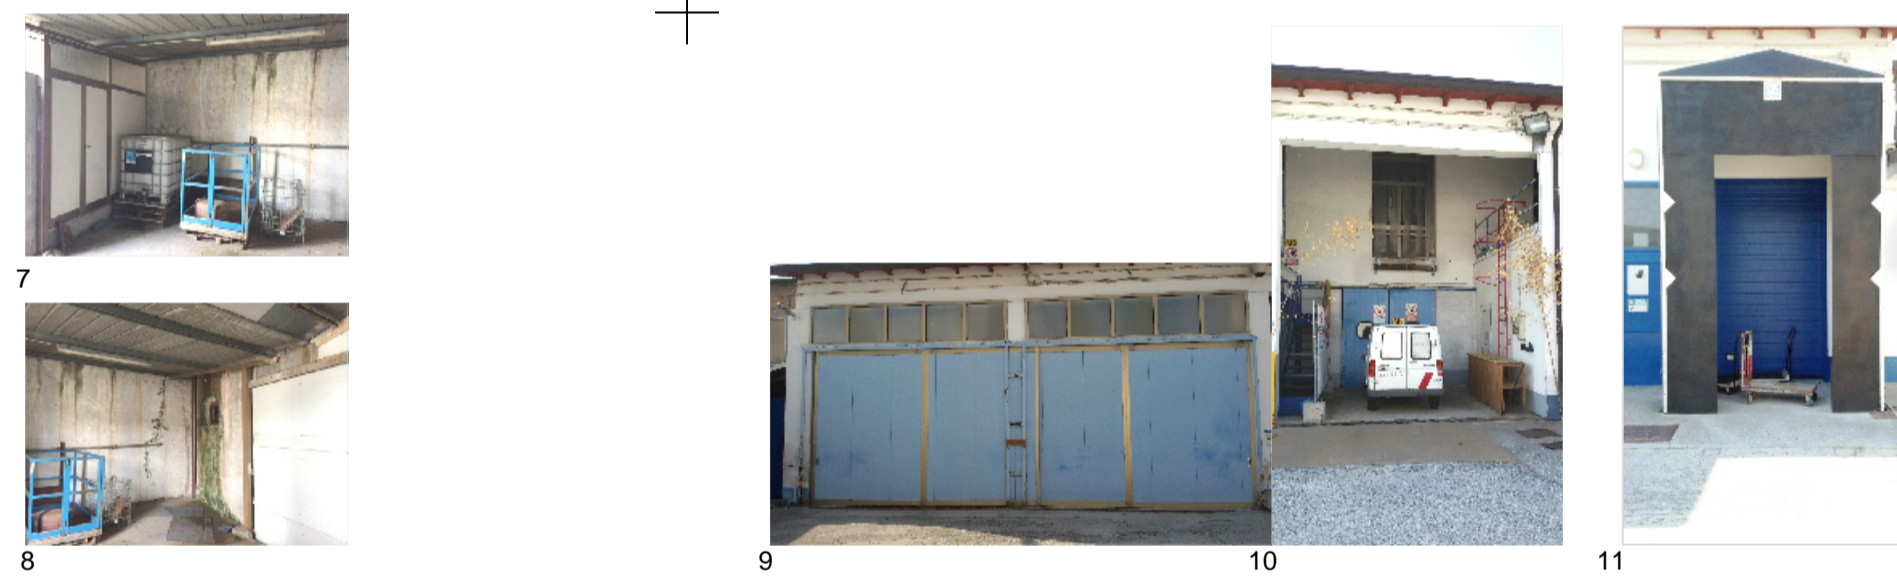
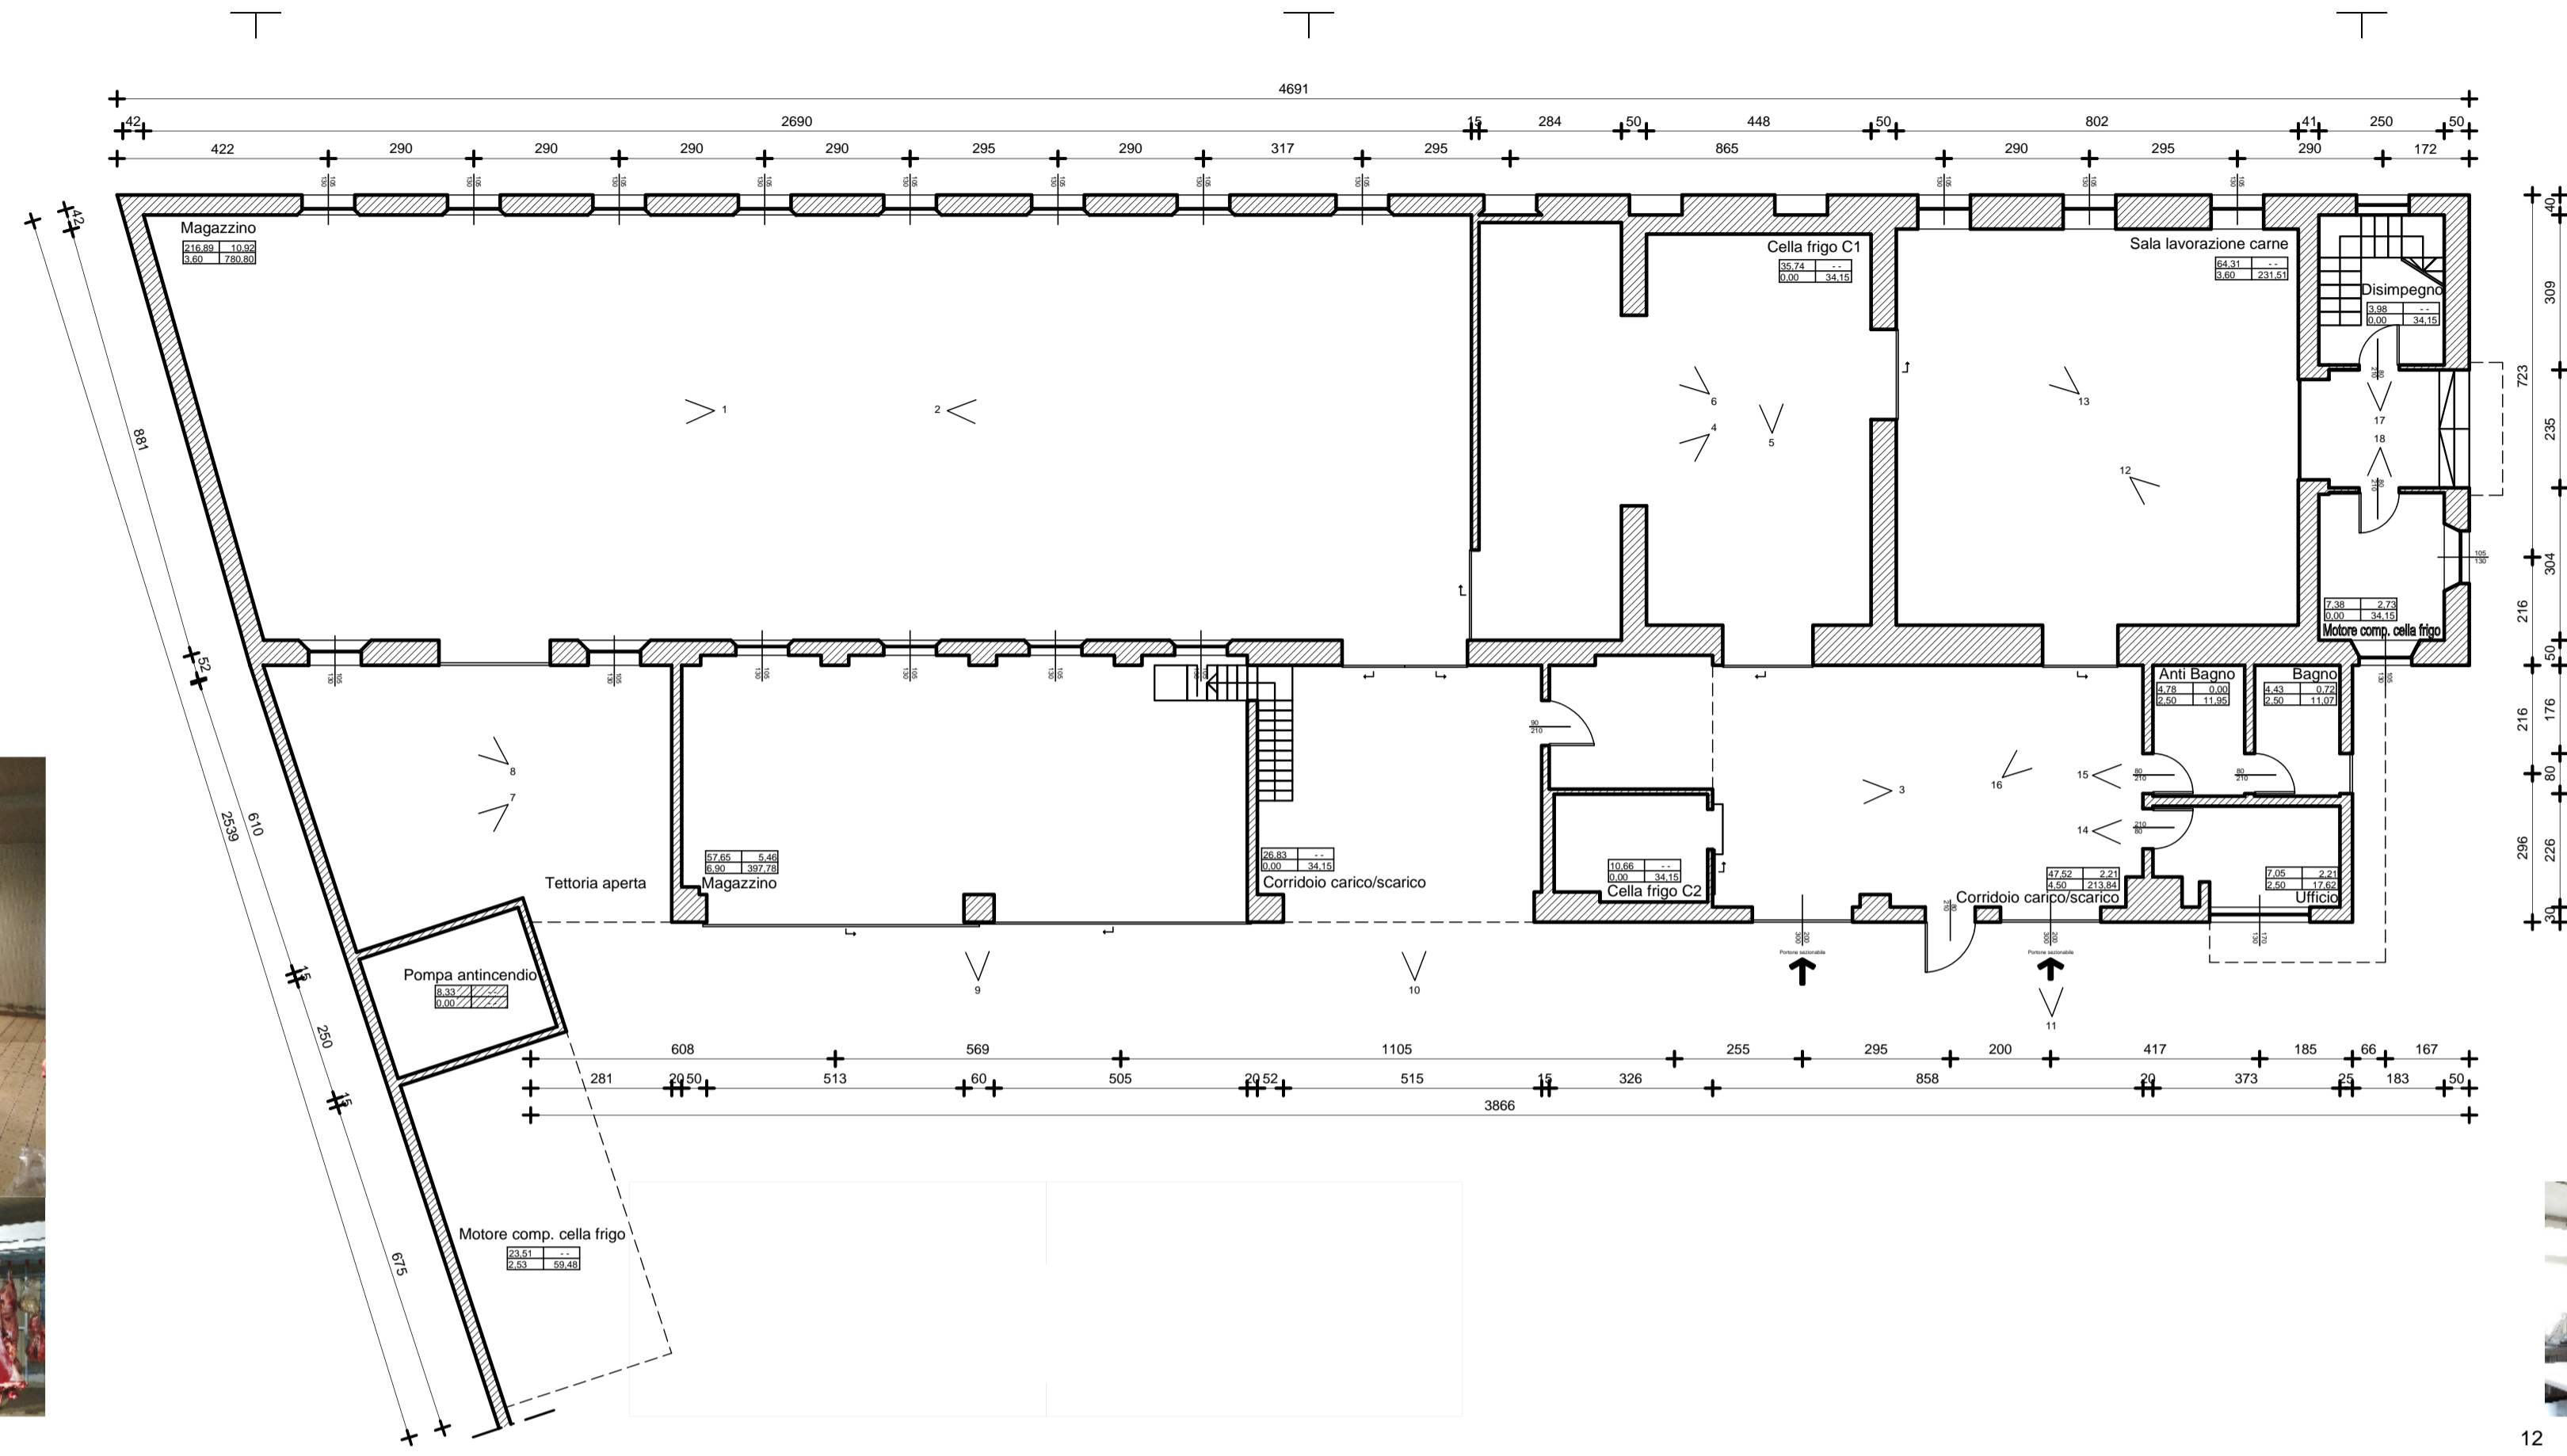


3. PLANIMETRIE

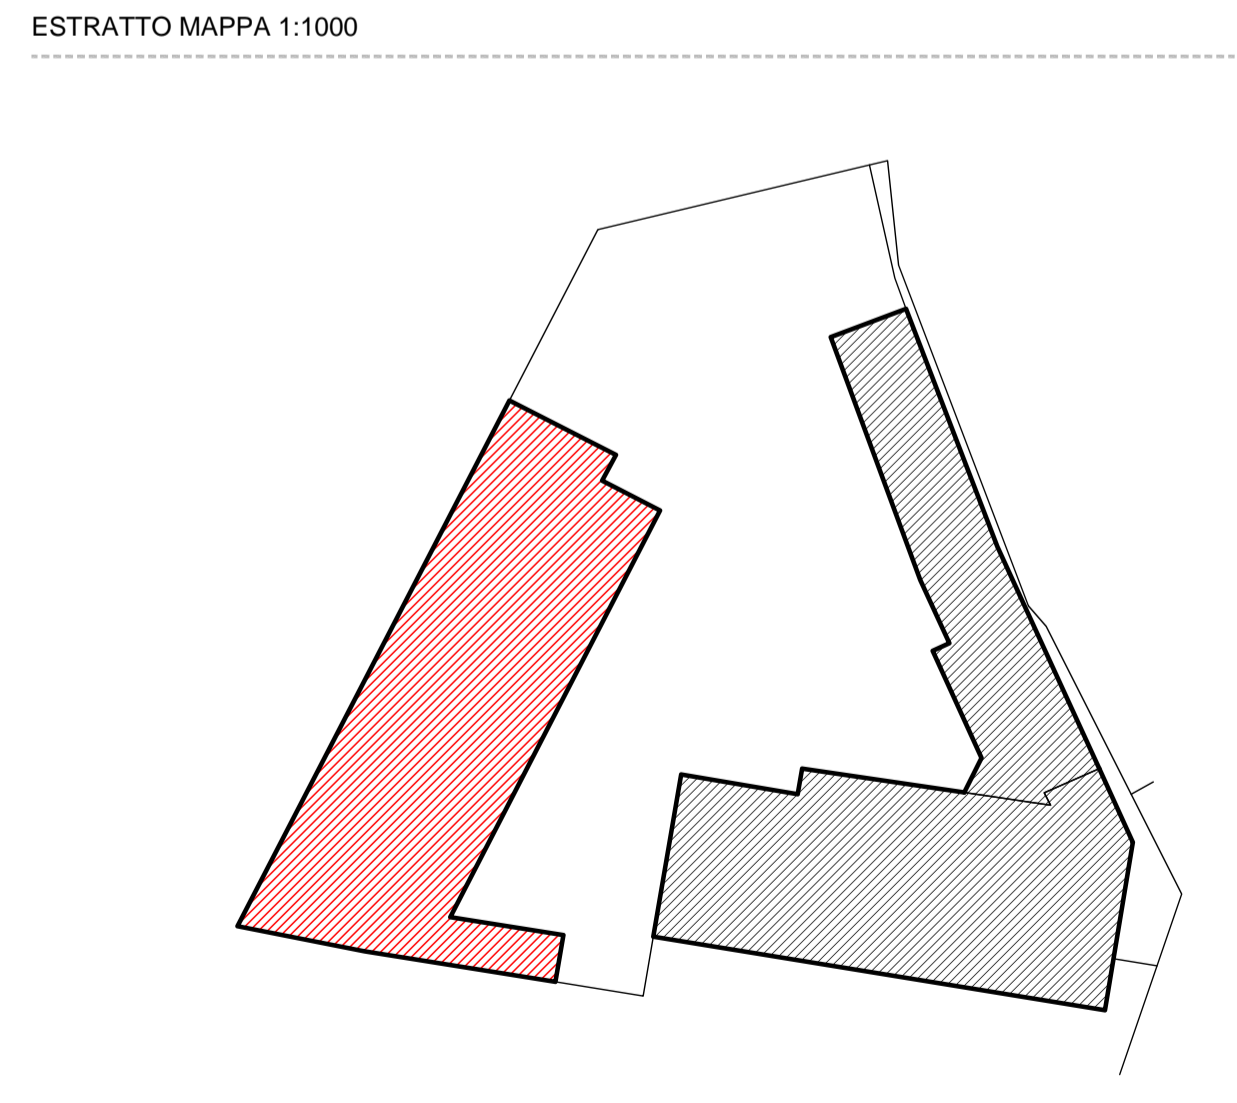

2. ELABORATO PLANIMETRICO

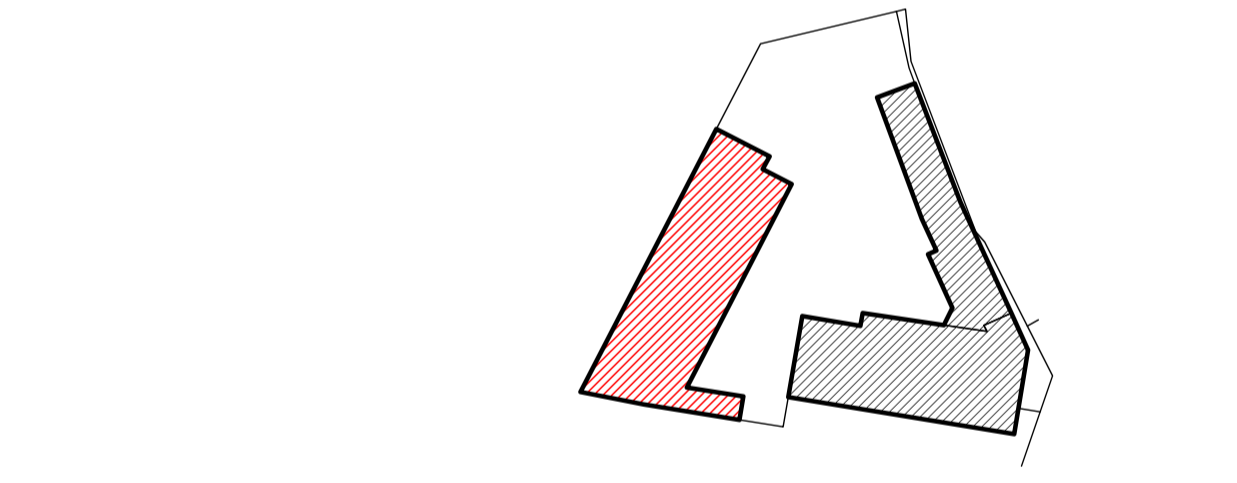

CALCOLO SUPERFICIE BORSINO IMMOBILIARE (metà muro)		
Rilievo	Superficie	Ric.
Piano terra	653.43	653.43
Piano primo	564.03	564.03
Totale		1217.46

CALCOLO SUPERFICIE OSSERVATORIO IMMOBILIARE AGENZIA DELL'ENTRATE (muro compreso)		
Rilievo	Superficie	Ric.
Piano terra	674.03	674.03
Piano primo	584.66	584.66
Totale		1258.69

1. ESTRATTO MAPPALE



PIANO TERRA / PIANO PRIMO

TAVOLAN.4 RIEVUE STATO DI FATTO ATTUALE
COMITENTE ESECUZIONE 232_15
COMUNE DI ZOPPOLA PIAZZA INDIPENDENZA 11
FOGGIO 19 MAPPALE 263 sub.

3. PLANIMETRIE



1 2




5 6 7



8 9 10



11 12

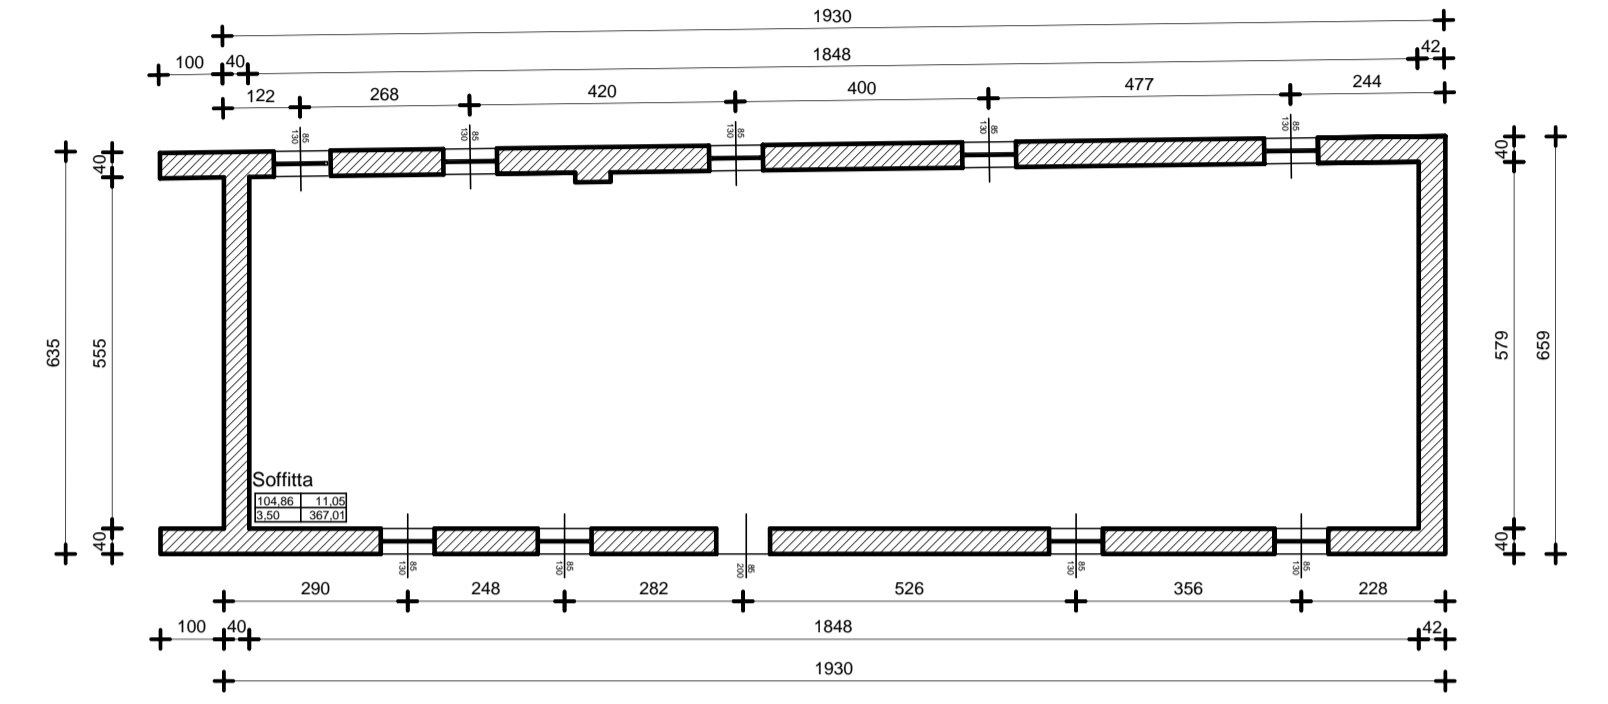

CALCOLO SUPERFICIE
OSSERVATORIO IMMOBILIARE
AGENZIA DELL'ENTRATE (muro compreso)


Rilievo	Superficie	Rid.
Piano terra	260,30	260,30
Piano primo	264,32	264,32
Piano secondo	124,95	124,95
Totale		649,57

CALCOLO SUPERFICIE
BORSINO IMMOBILIARE (metà muro)

Rilievo	Superficie	Rid.
Piano terra	247,87	247,87
Piano primo	252,36	252,36
Piano secondo	114,80	114,80
Totale		615,03



3 4

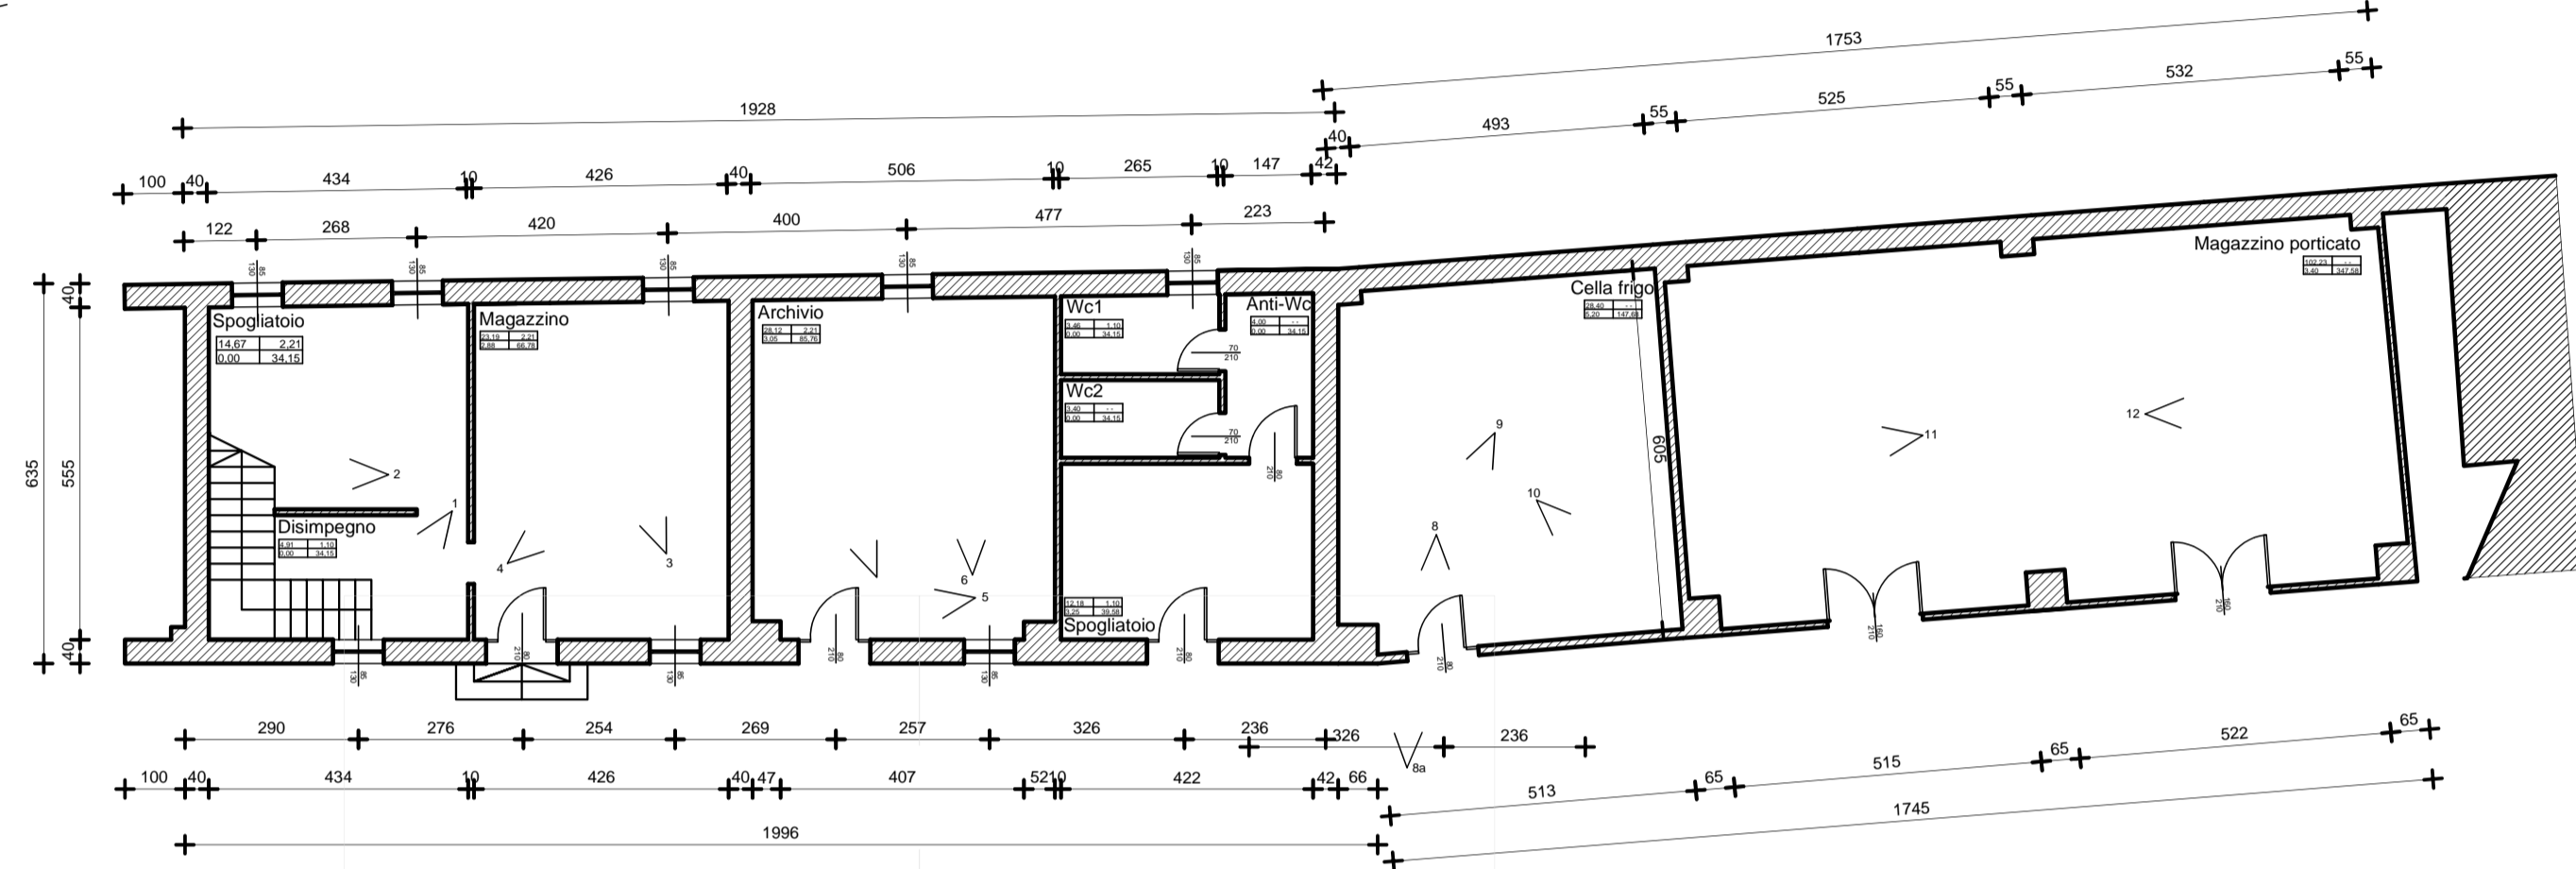

PIANO TERRA



13 14



15 16




17 18



19 20



21

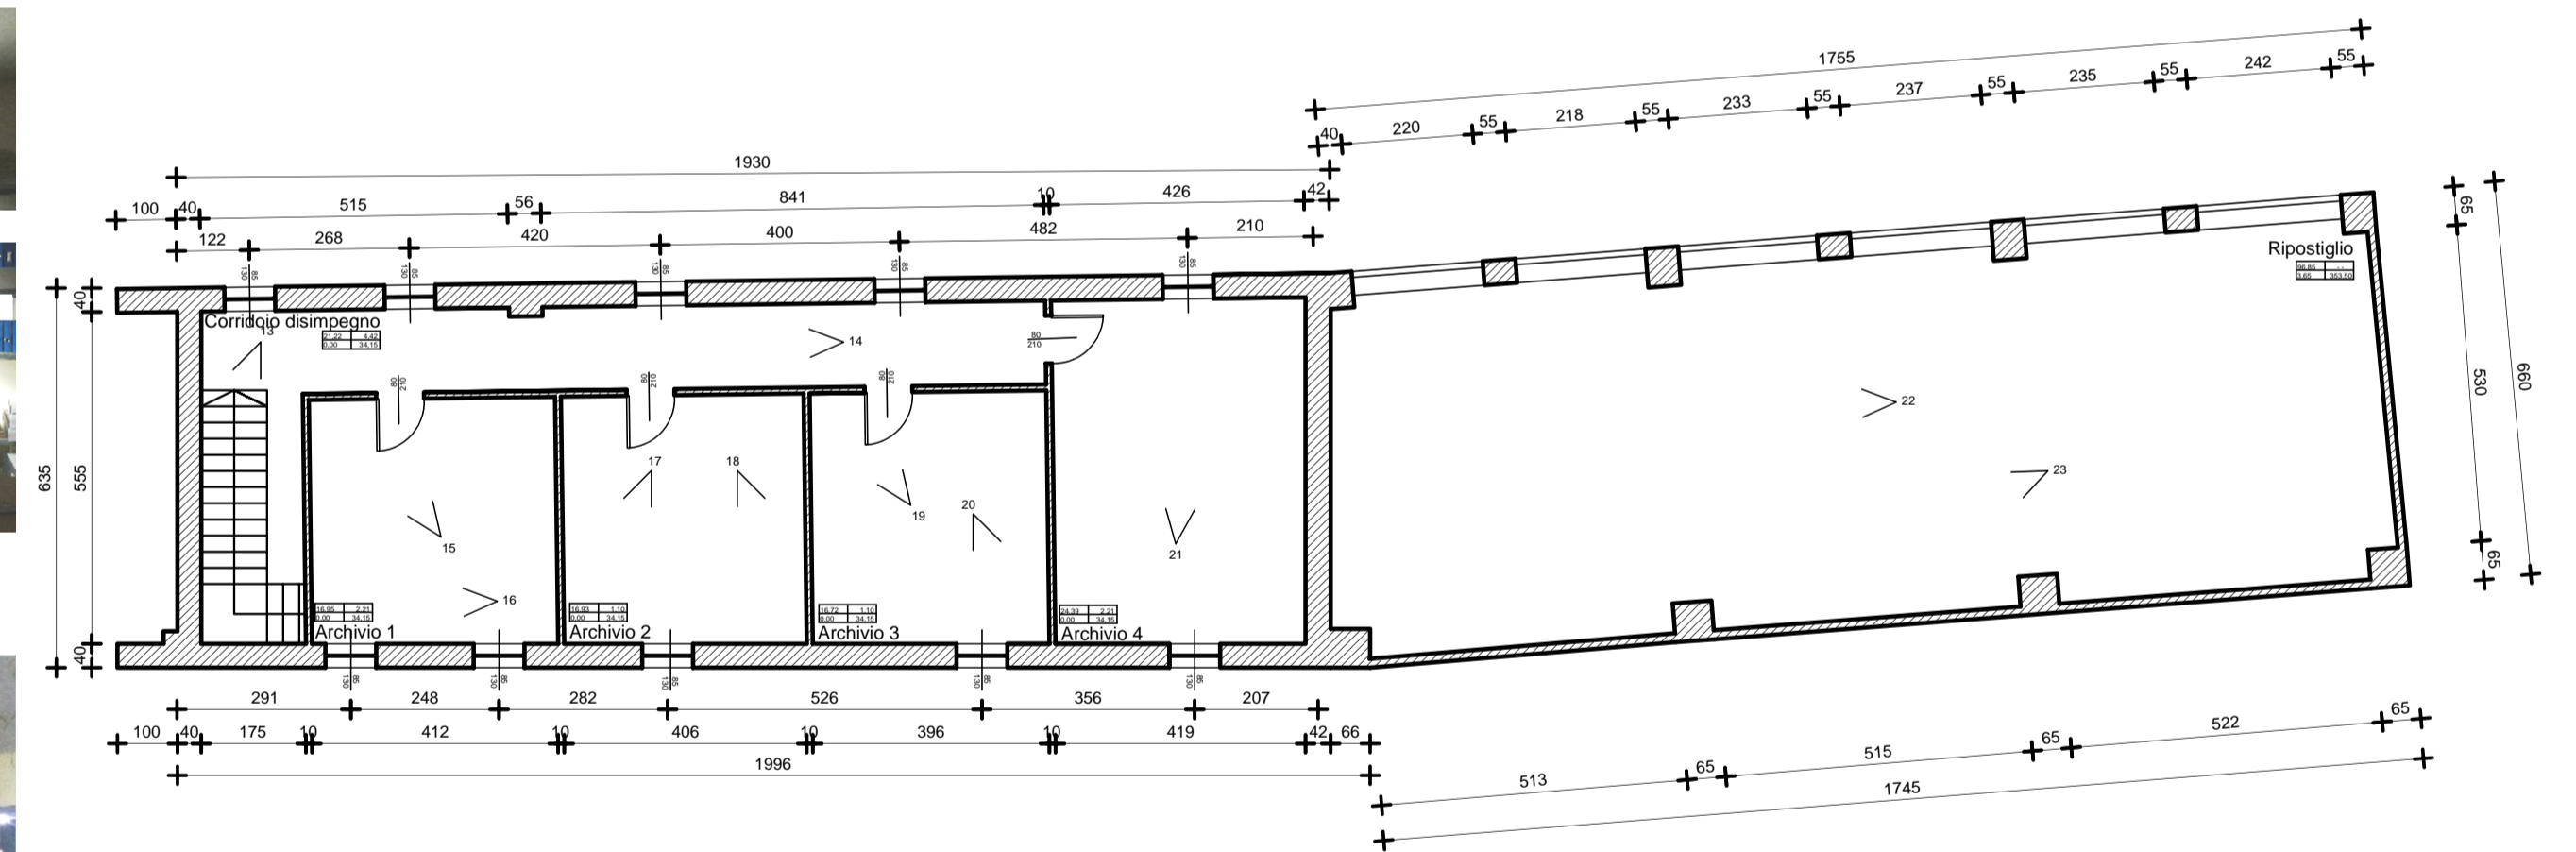

PIANO PRIMO




22



23


2. ELABORATO PLANIMETRICO

ESTRATTO MAPPA 1:1000

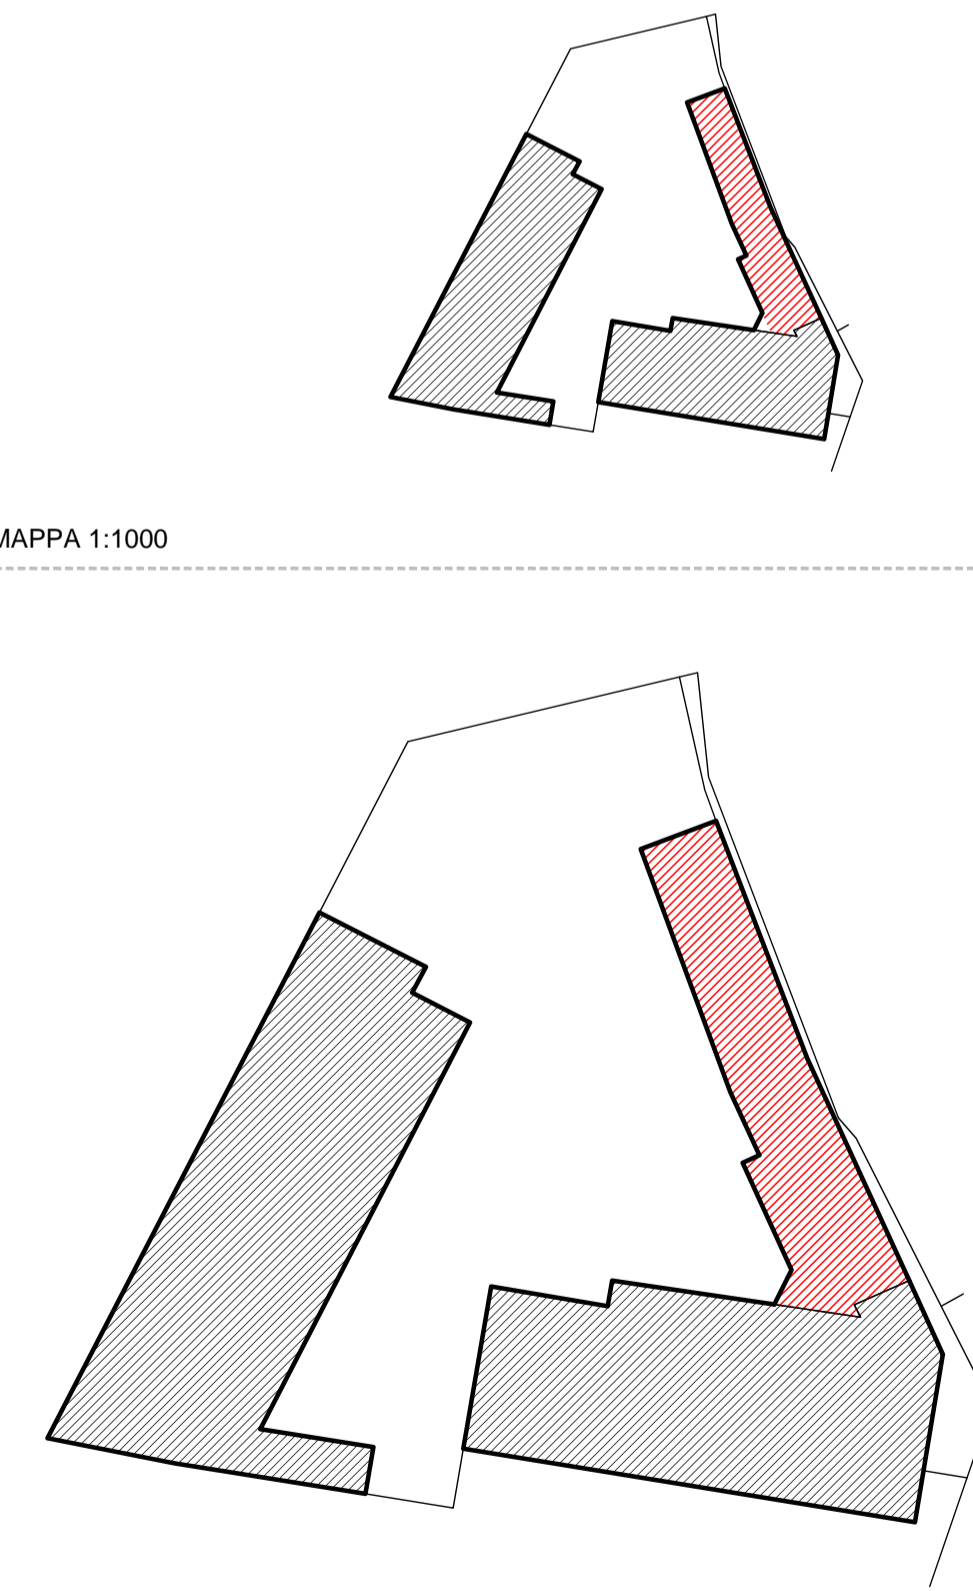


INGRANDIMENTO 1:500

1. ESTRATTO MAPPALE

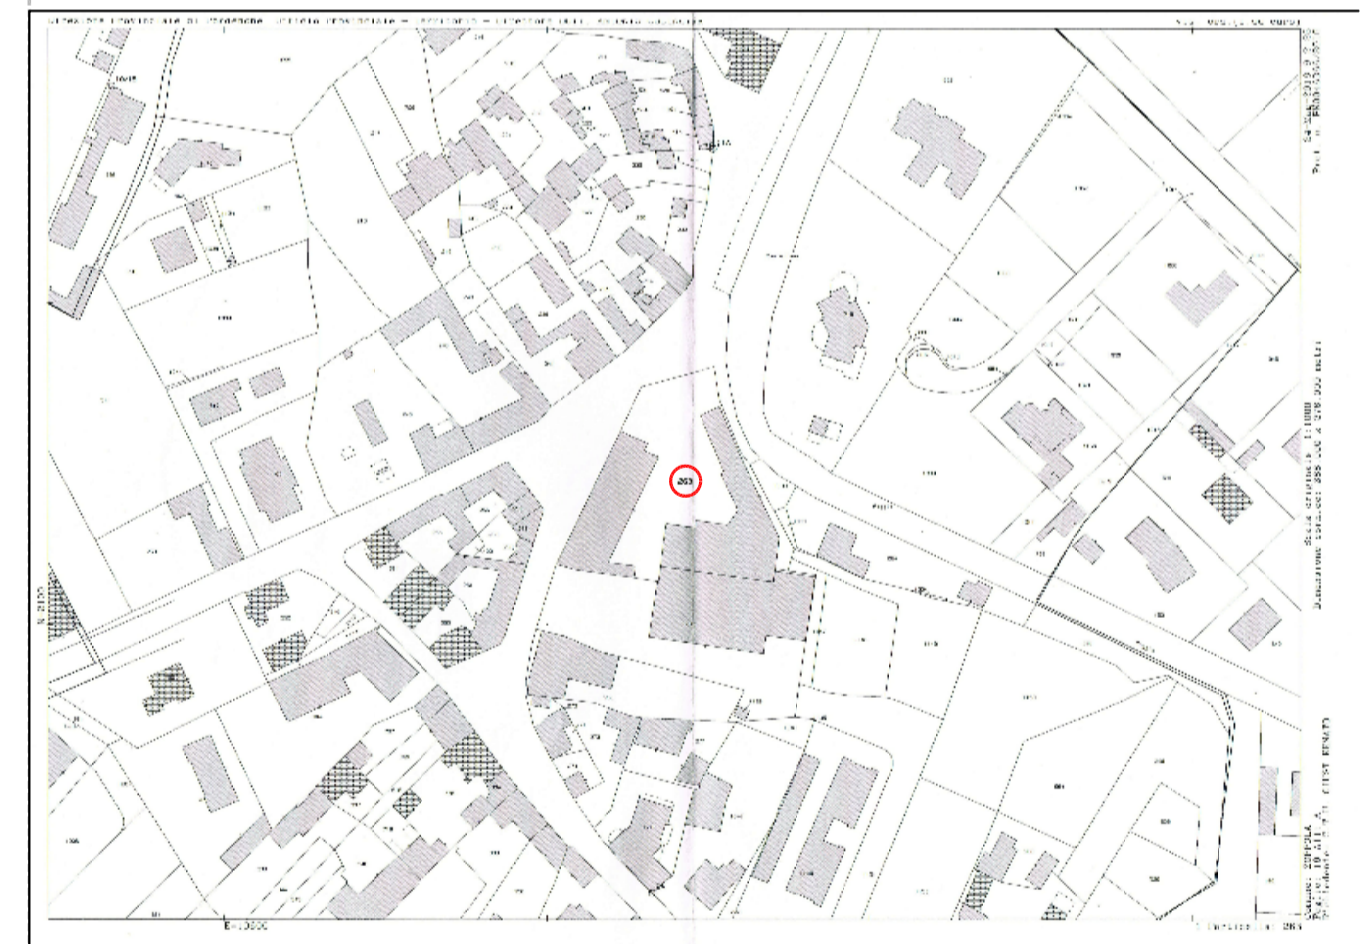



PIANO TERRA / PIANO PRIMO / PIANO SECONDO
1. ESTRATTO MAPPALE 2. ELABORATO PLANIMETRICO 3. PLANIMETRI
TAVOLAN. 4. RILIEVO STATO DI FATTO ATTUALE
COMITENTE ESECUZIONE 232_15
COMUNE DI ZOPPOLA PIAZZA INDIPENDENZA 11
FOGLIO 19 MAPPALE 263 sub.

3. PLANIMETRIE

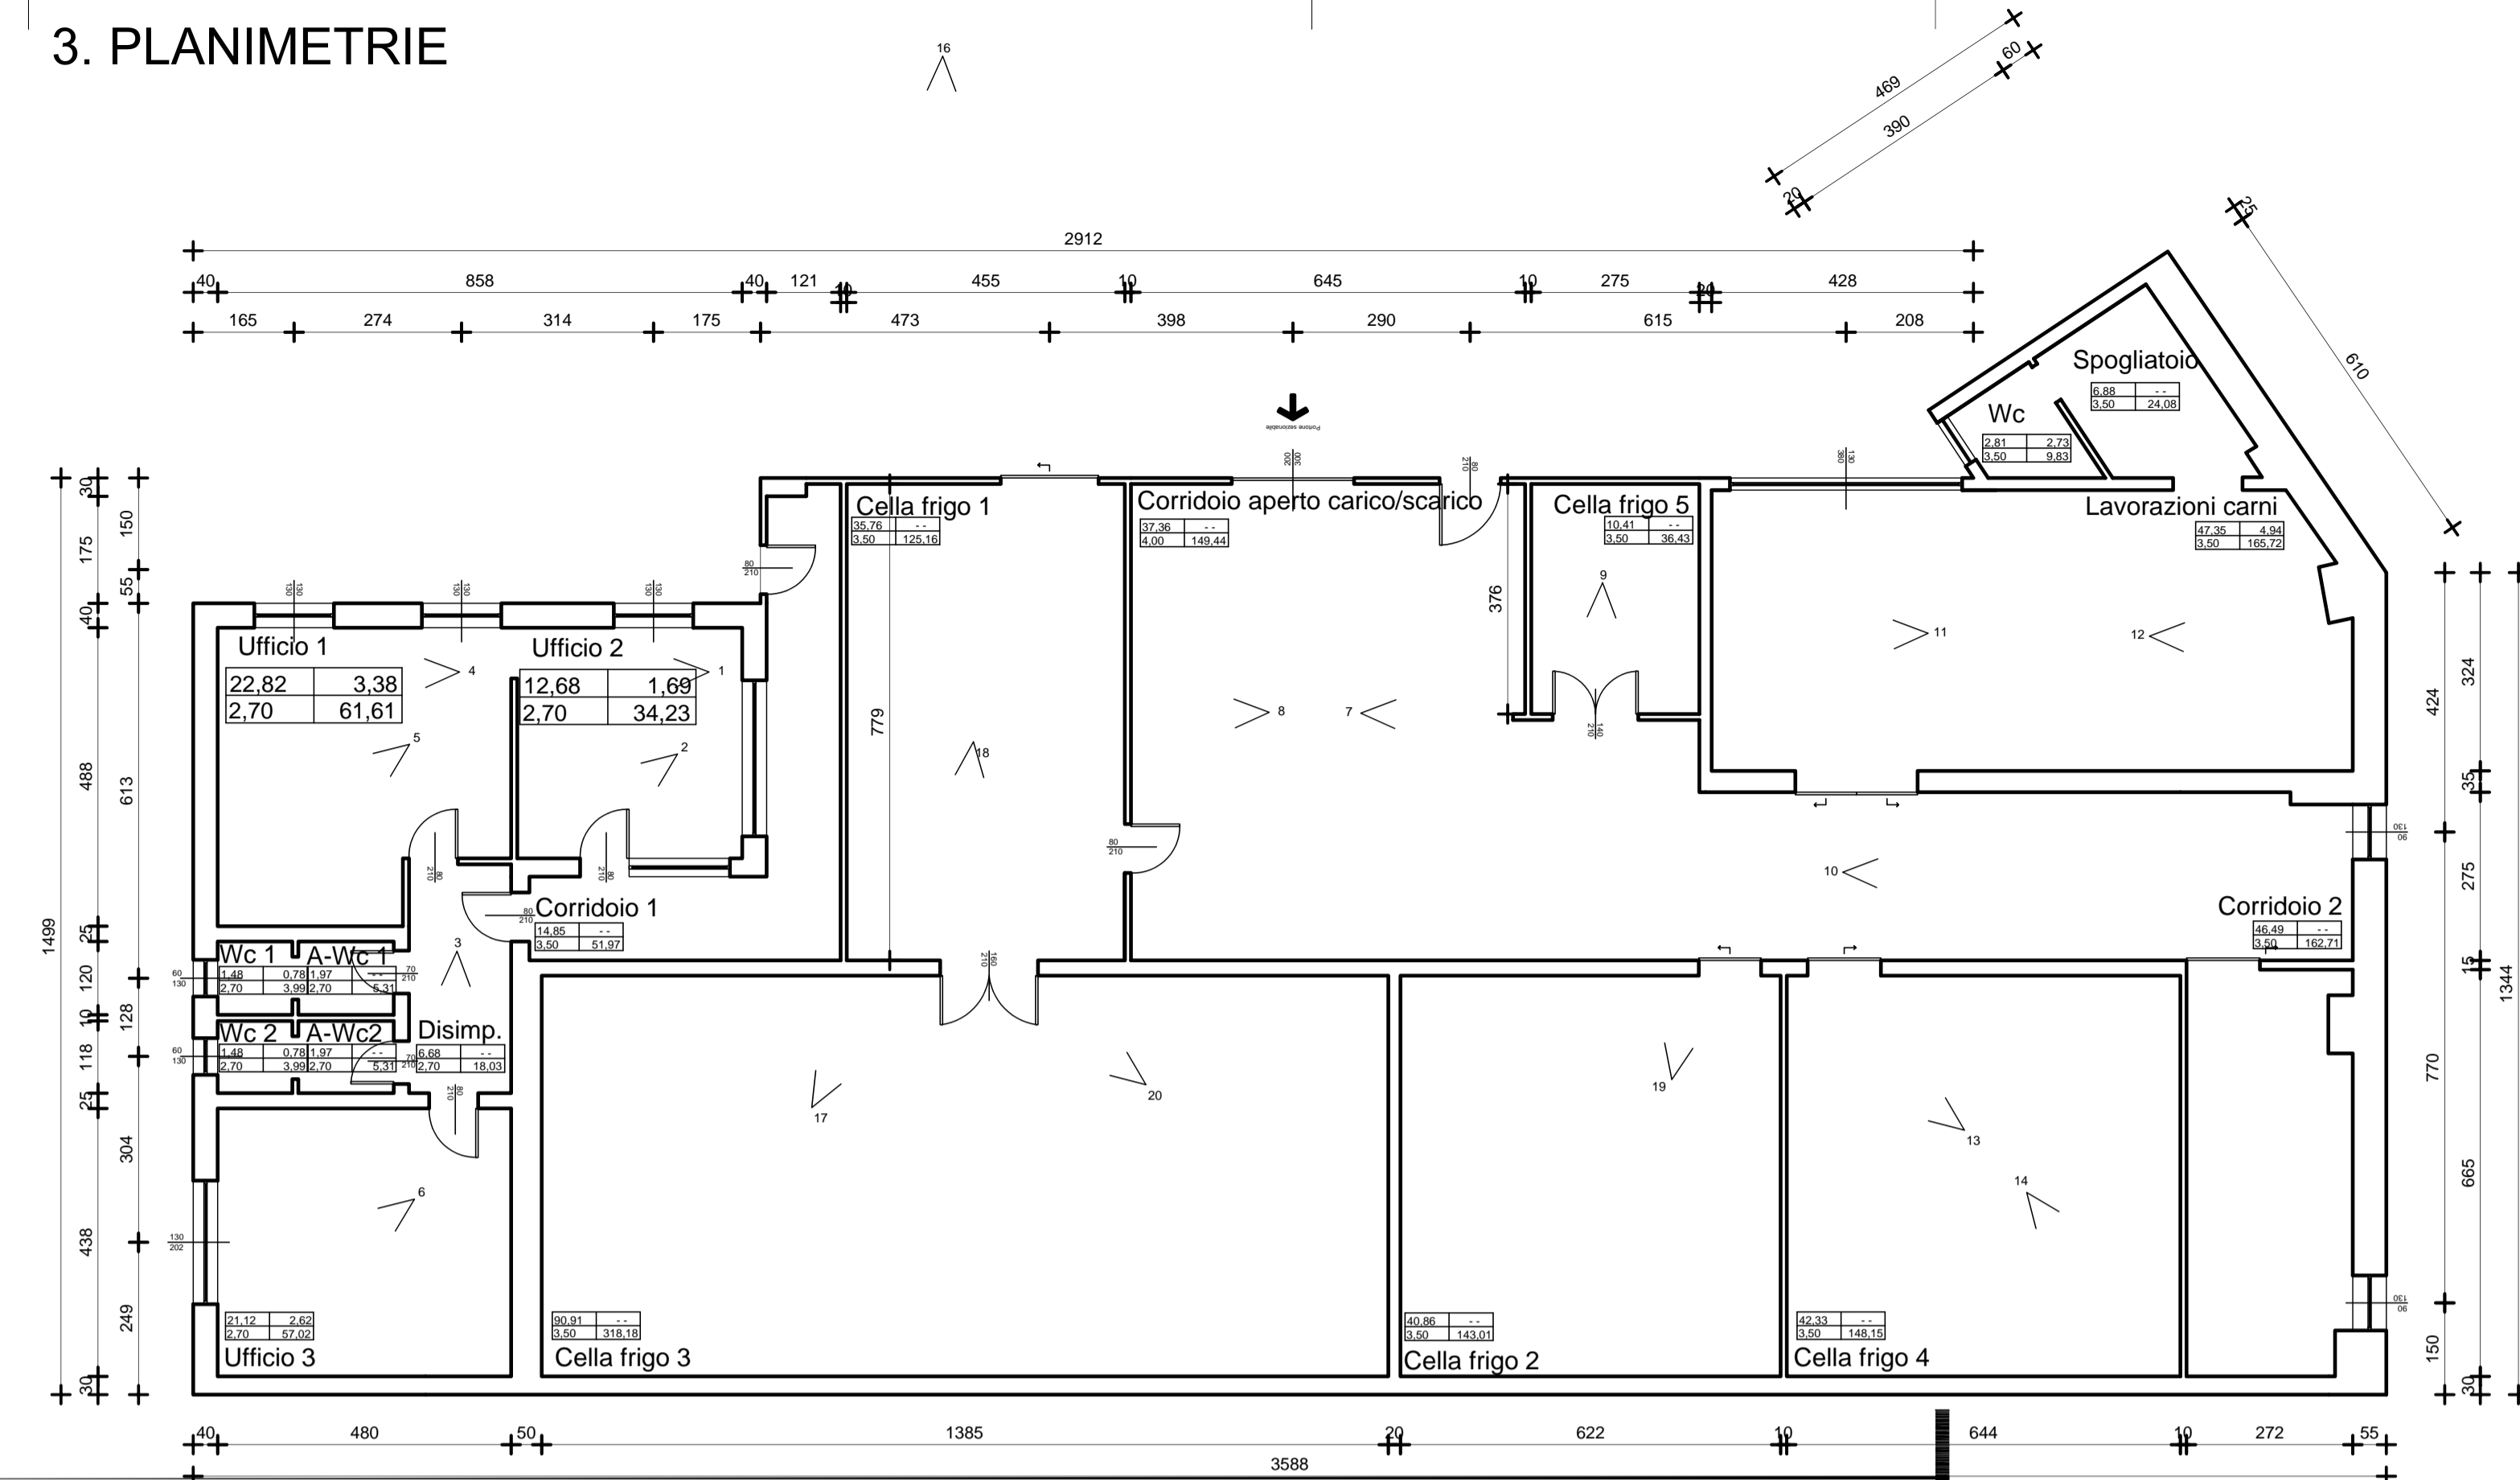


PIANO TERRA

CALCOLO SUPERFICIE BORSINO IMMOBILIARE (metà muro)				CALCOLO SUPERFICIE OSSERVATORIO IMMOBILIARE AGENZIA DELL'ENTRATE (muro compreso)			
Rilevo	Superficie	Rid.		Rilevo	Superficie	Rid.	
Piano terra	514,40		514,40	Piano terra	531,67		531,67
Totale			514,40	Totale			531,67

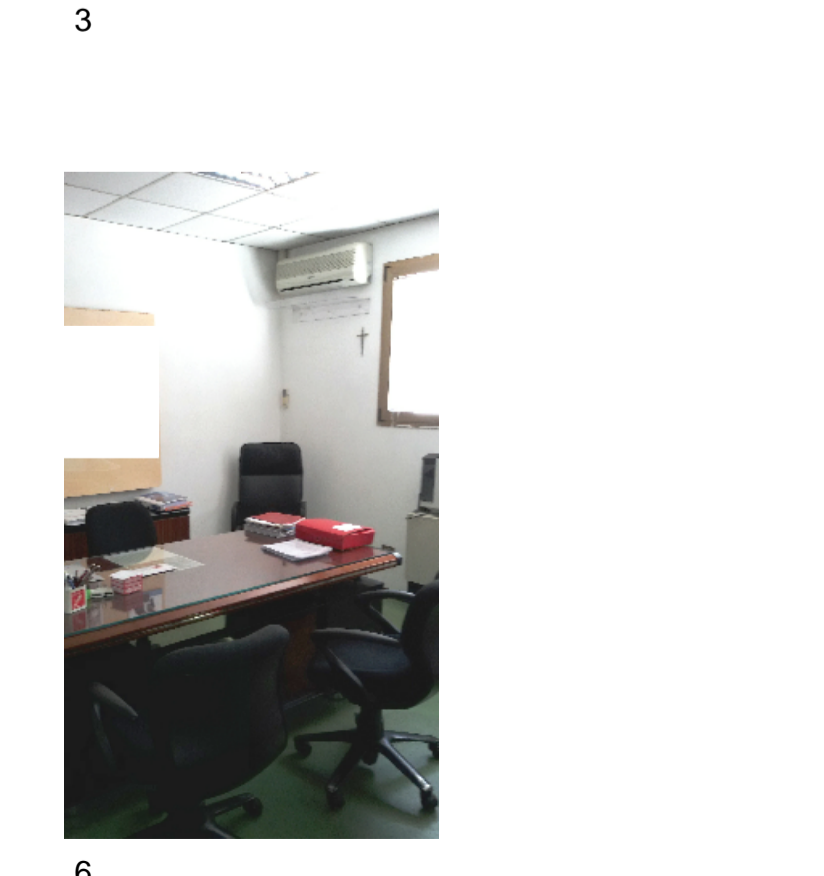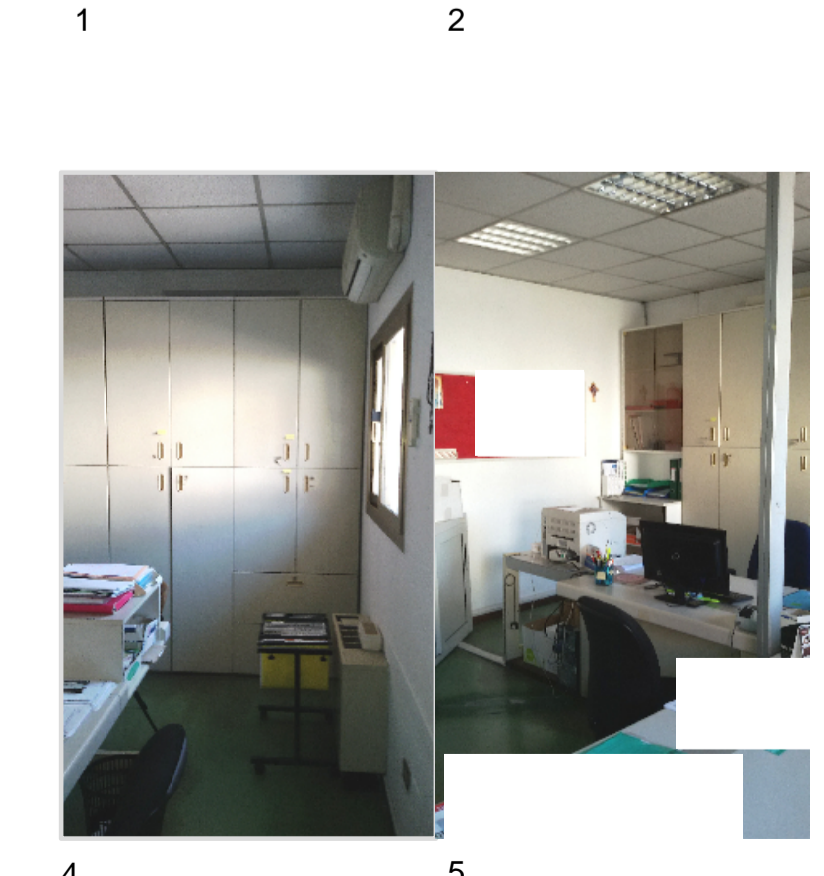


2. ELABORATO PLANIMETRICO

ESTRATTO MAPPA 1:1000

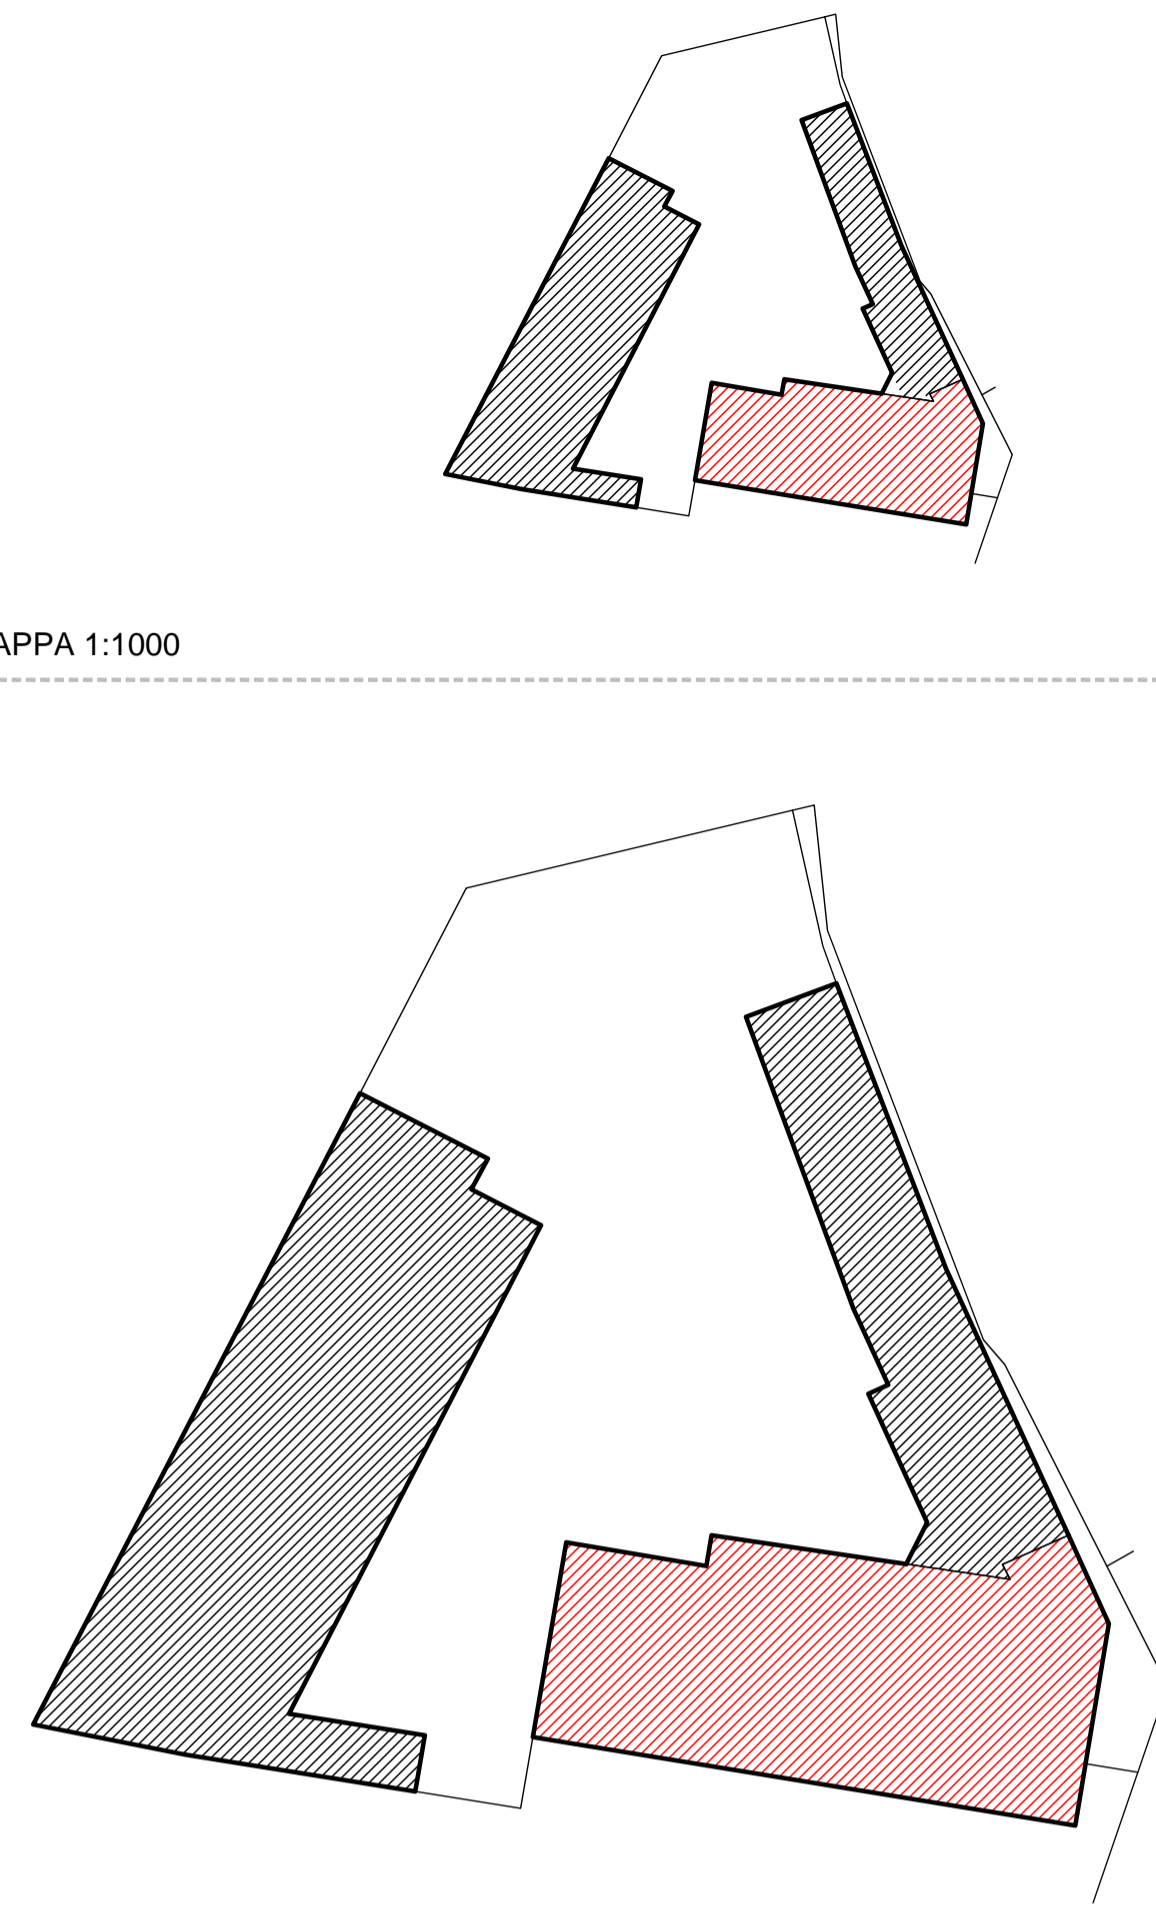

INGRANDIMENTO 1:500

1. ESTRATTO MAPPALE

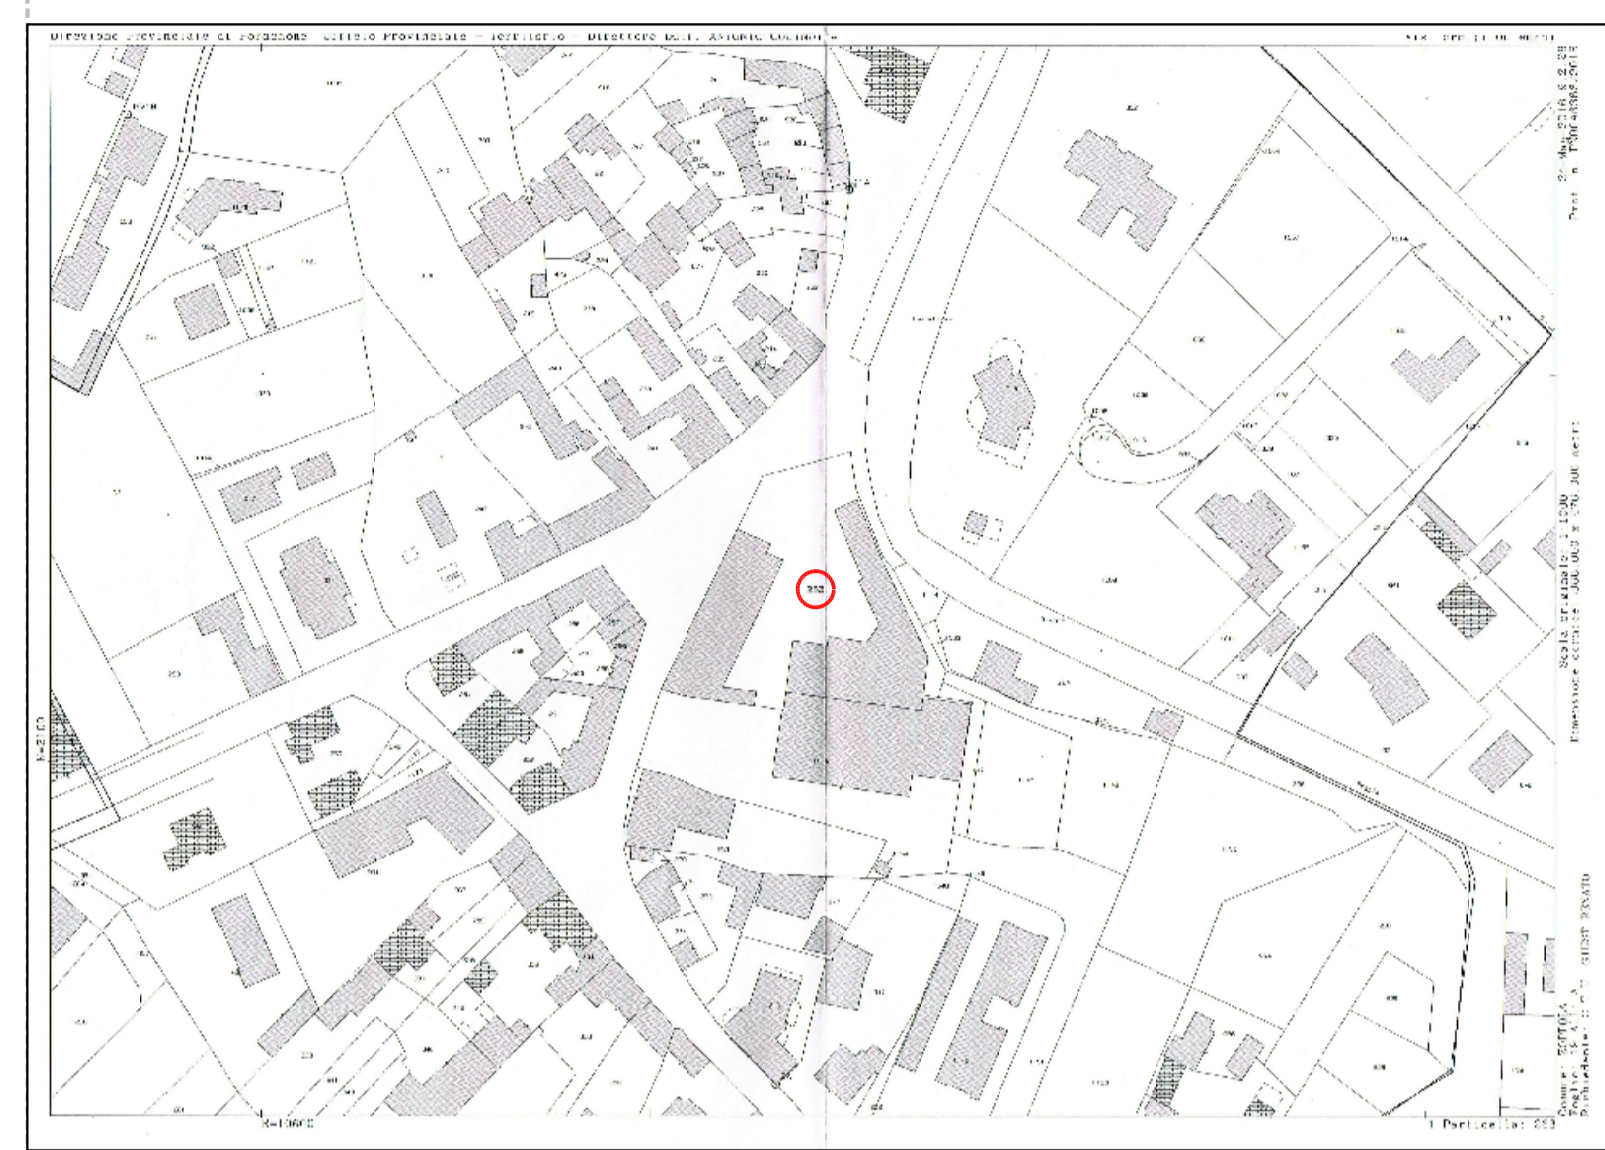

PIANO TERRA
 1. ESTRATTO MAPPALE 2. ELABORATO PLANI 3. PLANIMETRIE
 TAVOLAN.4 RUEVO STATO DI FATTO ATTUALE
 COMMITENTE ESECUZIONE 232_15
 COMUNE DI ZOPPOLA PIAZZA IN DIPENDENZA 11
 FOGGIO 19 MAPPALE 263 s.b.



16




10



11



12

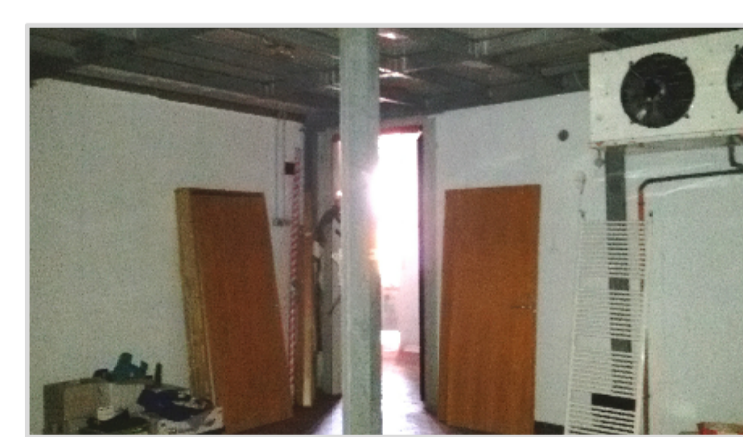

13



14



15

