Data: 27/05/2020 - n. T187989 - Richiedente: BVSFNC62C63F205O

Dichiarazione protocollo n. 000490494 del 26/05/2003

Agenzia del Territorio
CATASTO FABBRICATI
Ufficio Provinciale di
Milano

Planimetria di u.i.u. in Comune di Corsico

Via Dei Lavoratori civ. 45

Identificativi Catastali:
Sezione:
Foglio: 18
Particella: 290
Subalterno: 104

Compilata da:
Tatulli Vincenzo
Iscritto all'albo:
Geometri
Prov. Milano N. 7659

Scheda n. 1 Scala 1:200

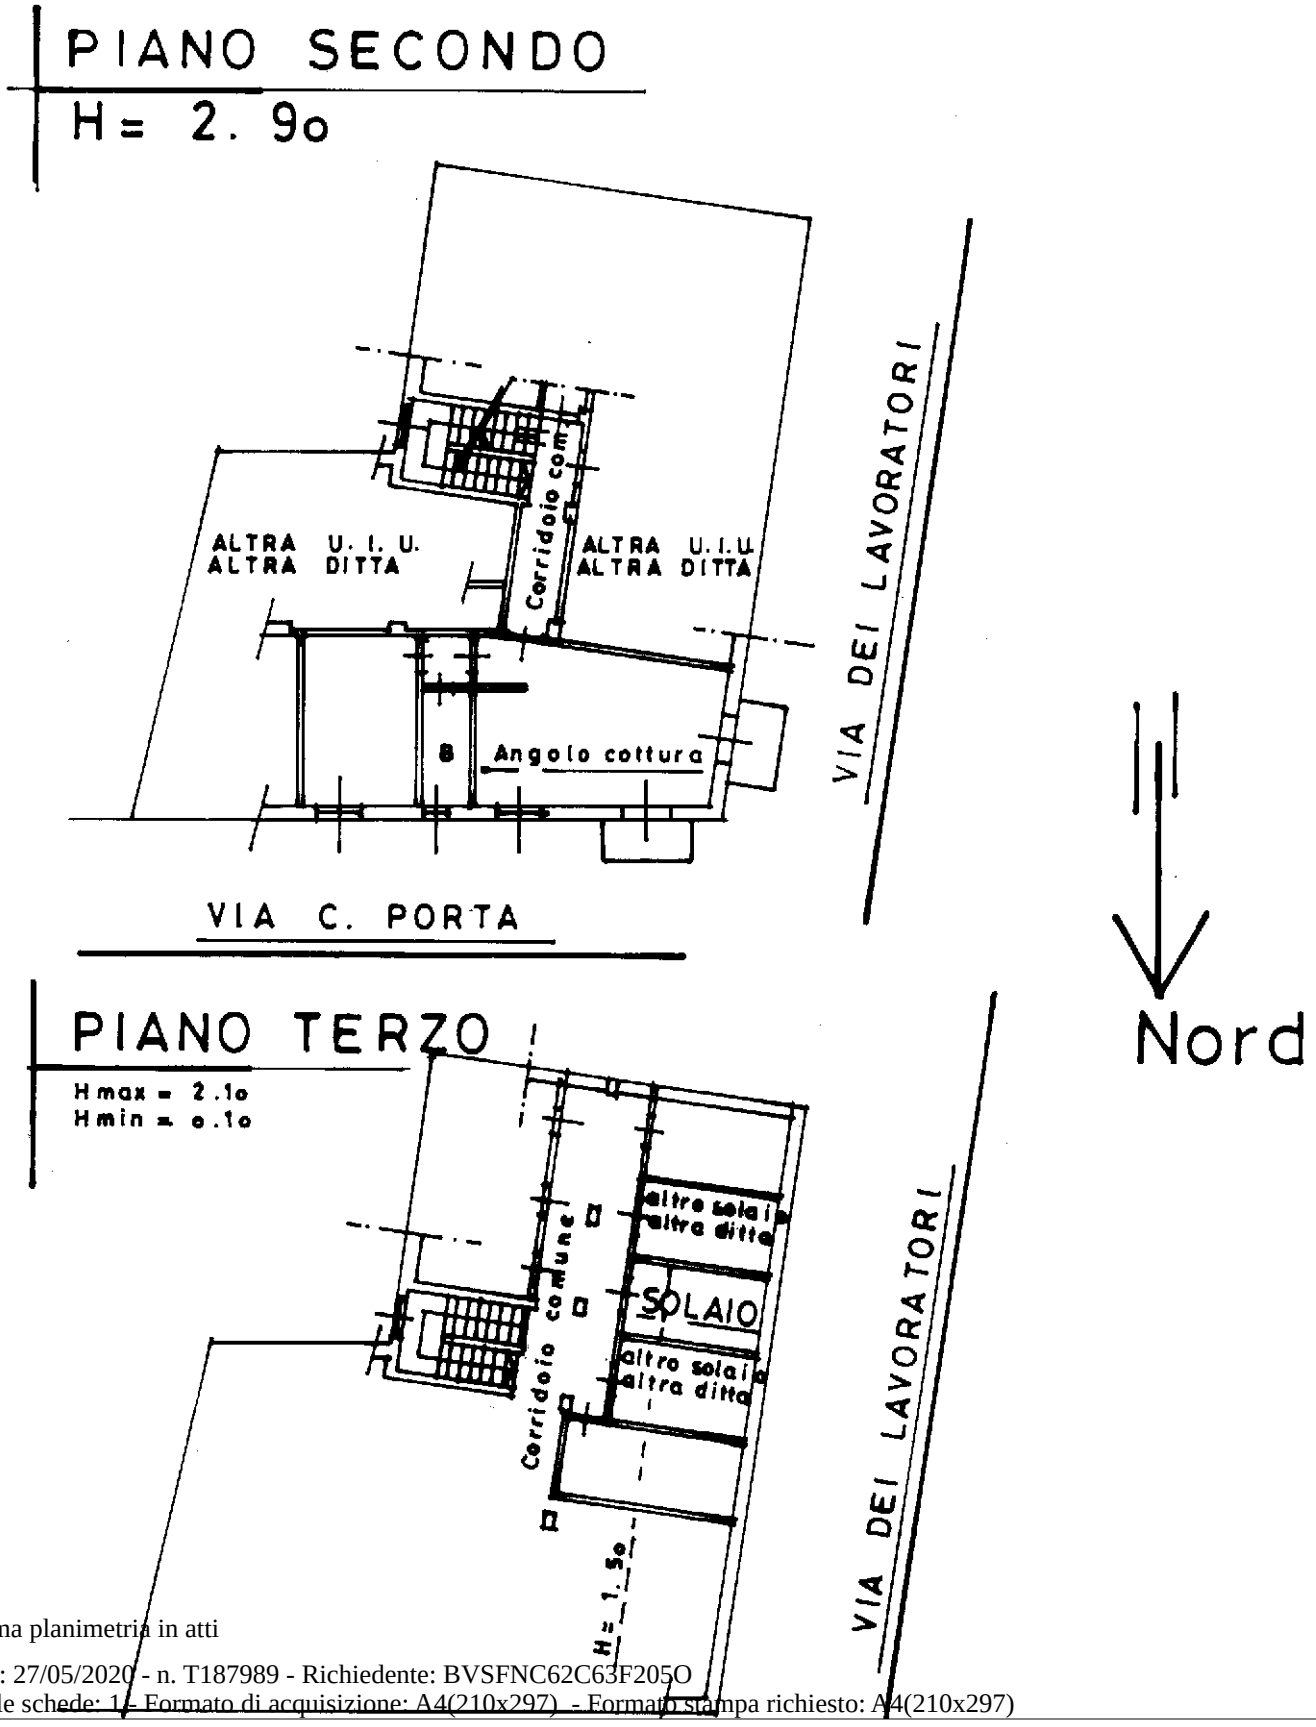

Ultima planimetria in atti

Data: 27/05/2020 - n. T187989 - Richiedente: BVSFNC62C63F205O
Totale schede: 1 - Formato di acquisizione: A4(210x297) - Formato stampa richiesto: A4(210x297)

Catasto dei Fabbricati - Situazione al 27/05/2020 - Comune di CORSICO (D045) - < Foglio: 18 - Particella: 290 - Subalterno: 104 >
VIA DEI LAVORATORI n. 45 piano: 2-3;