


PLANIMETRIA DELLO STATO DEI LUOGHI

R.G.E. 2334/2010
Comune GARBAGNATE MILANESE
VIA LIBERTA' N. 10
Foglio 17 / P.IIa 84 / Sub.703


PLANIMETRIA
PIANO TERRA
Scala 1:100

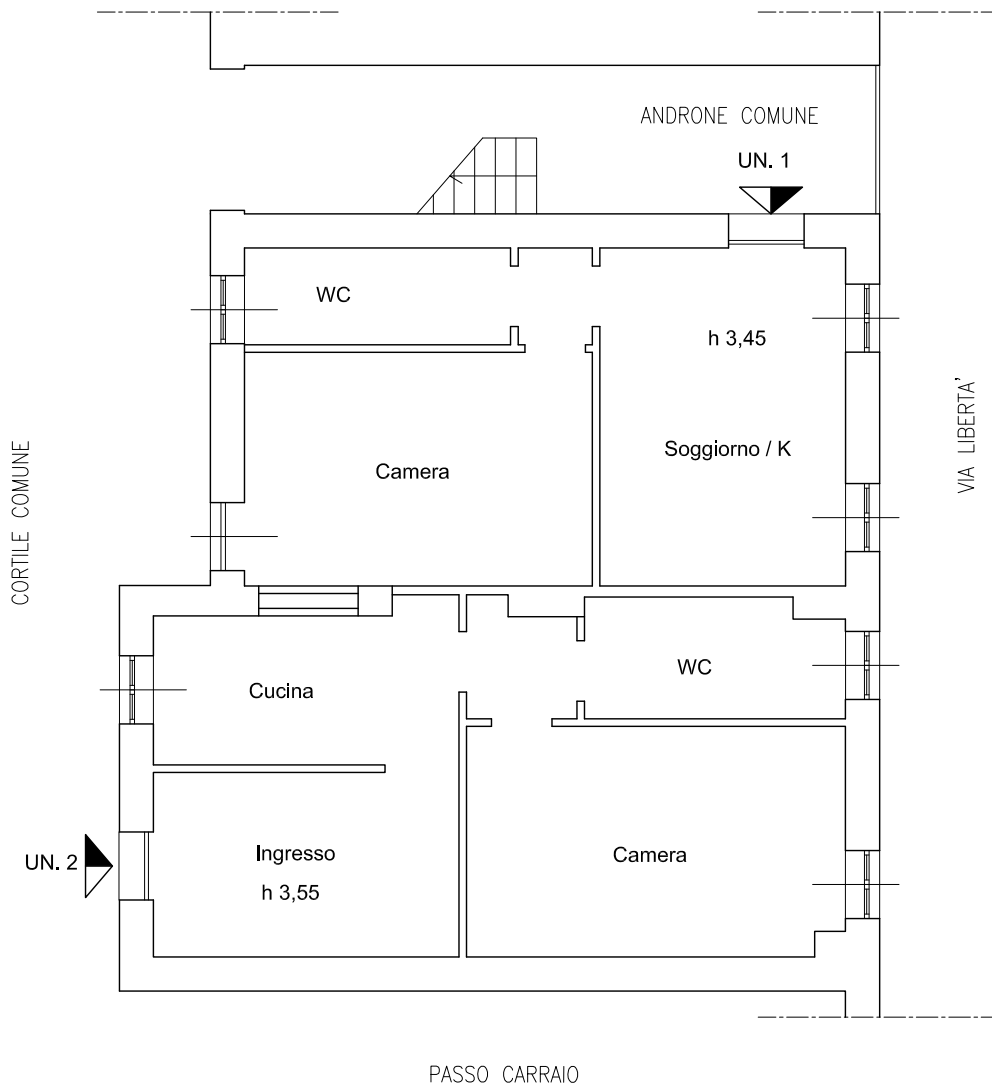

PLANIMETRIA ULTIMO TILOLO
AUTORIZZATIVO C.E. 123/93

R.G.E. 2334/2010
Comune GARBAGNATE MILANESE
VIA LIBERTA' N. 10
Foglio 17 / P.IIa 84 / Sub.703

PLANIMETRIA
PIANO TERRA
Scala 1:100

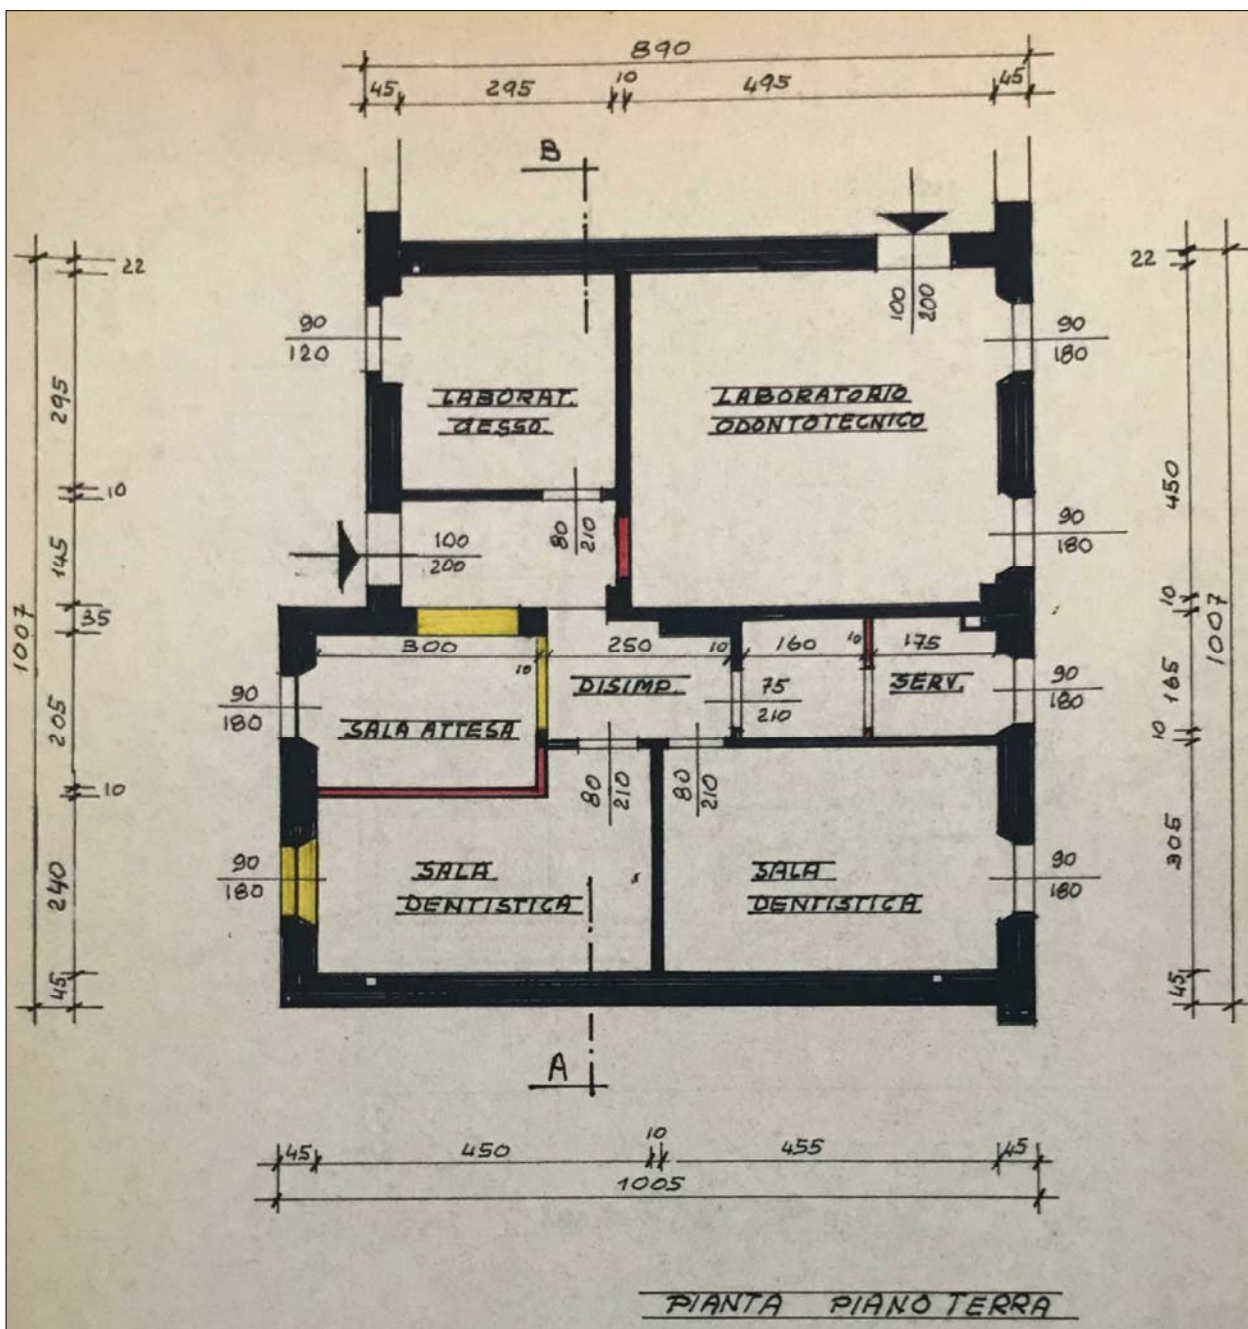

PLANIMETRIA CATASTALE

R.G.E. 2334/2010
Comune GARBAGNATE MILANESE
VIA LIBERTA' N. 10
Foglio 17 / P.IIa 84 / Sub.703

PLANIMETRIA
PIANO TERRA
Scala 1:100

