LE MISURE INDICATE SONO STATE RILEVATE IN LOCO

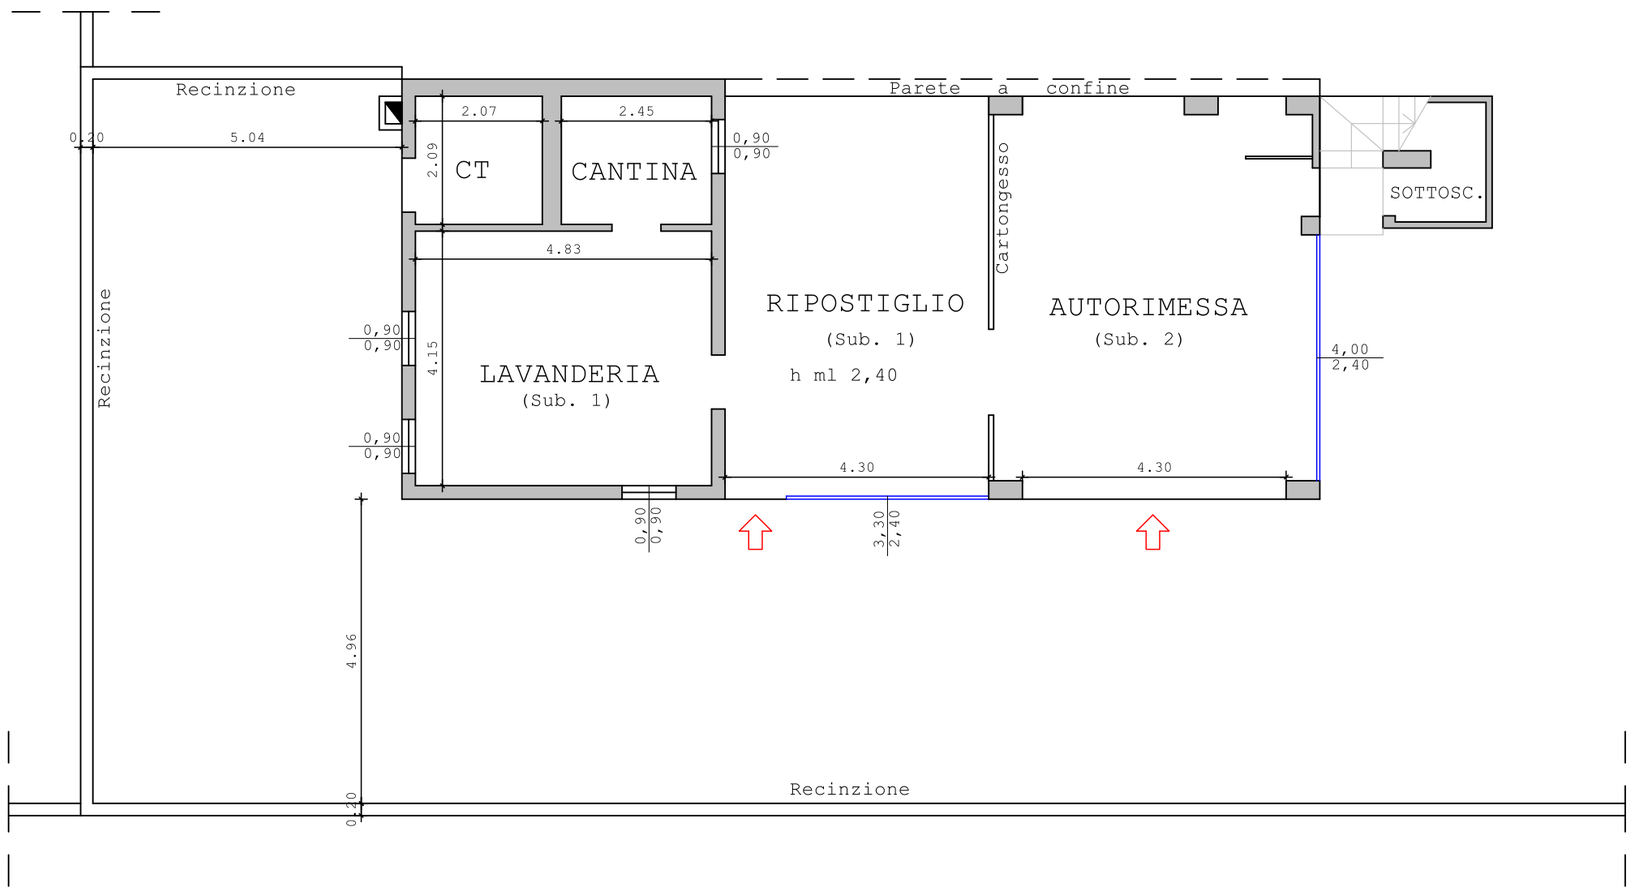

SCHEMA DI RILIEVO
PIANO TERRA
Scala 1:100

Subalterni 1 e 2

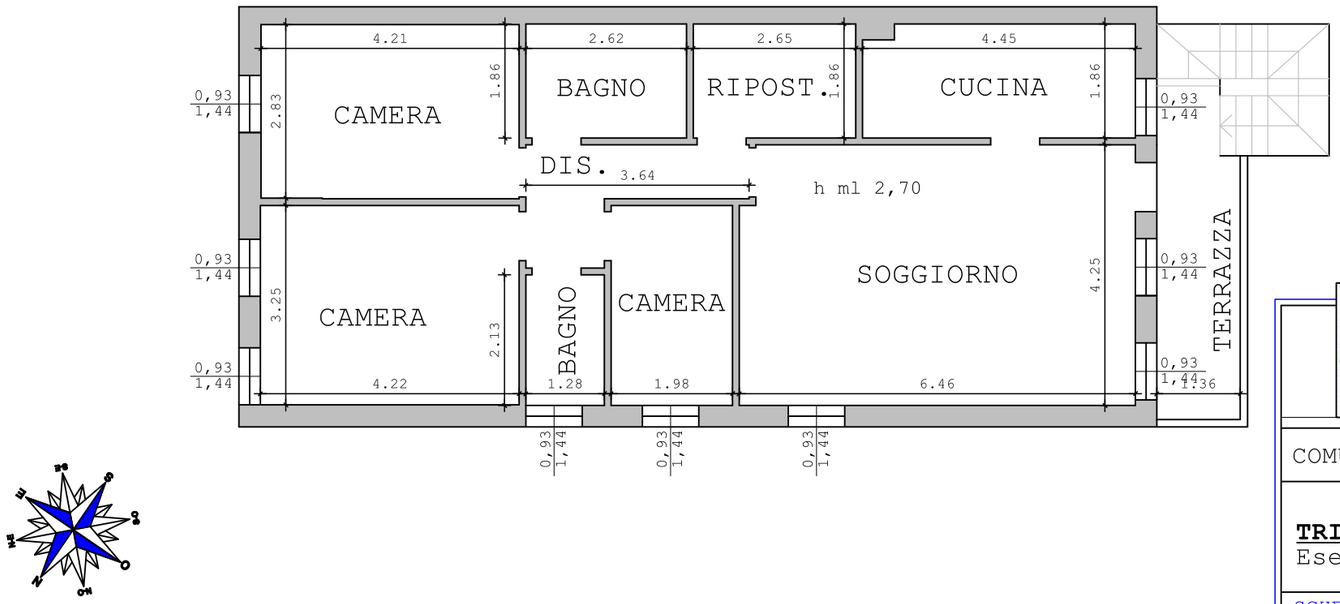

SCHEMA DI RILIEVO
PIANO PRIMO
Scala 1:100

Subalterno 1

geom. Andrea PASI
Via A. Benedetti n. 22 - 33170 - Pordenone
Via XXIV Maggio n. 9/5 - 33072 - Casarsa della Delizia
Tel 349.0722686 - e.mail pandrea2003@libero.it
PEC andrea.pasi@geopec.it

COMUNE: FIUME VENETO

TRIBUNALE DI PORDENONE
Esecuzione immobiliare n. 4-2021

ALL
01

SCHEMA DI RILIEVO PIANO T-1 - ALLOGGIO e ACCESSORI (sub 1), AUTORIMESSA (sub 2)

LOTTO UNICO - NCEU FG 9 PART 792 SUBB 1-2 (EX FG 9 PART 792)

DATA: MARZO 2022

SCALA GRAFICA: 1:100

Direzione Provinciale di Pordenone Ufficio Provinciale - Territorio - Direttore DOTT.SSA ANNALISA SPINA

Vis. tel.(0.90 euro)

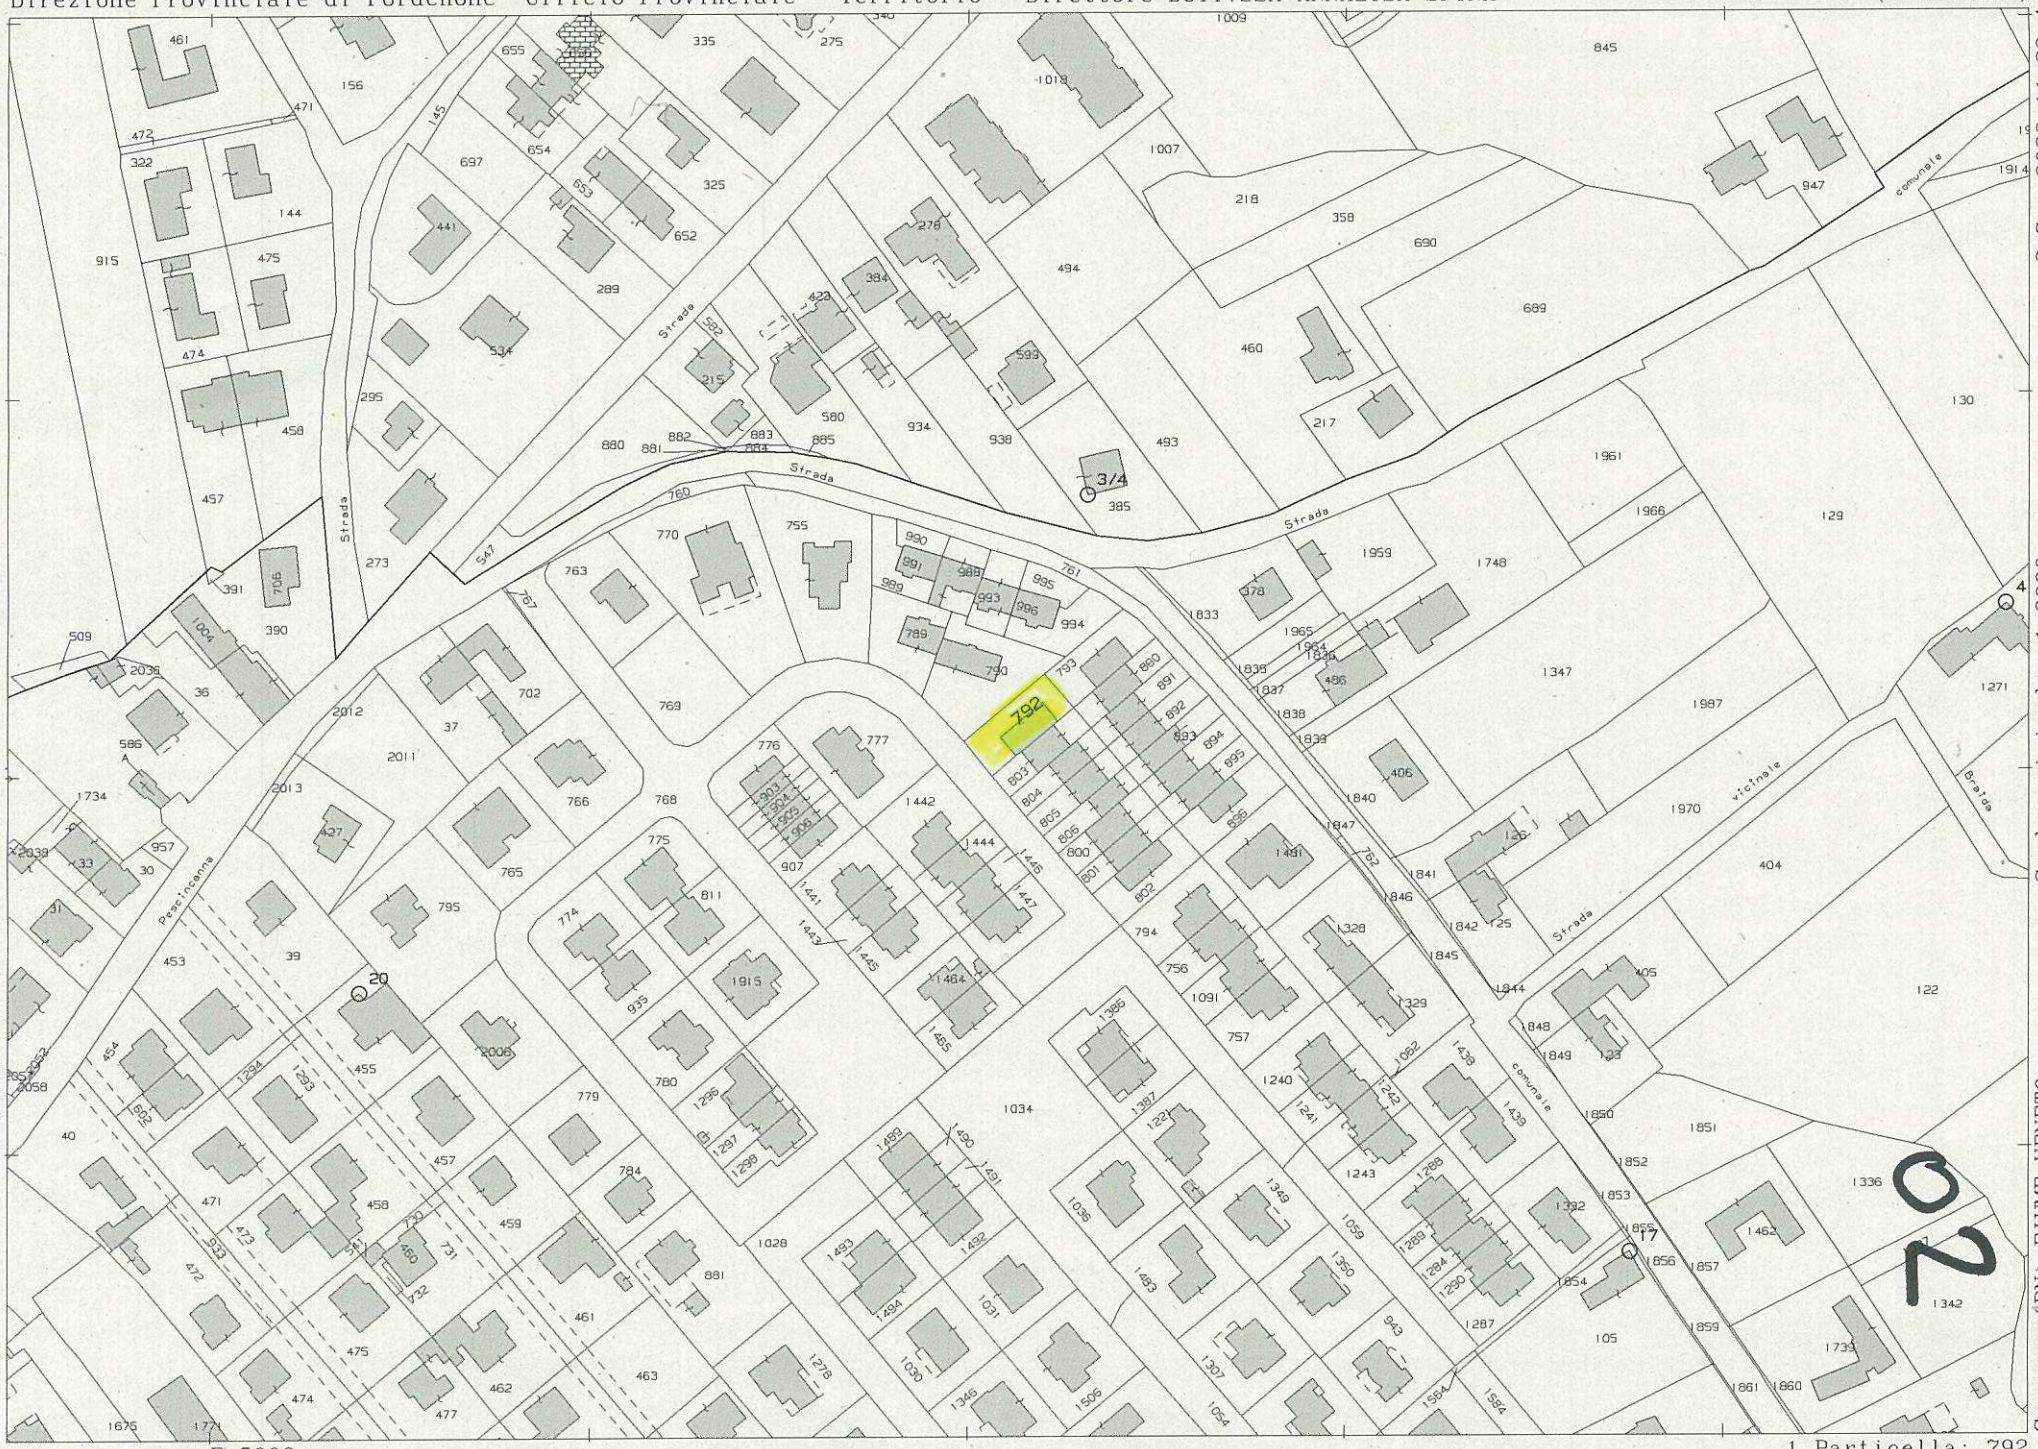

2-Gen-2022 11:22:4

Scala originale: 1:2000

Dimensione cornice: 534.000 x 378.000 metri Protocollo pratica T6084/2022

Comune: (PN) FIUME VENETO

Foglio: 9

1 Particella: 792

ELABORATO PLANIMETRICO
Compilato da: Pasi Andrea
Iscritto all'albo: Geometri
Prov. Pordenone N. 1142

Agenzia delle Entrate
CATASTO FABBRICATI
Ufficio Provinciale di
Pordenone

03.2

Comune di Fiume Veneto	Protocollo n. del
Sezione: Foglio: 9 Particella: 792	Tipo Mappale n. del
Dimostrazione grafica dei subalterni	Scala 1 : 500

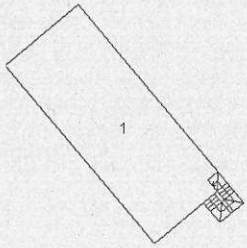

PIANTA PIANO PRIMO

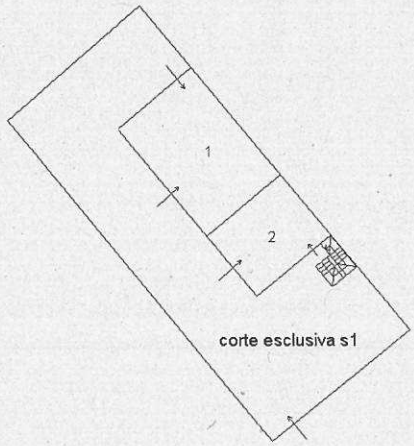

PIANTA PIANO TERRA

Nord

PASI ANDREA 1142 COLLEGIO GEOMETRI E GEOMETRI LAUREATI PORDENONE

Agenzia delle Entrate
CATASTO FABBRICATI
Ufficio Provinciale di
Pordenone

Dichiarazione protocollo n. del	03.2
Comune di Fiume Veneto	
Via Dei Roveri	civ. 11

Identificativi Catastali: Sezione: Foglio: 9 Particella: 792 Subalterno: 1	Compilata da: Pasi Andrea Iscritto all'albo: Geometri Prov. Pordenone N. 1142

Planimetria	
Scheda n. 1	Scala 1:200

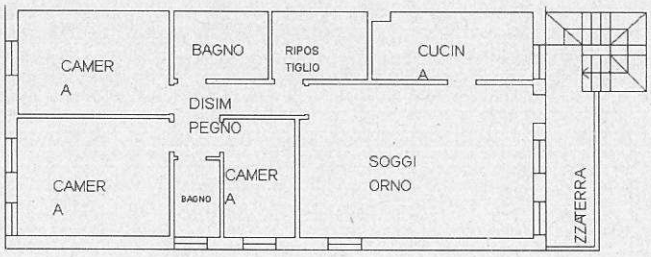

PRIMO PIANO

H = 2.70 ml

PIANO TERRA

H = 2.40 ml

Nord

PASI
ANDREA
1142
COLLEGIO GEOMETRI
E GEOMETRI LAUREATI
PORDENONE

Agenzia delle Entrate
CATASTO FABBRICATI
Ufficio Provinciale di
Pordenone

Dichiarazione protocollo n.	del
Comune di Fiume Veneto	
Via Dei Roveri	civ. 11

03. 2

Identificativi Catastali: Sezione: Foglio: 9 Particella: 792 Subalterno: 1	Compilata da: Pasi Andrea Iscritto all'albo: Geometri Prov. Pordenone N. 1142

Planimetria	
Scheda n. 2	Scala 1:200

PIANO TERRA

Nord

PASI
ANDREA
1142
COLLEGIO GEOMETRI
E GEOMETRI LAUREATI
PORDENONE

Agenzia delle Entrate
CATASTO FABBRICATI
Ufficio Provinciale di
Pordenone

Dichiarazione protocollo n. del	03.2
Comune di Fiume Veneto	
Via Dei Roveri	civ. 11

Identificativi Catastali: Sezione: Foglio: 9 Particella: 792 Subalterno: 2	Compilata da: Pasi Andrea Iscritto all'albo: Geometri Prov. Pordenone N. 1142

Planimetria	
Scheda n. 1	Scala 1:200

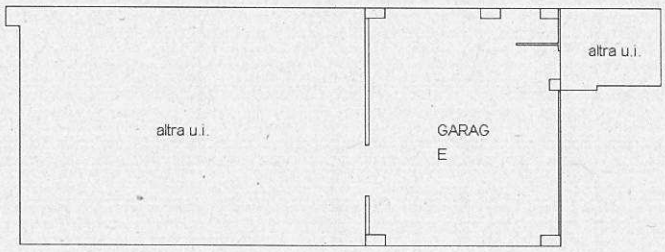

PIANO TERRA

H = 2.40 ml

Nord

PASI
ANDREA
1142
COLLEGIO GEOMETRI
E GEOMETRI LAUREATI
PORDENONE