ESTRATTO MAPPA CATASTALE

Direzione Provinciale di Pordenone Ufficio Provinciale - Territorio - Direttore DOTT. PAOLO FRANZOSO Vis. tel.(0.90 euro)

ALLEGATO N. 2

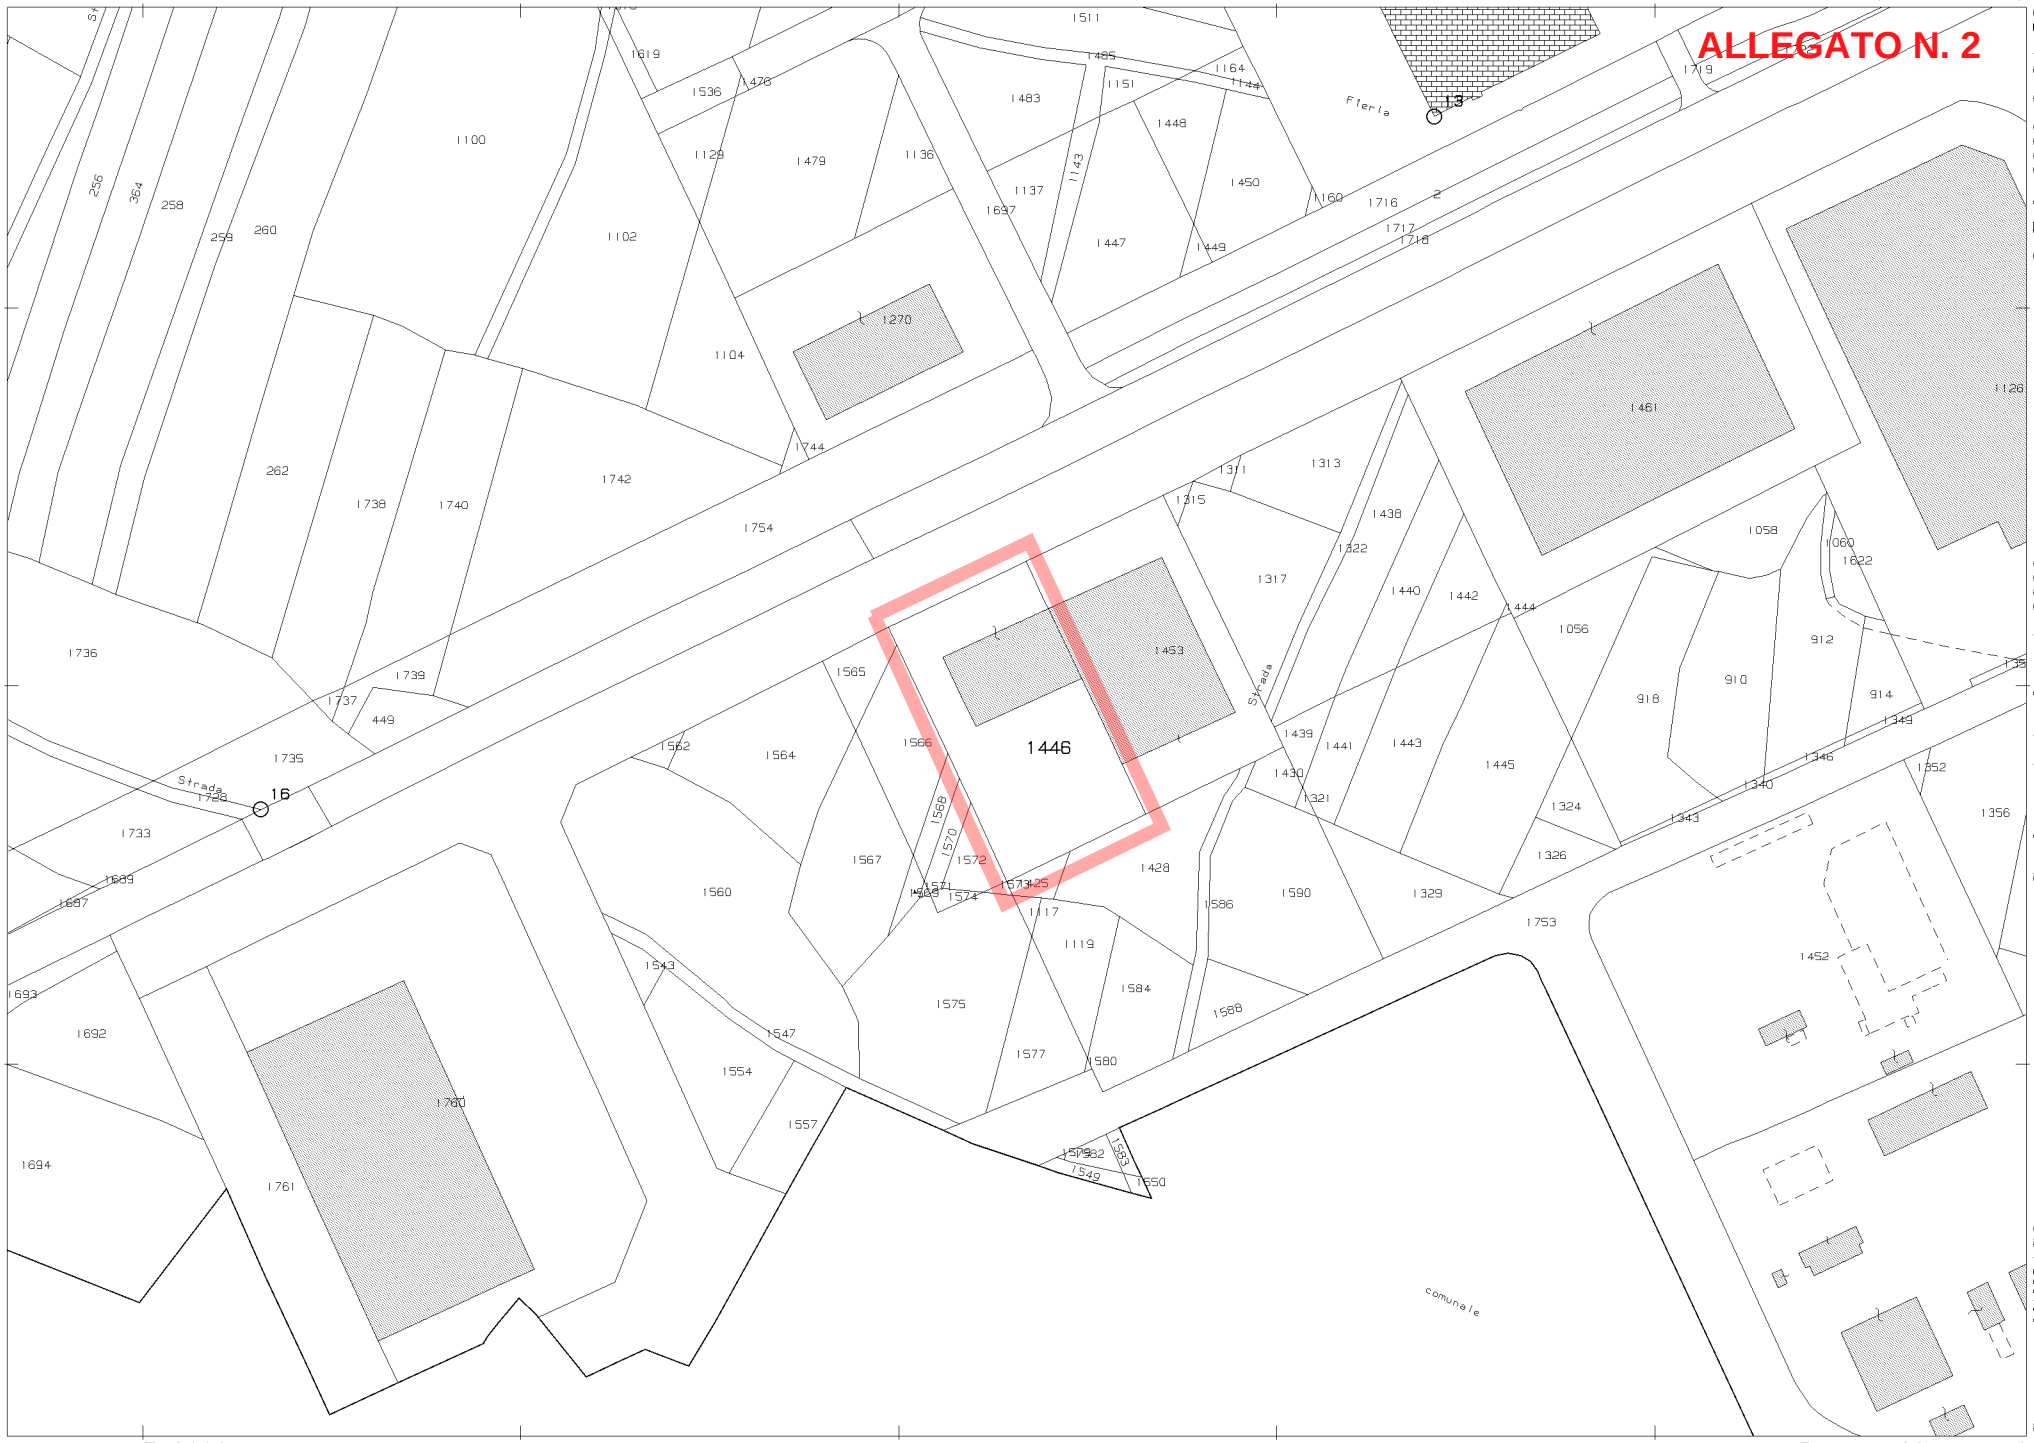

8-Feb-2020 9:34:52
Prot. n. T9409/2020

Scala originale: 1:2000
Dimensione cornice: 534.000 x 378.000 metri

Comune: MANIAGO
Foglio: 30

1 Particella: 1446

ALLEGATO N. 4

Agenzia del Territorio
CATASTO FABBRICATI
Ufficio Provinciale di
Pordenone

Dichiarazione protocollo n. PN0070173 del 31/05/2006

Planimetria di u.i.u. in Comune di Maniago

Viale Venezia civ. SN

Identificativi Catastali:
Sezione:
Foglio: 30
Particella: 1466
Subalterno: 4

Compilata da: [redacted]
Iscritto all'albo: [redacted]
Prov. [redacted] N. [redacted]

Scheda n. 1 Scala 1:200

Ultima planimetria in atti

Catasto dei Fabbricati - Situazione al 08/02/2020 - Comune di MANIAGO (E889) - < Foglio: 30 - Particella: 1446 - Subalterno: 4 >
VIA VENEZIA n. SN piano: T;

Agenzia del Territorio
CATASTO FABBRICATI
Ufficio Provinciale di
Pordenone

Dichiarazione protocollo n. PN0070173 del 31/05/2006

Planimetria di u.i.u. in Comune di Maniago

Viale Venezia civ. SN

Identificativi Catastali:
Sezione:
Foglio: 30
Particella: 1466
Subalterno: 3

Compilata da: [redacted]
Iscritto all'albo: [redacted]
Prov. [redacted] N. [redacted]

Scheda n. 1 Scala 1:200

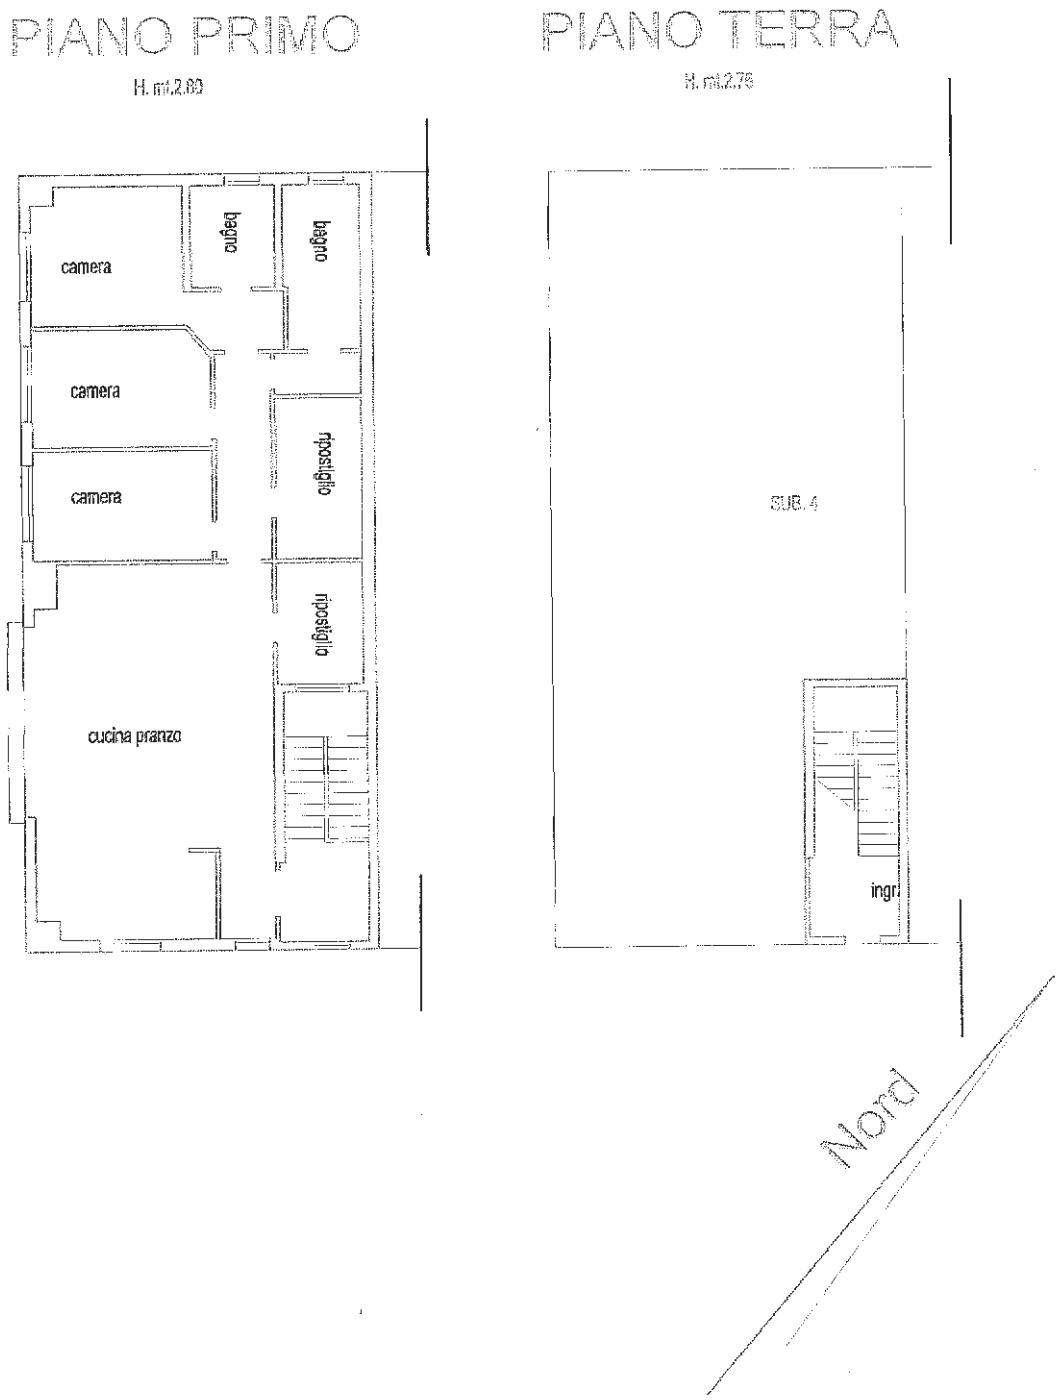

Ultima planimetria in atti

Catasto dei Fabbricati - Situazione al 08/02/2020 - Comune di MANIAGO (E889) - < Foglio: 30 - Particella: 1446 - Subalterno: 3 >
VIA VENEZIA n. SN piano: T-1;