Agenzia del Territorio
CATASTO FABBRICATI
Ufficio Provinciale di
Milano

Dichiarazione protocollo n. 000450411 del 13/05/2003

Planimetria di u.i.u. in Comune di Pantigliate

Via Papa Giovanni Xxiii civ. SC

Identificativi Catastali:	Compilata da: Gatto Giuseppe
Sezione:	Iscritto all'albo: Geometri
Foglio: 4	
Particella: 691	Prov. Milano N. 7990
Subalterno: 6	

Scheda n. 1 Scala 1:200

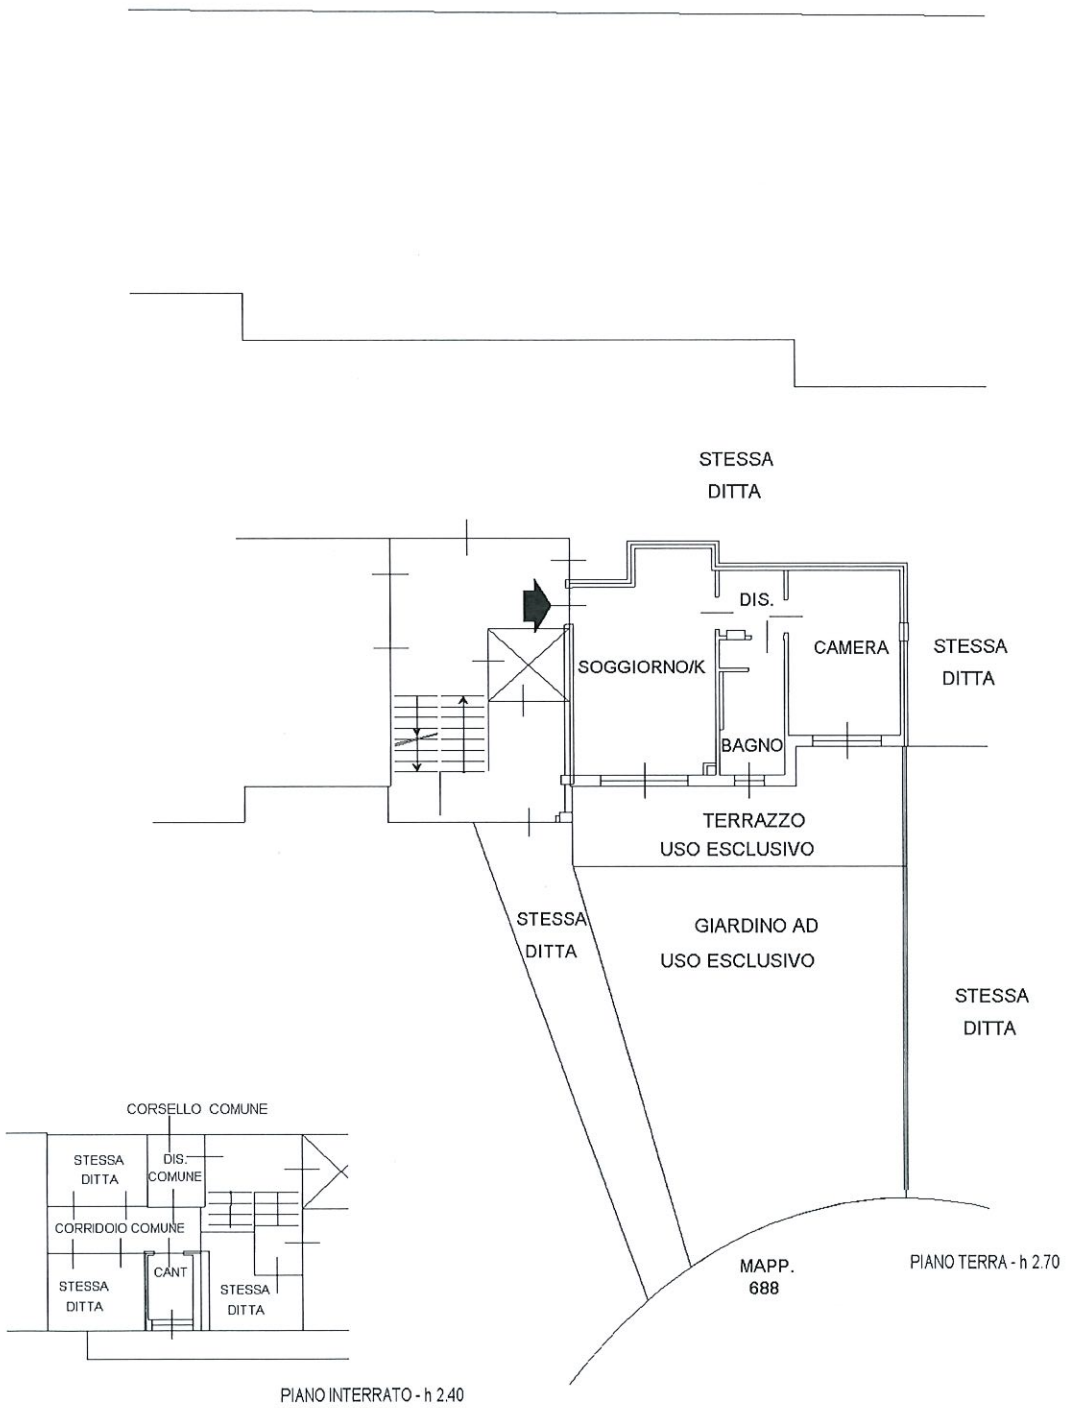

Catasto dei Fabbricati - Situazione al 26/01/2022 - Comune di PANTIGLIATE (G316) - < Foglio: 4 - Particella: 691 - Subalterno: 6 >
VIA PAPA GIOVANNI XXIII n. SC piano: T-S1;

Ultima planimetria in atti

Agenzia del Territorio
CATASTO FABBRICATI
Ufficio Provinciale di
Milano

Dichiarazione protocollo n. 000061453 del 27/01/2003

Planimetria di u.i.u. in Comune di Pantigliate

Via Papa Giovanni Xxiii civ. SC

Identificativi Catastali:	Compilata da: Gatto Giuseppe
Sezione:	Iscritto all'albo: Geometri
Foglio: 4	
Particella: 691	
Subalterno: 39	Prov. Milano N. 7990

Scheda n. 1 Scala 1:200

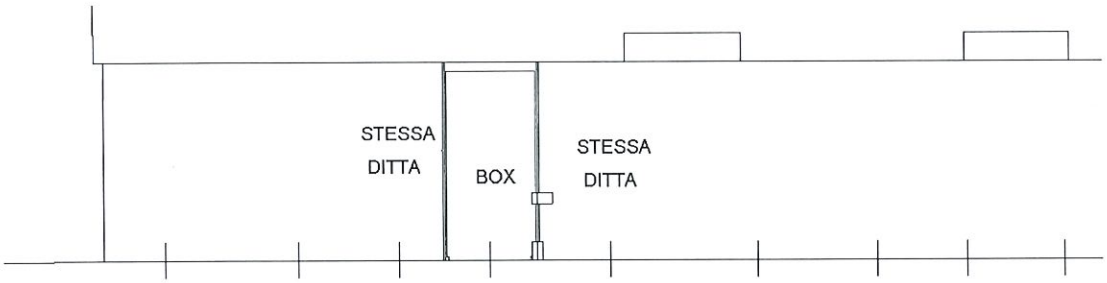

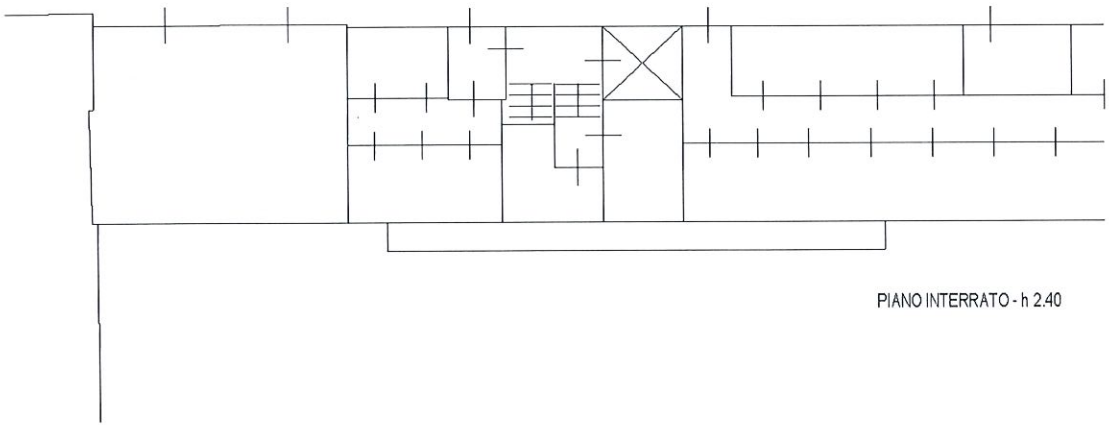

Unità 01

Catasto dei Fabbricati - Situazione al 26/01/2022 - Comune di PANTIGLIATE (G316) - < Foglio: 4 - Particella: 691 - Subalterno: 39 >
VIA PAPA GIOVANNI XXIII n. SC piano: S1;

N

Ultima planimetria in atti

Ufficio Provinciale di Milano - Territorio Servizi Catastali - Direttore GIANLUCA SALAMONE

Vis. tel.(0.90 euro)

Comune: PANTIGLIATE
Foglio: 4

Scala originale: 1:1000
Dimensione cornice: 267.000 x 189.000 metri

26-Gen-2022 12:3:56
Prot. n. T167448/2022

1 Particella: 691

Firmato Da: BIANCHI EMANUELE Emesso Da: INFOCERT FIRMA QUALIFICATA 2 Serial#: 122046