


21.00

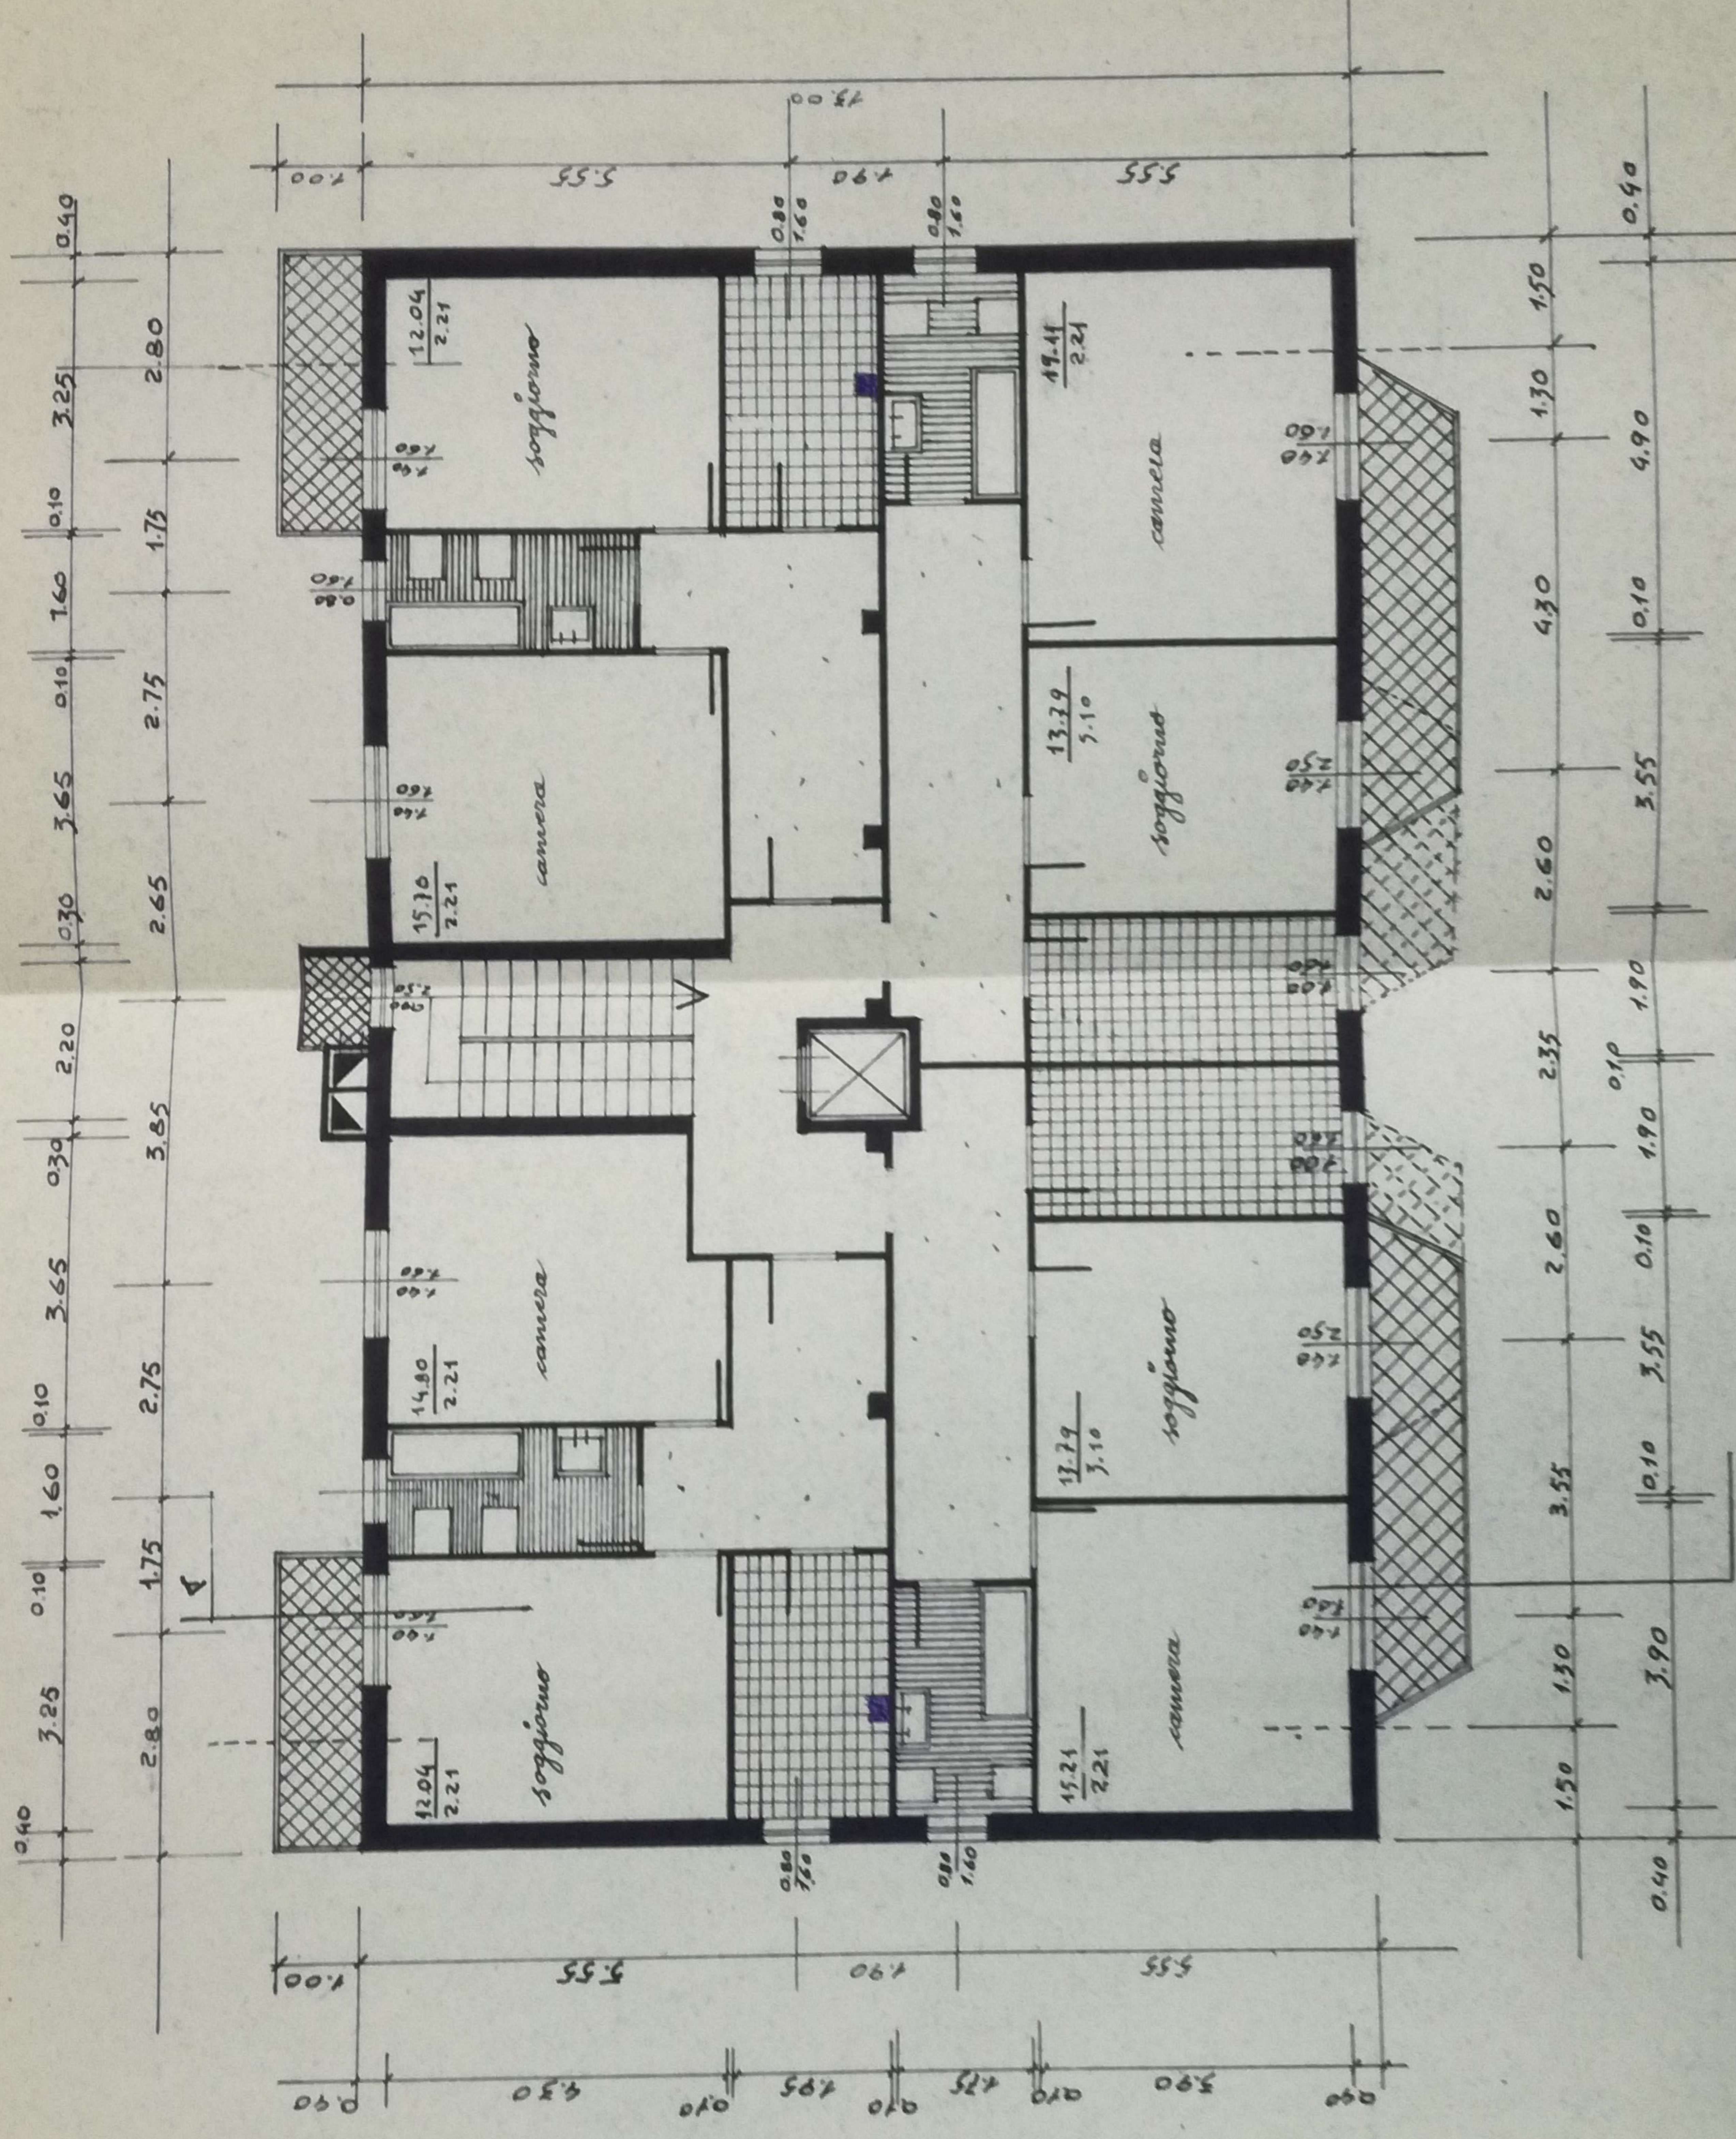

PIANTA PIANO TIPO