Data presentazione: 20/02/1964 - Data: 07/09/2018 - n. MI0350720 - Richiedente TRIB MILANO - Ultima Planimetria in atti

MODULARIO
F. - Cat. S. T. - 315

MINISTERO DELLE FINANZE

DIREZIONE GENERALE DEL CATASTO E DEI SERVIZI TECNICI ERARIALI

MOD. B (*Nuovo Catasto Edilizio Urbano*)

Lire 20

NUOVO CATASTO EDILIZIO URBANO

(R. DECRETO-LEGGE 13 APRILE 1939, N. 652)

Planimetria dell'immobile situato nel Comune di Pogliano ***Via*** Statale Sempione

Ditta Società Nuova Immobiliare Bestolino

Allegata alla dichiarazione presentata all'Ufficio Tecnico Erariale di Milano

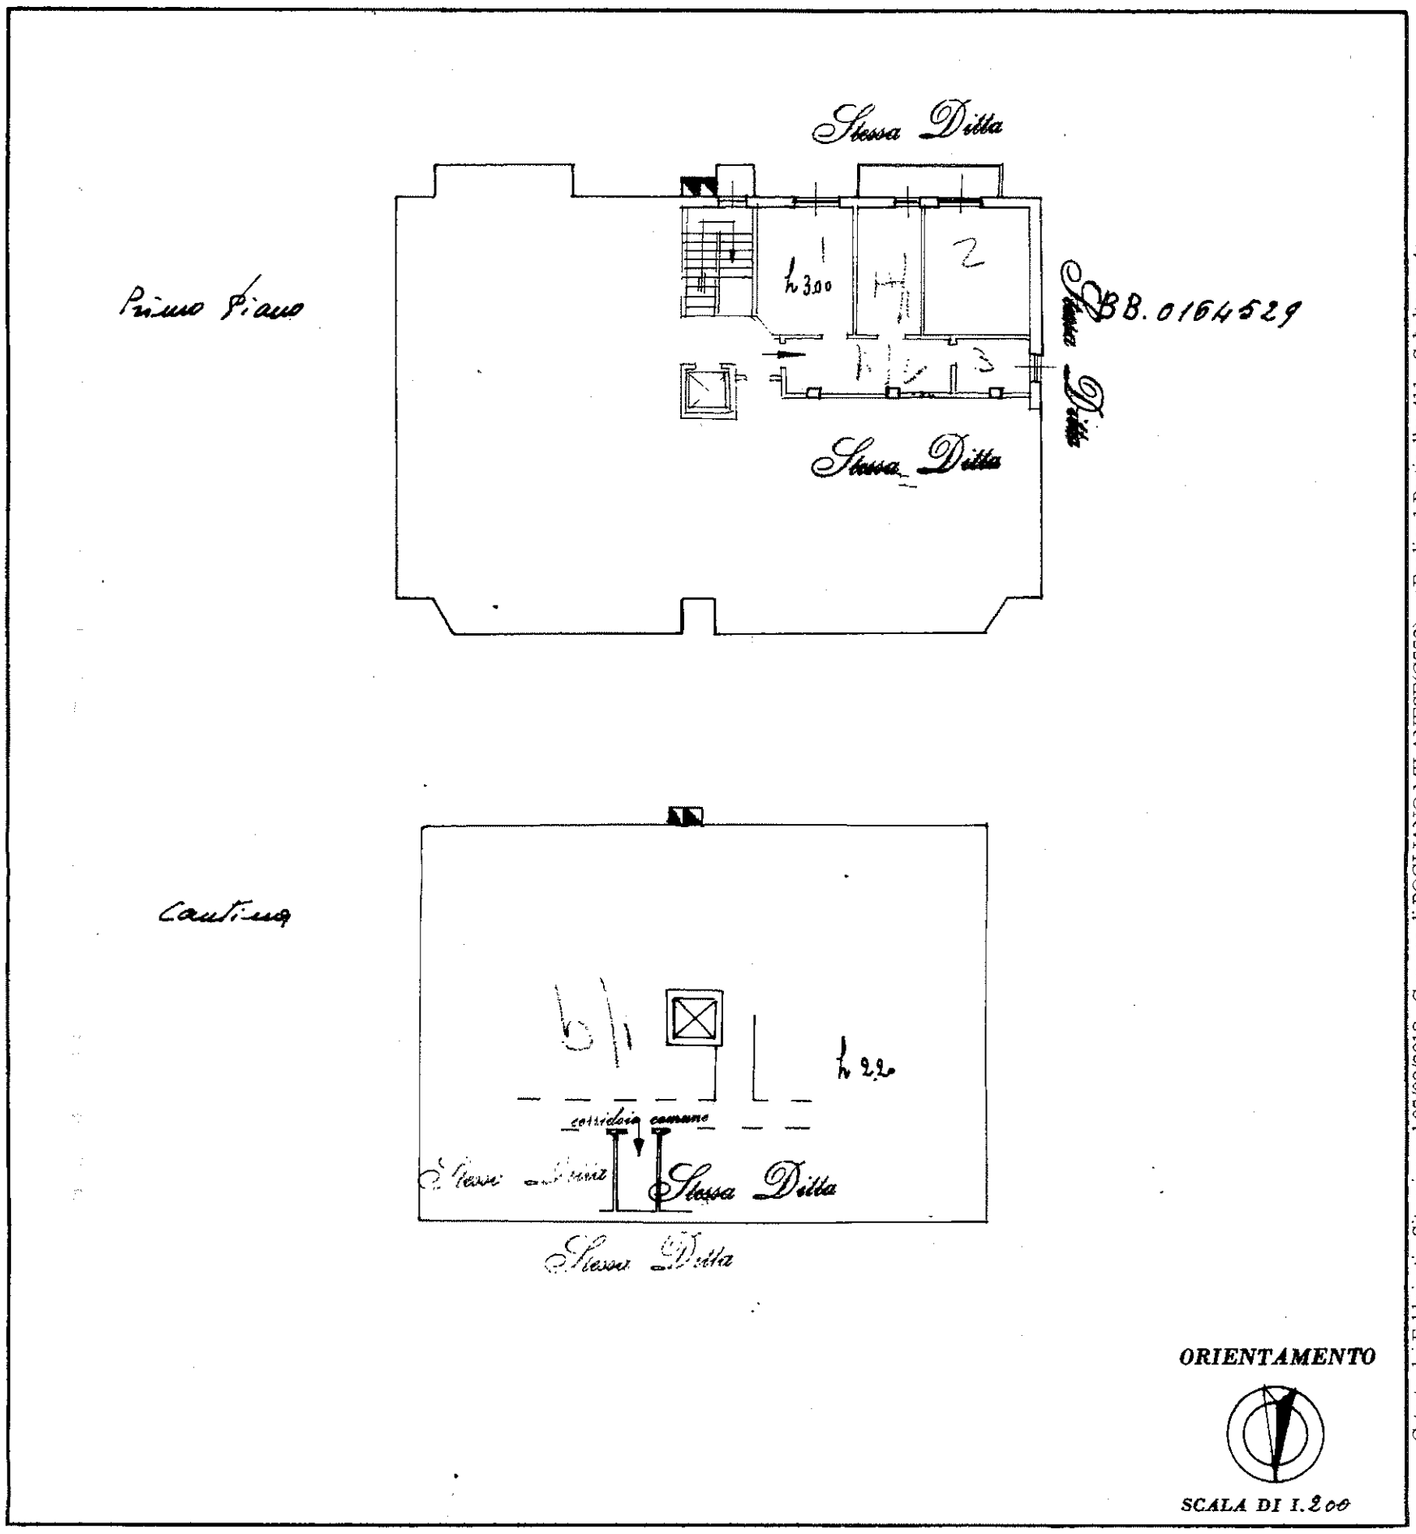

ORIENTAMENTO

SCALA DI 1:200

SPAZIO RISERVATO PER LE ANNOTAZIONI D'UFFICIO

DATA

PROT. N°

Compilata dal Geom Franco Don
(Titolo, nome e cognome del tecnico)

Iscritto all'Albo de: Geom N 2420

della Provincia di Milano

DATA 2- / 12- 1963

Firma: per Fu. L.

ISTITUTO POLIGRAFICO DELLO STATO

Catasto dei Fabbricati - Situazione al 07/09/2018 - Comune di POGLIANO MILANESE(G772) - < Foglio: 1 Particella: 411 - Subalterno 4 >
VIA SEMPIONE piano: 1-S1;

Data presentazione: 20/02/1964 - Data: 07/09/2018 - n. MI0350720 - Richiedente TRIB MILANO - Ultima Planimetria in atti
Tot.schede: 1 - Formato di acq.: A3(297x419) - Fatt. di scala: 1:1