

5

MOD. B (Nuovo Catasto Edilizio Urbano)



MINISTERO DELLE FINANZE
DIREZIONE GENERALE DEL CATASTO E DEI SERVIZI TECNICI ERARIALI


Lire
50

NUOVO CATASTO EDILIZIO URBANO

(R. DECRETO-LEGGE 13 APRILE 1939, N. 652)

dell'immobile situato nel Comune di **MILANO** Via Anacrononte N.º 5
S. Dante e S. Angela Lodigiano (MI) l'8-11-1910 (Giov. Via Padova, 138)

la dichiarazione presentata all'Ufficio Tecnico Erariale di **MILANO**

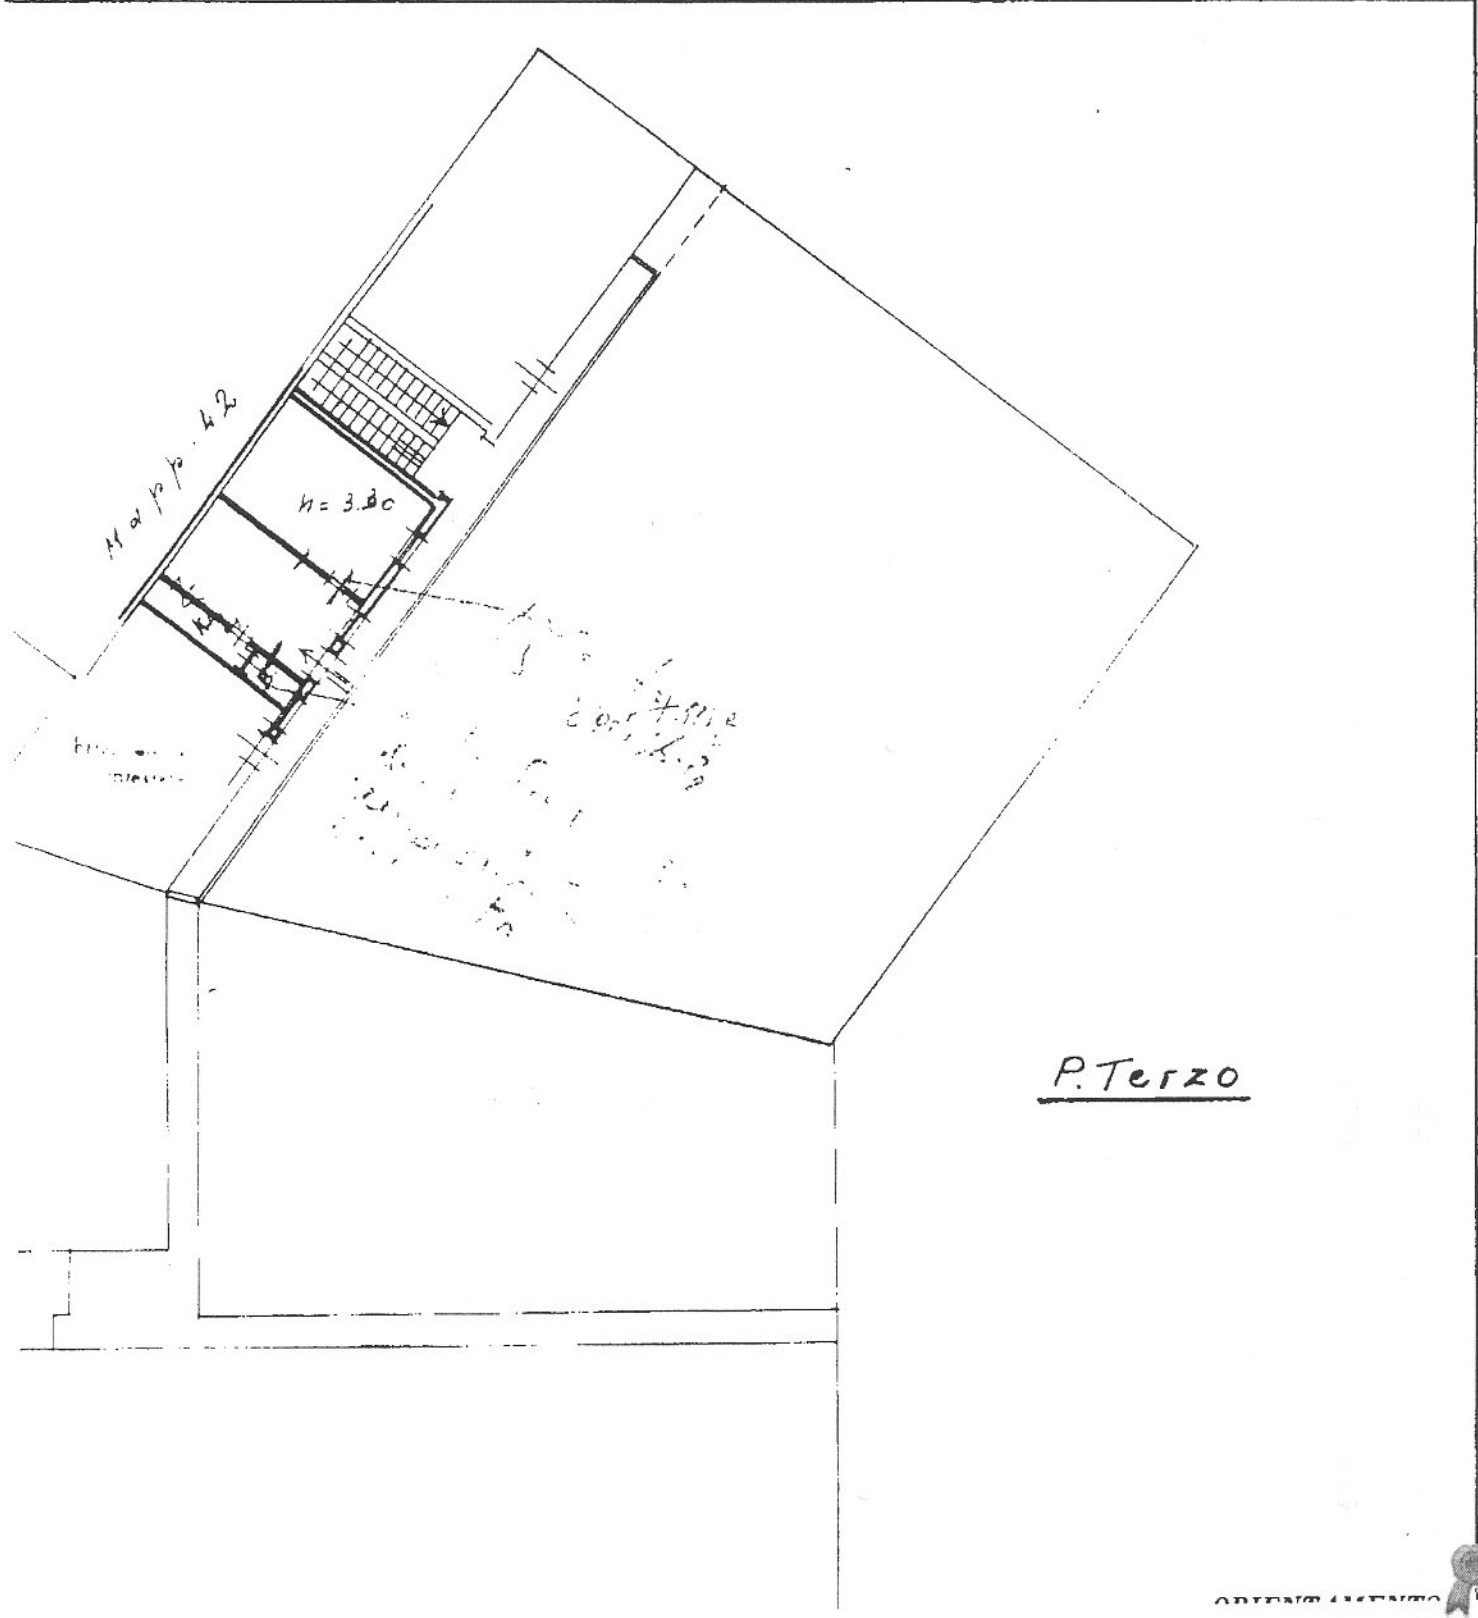



MINISTERO DELLE FINANZE
DIREZIONE GENERALE DEL CATASTO E DEI SERVIZI TECNICI ERARIALI


MOD. B (Nuovo Catasto Edilizio Urbano)

Lire
50

JOVO CATASTO EDILIZIO URBANO

(R. DECRETO-LEGGE 13 APRILE 1939, N. 662)

Immagine situata nel Comune di MILANO Via Andreonte N° 5
ante n. S. Angelo Ledigiano (MI) l'8-11-1910 (Già Via Padova, 138)
Chiarazione presentata all'Ufficio Tecnico Erariale di MILANO

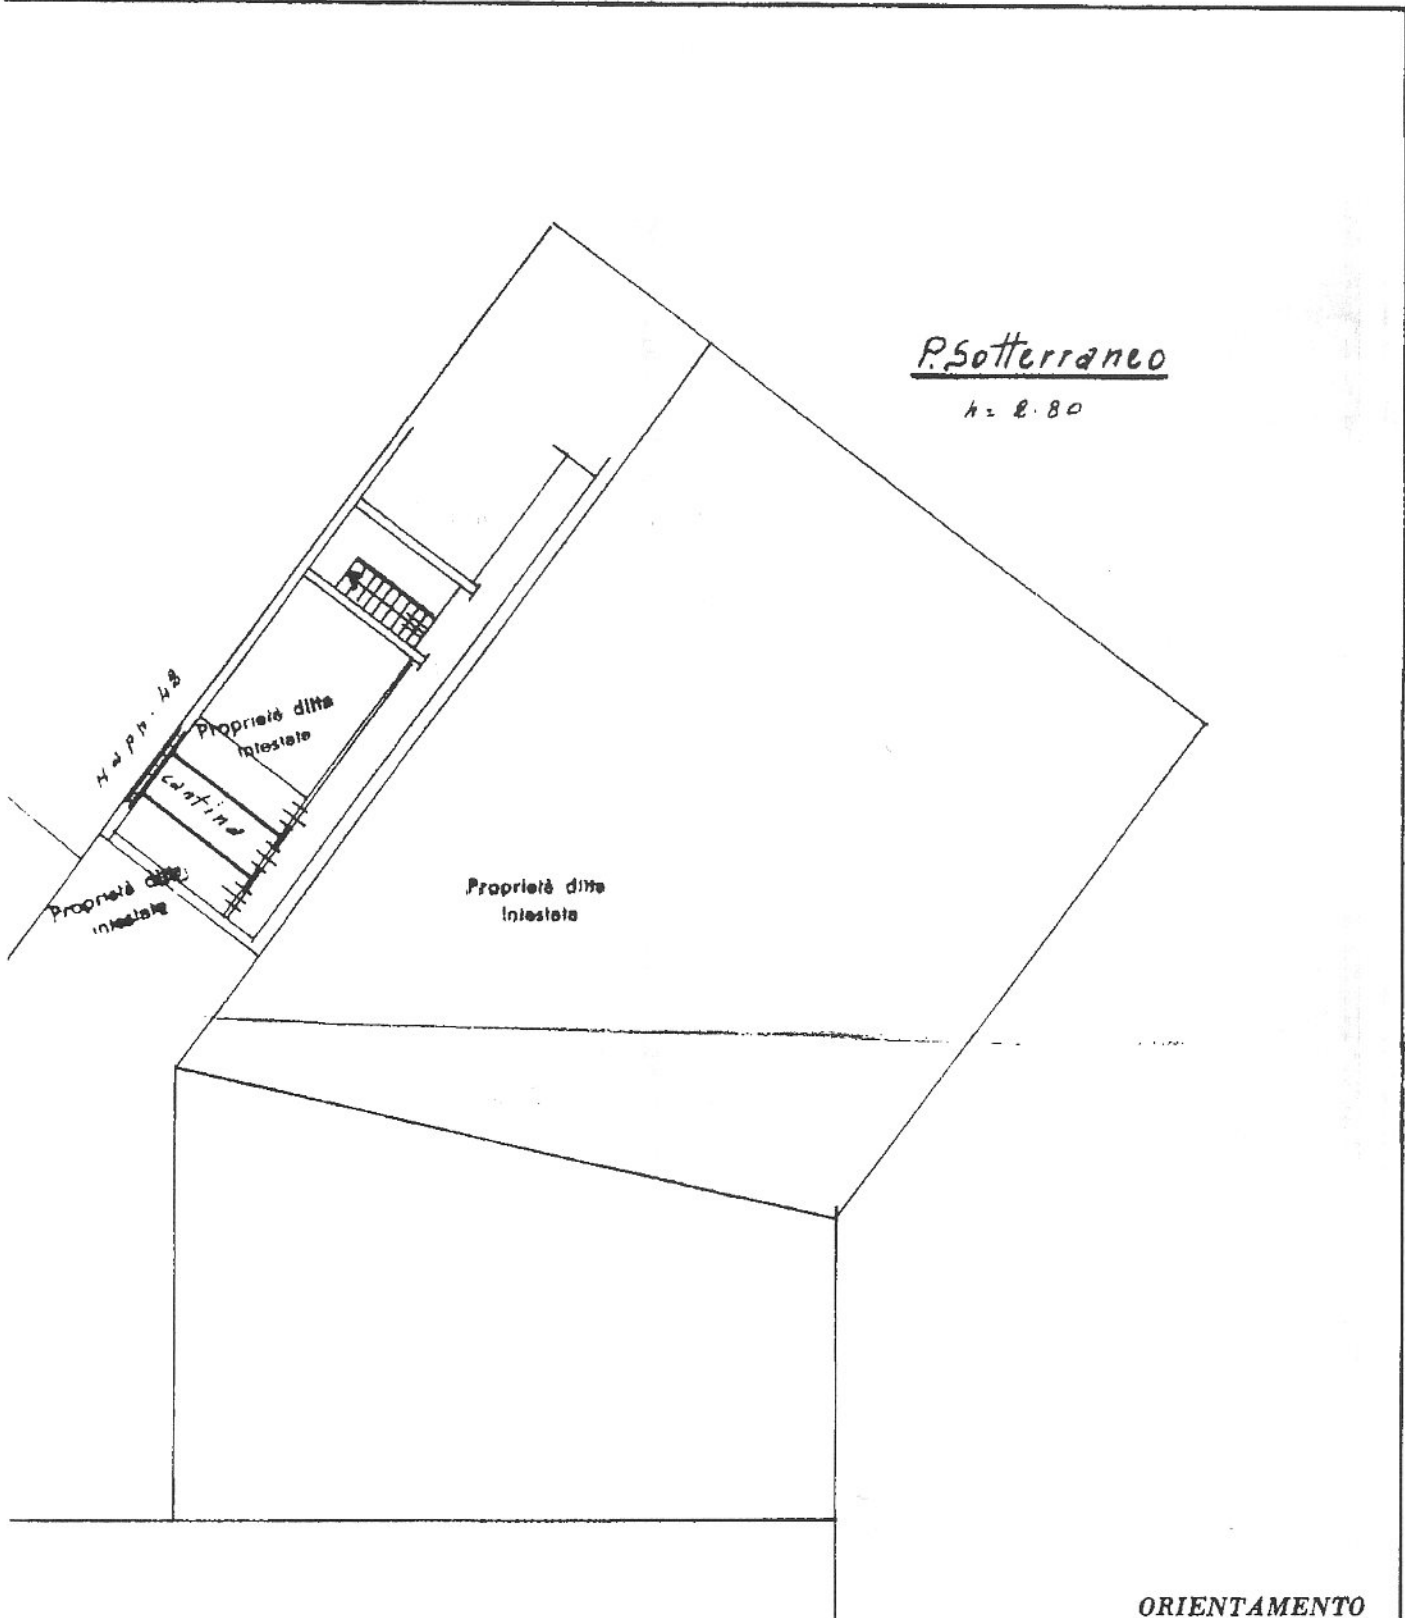

ORIENTAMENTO

