


2368/1011

MAPP.129

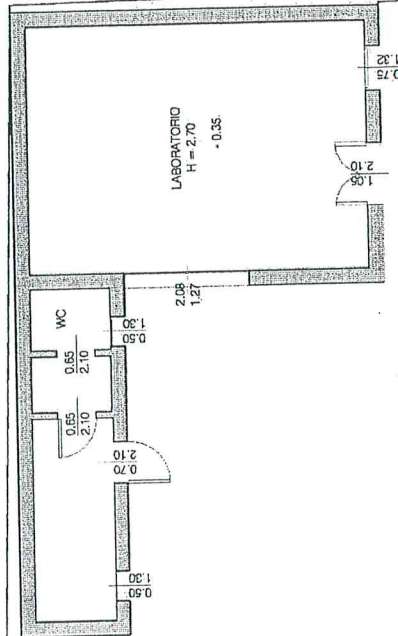


CORTILE DI
COMPETENZA SUB.3
APPARTAMENTO EST.

CORTILE DI
COMPETENZA SUB.3
APPARTAMENTO OVEST.

MAPP.129

MAPP.210

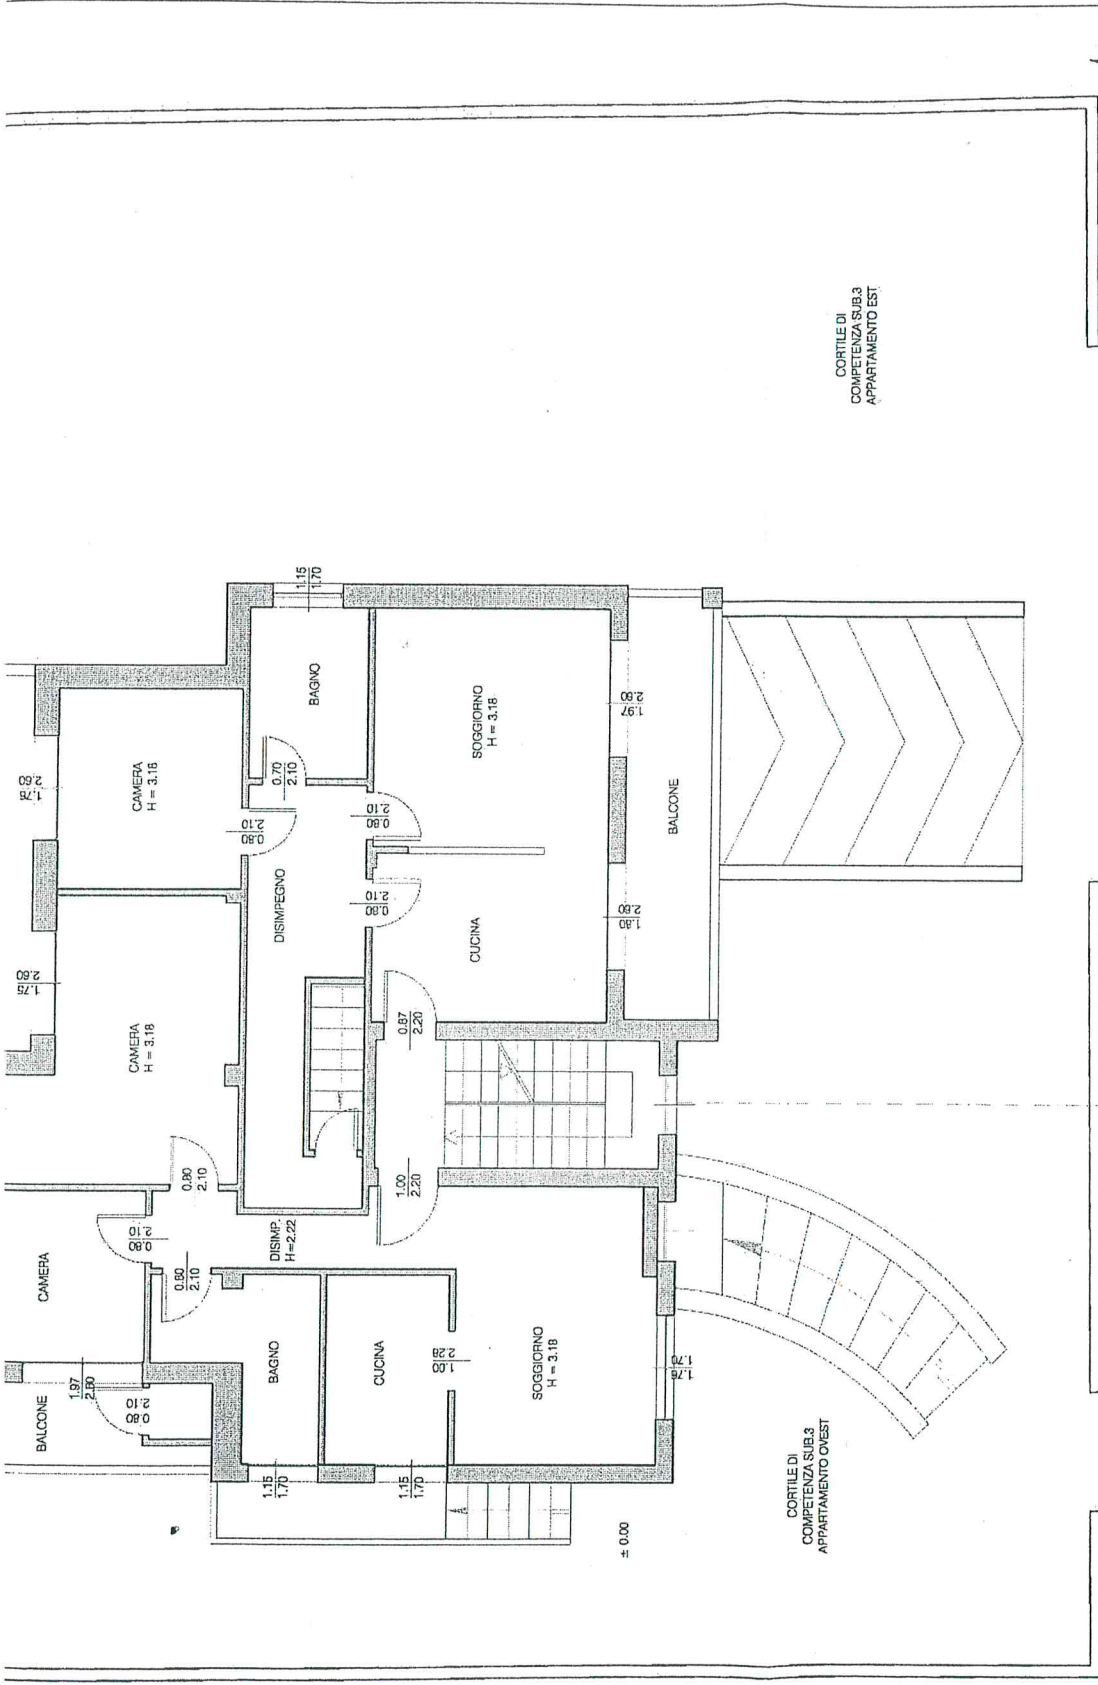


CORTILE DI
COMPENZA SUB.3
APPARTAMENTO EST

CORTILE DI
COMPENZA SUB.3
APPARTAMENTO OVEST

RILIEVO VILLETTA PIANO TERRA SUBB. 2-3


VIA F. MEDA

VIA FILIPPO MEDA, 9 - DAIRAGO
PROPRIETA' DONATO FRANCESCO E SPINA LIBERATA

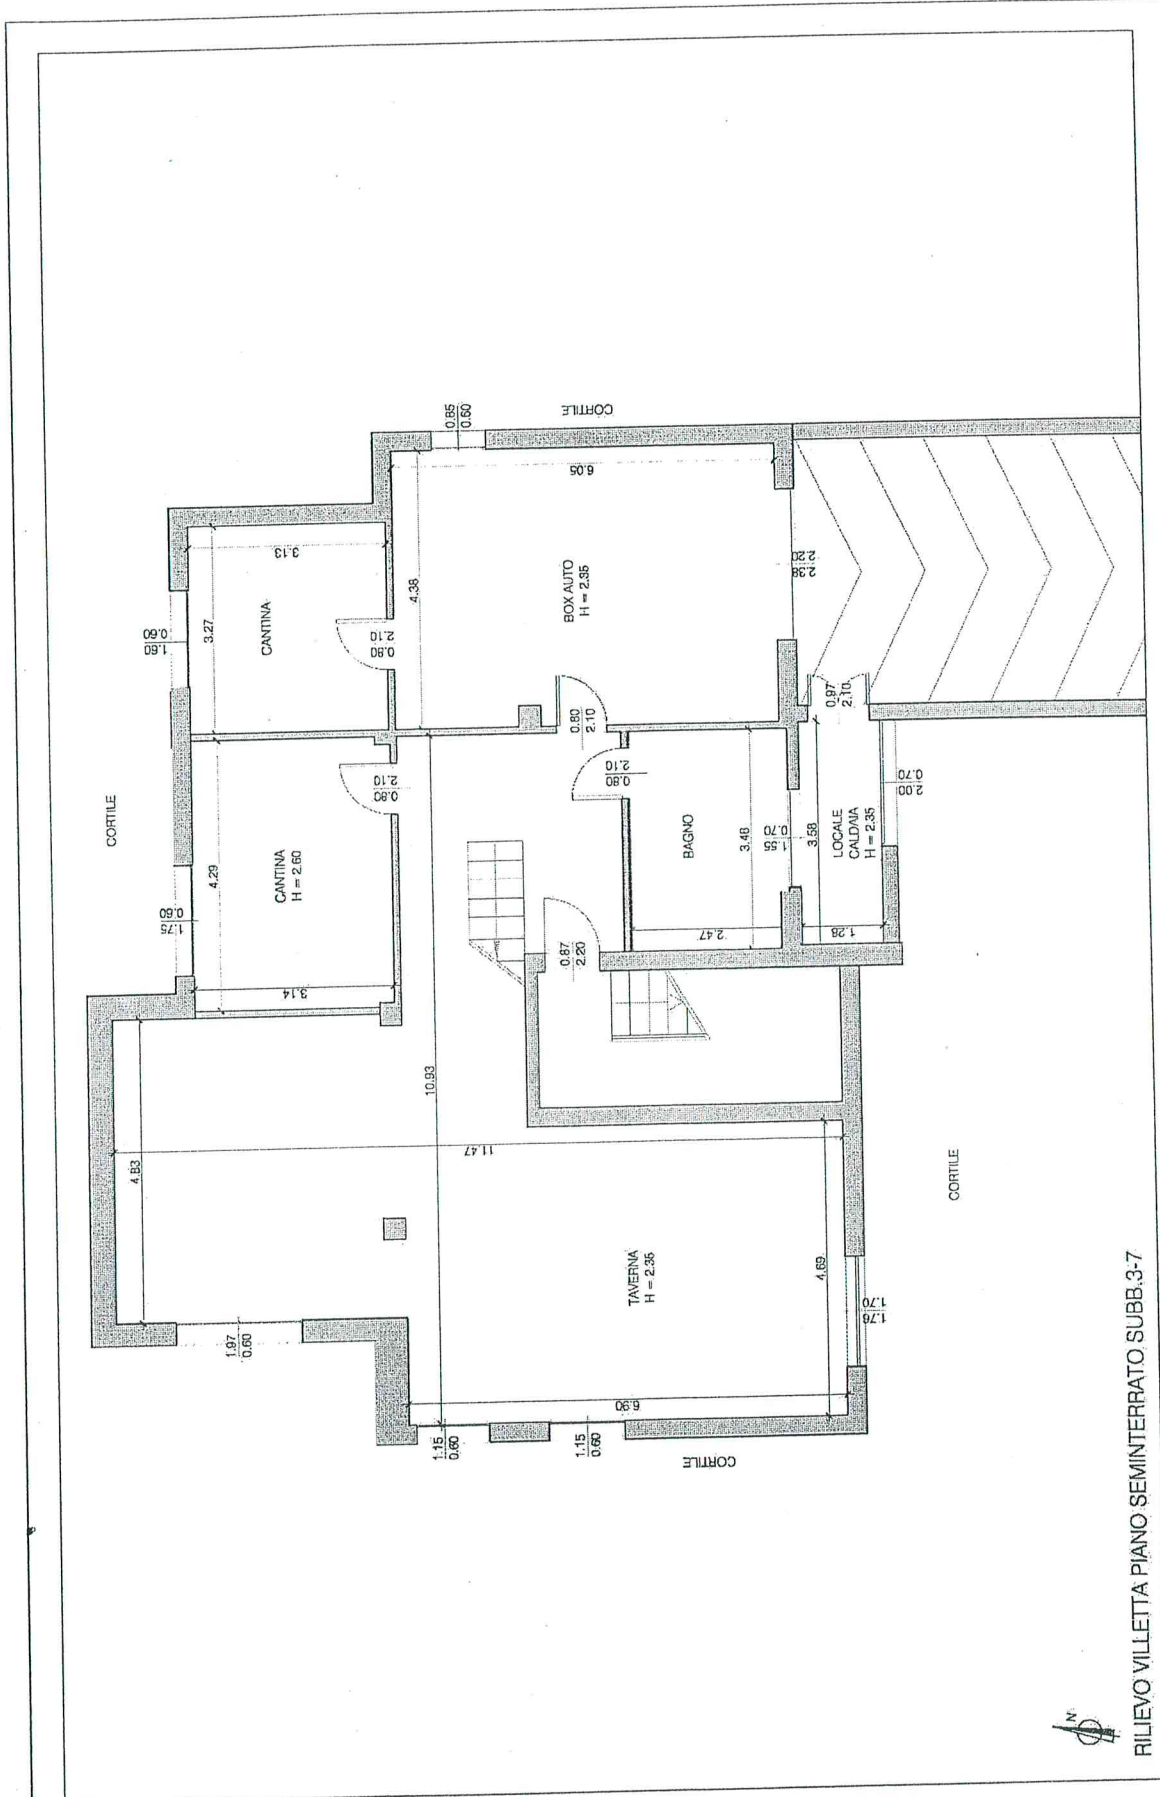

RILIEVO VILLETTA PIANO SEMINTERRATO SUBB.3-7

VIA FILIPPO MEDA, 9 - DAIRAGO
 PROPRIETA' DONATO FRANCESCO E SPINA LIBERATA

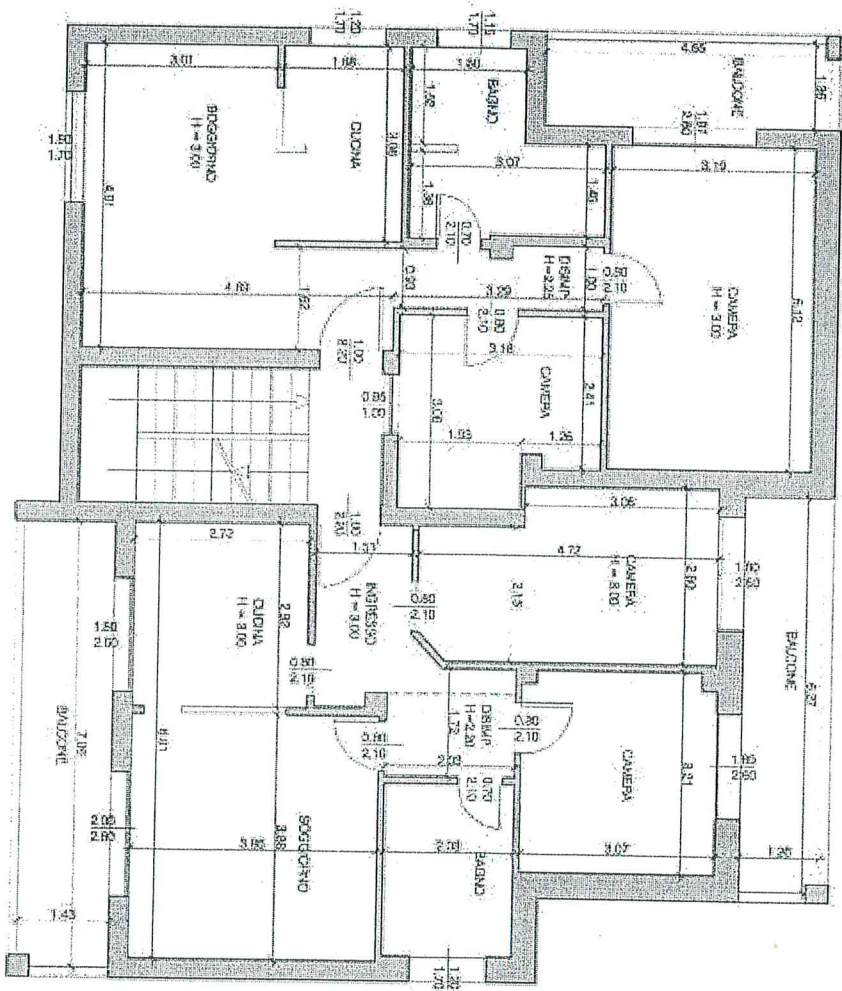

FILLEVO VILLETTA PIANO PRIMO SUBB. 4-5



PROPRIETA' DONATO FRANCESCO E SPINA LIBERATA

VIA FILIPPO MEDA, 9 - DAIPIAGO