


# STATO ATTUALE

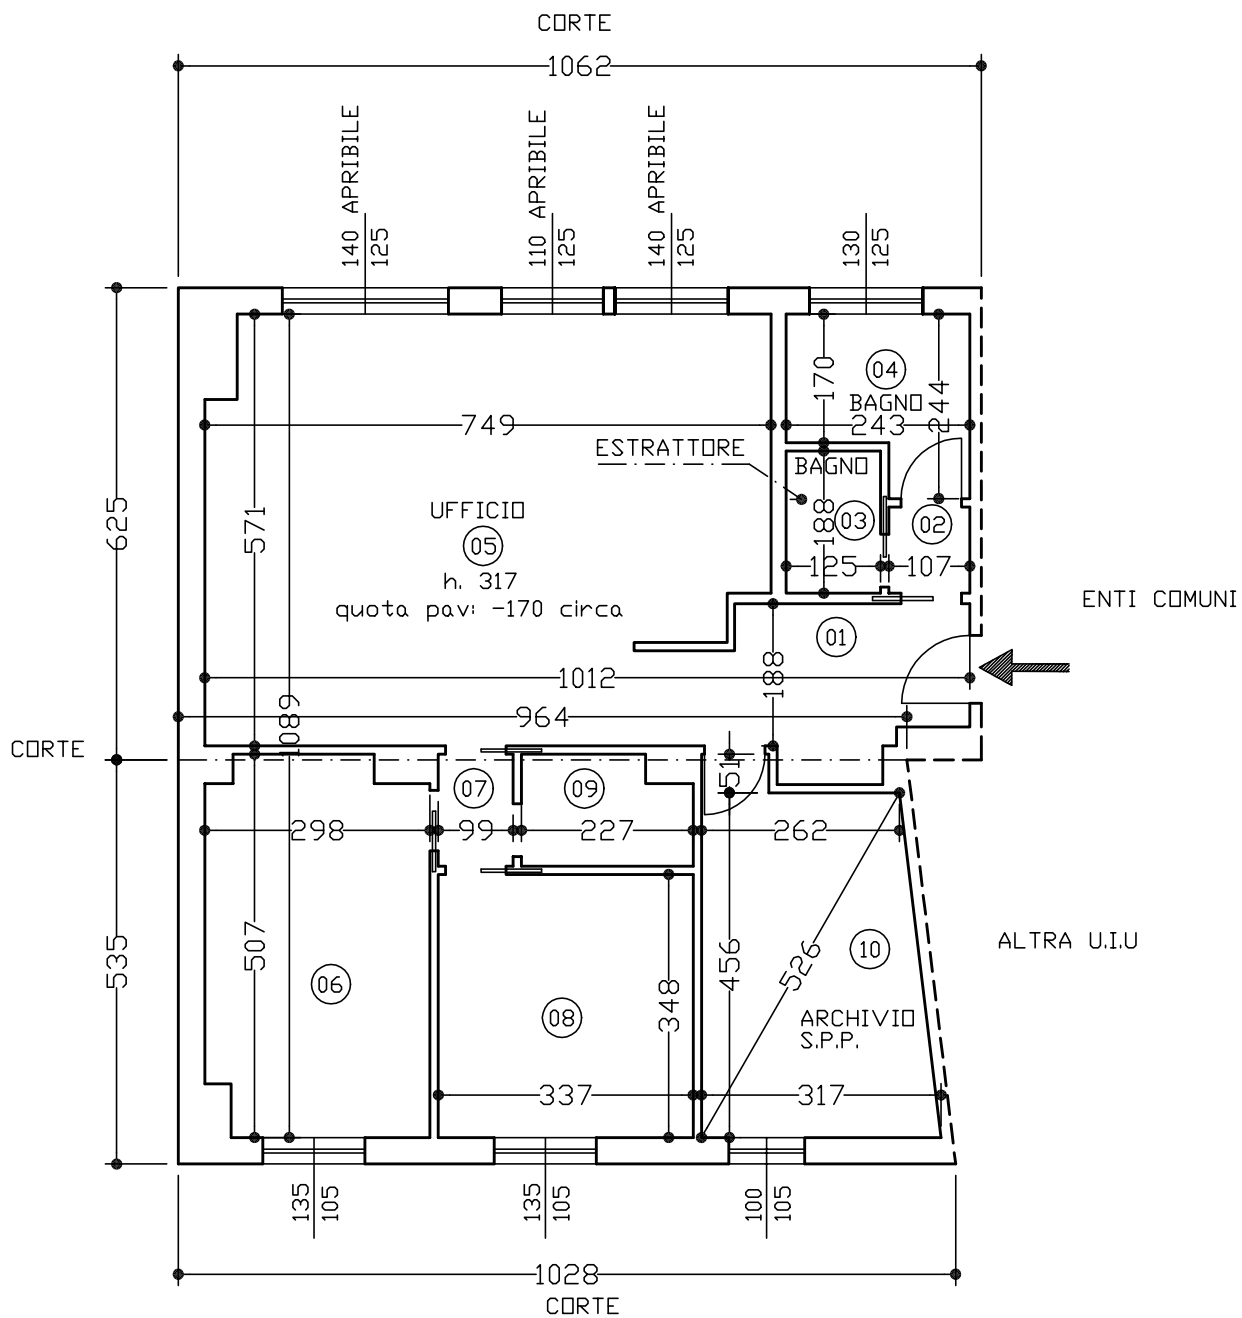

# PIANO SEMINTERRATO

scala 1:100

1