


P. T

Prop. Cortellino

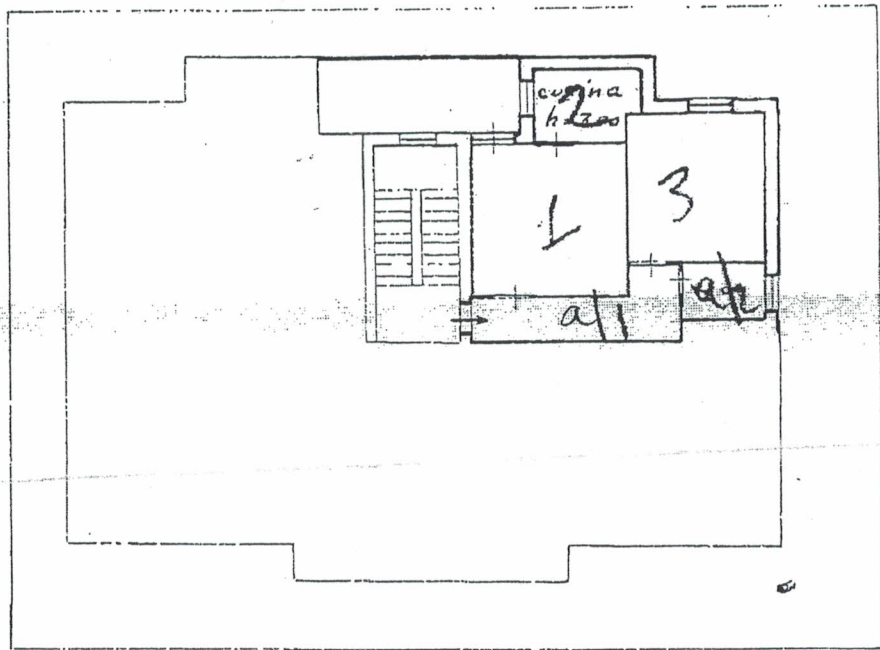

P. III'

Prop.


Soc. Quinto

Prop.

Soc. Quinto

Via Europa

ORIENTAMENTO

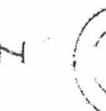

SCALA

SPAZIO RISERVATO PER LE ANNOTAZIONI D'UFFICIO

Compilata dal ing. Pietro F. (Tipo, nome e cognome del)

DATA

PROT. N°

Iscritto all'Albo degli inges

PROG. 11-1-1976 - Sub. 10/10

Studio Tecnico

GEOM. G. MORANDOTTI

PAVIA-via VOLTA 25-Tel. 24048-

ROZZANO-via TAGLIAMENTO 20 -

-Tel. 8251703-

FRAZ. CASA CORTELLINO - MARCIANO -

via EUROPA 27-29

COMUNE ROZZANO



FRAZ. QUINTO STAMPI

Scala 1:200

PARTI COMUNI

24,00

35,63

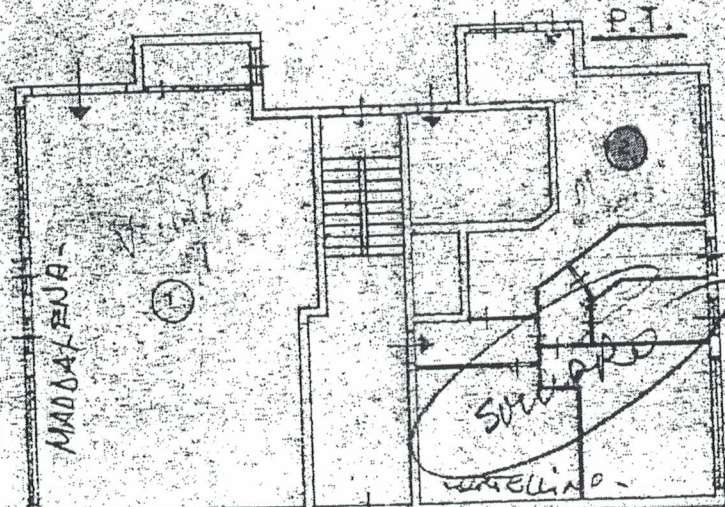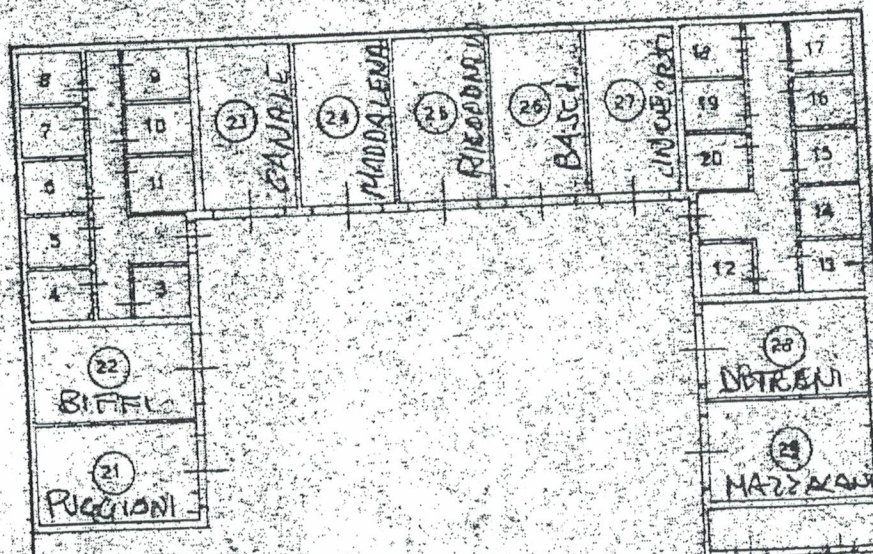

3,00 MARCIAPIEDE

SCALA 1:200

VIA EUROPA